


POHLED 1:25 SCHEMA SKLADBY OBKLADŮ STĚN

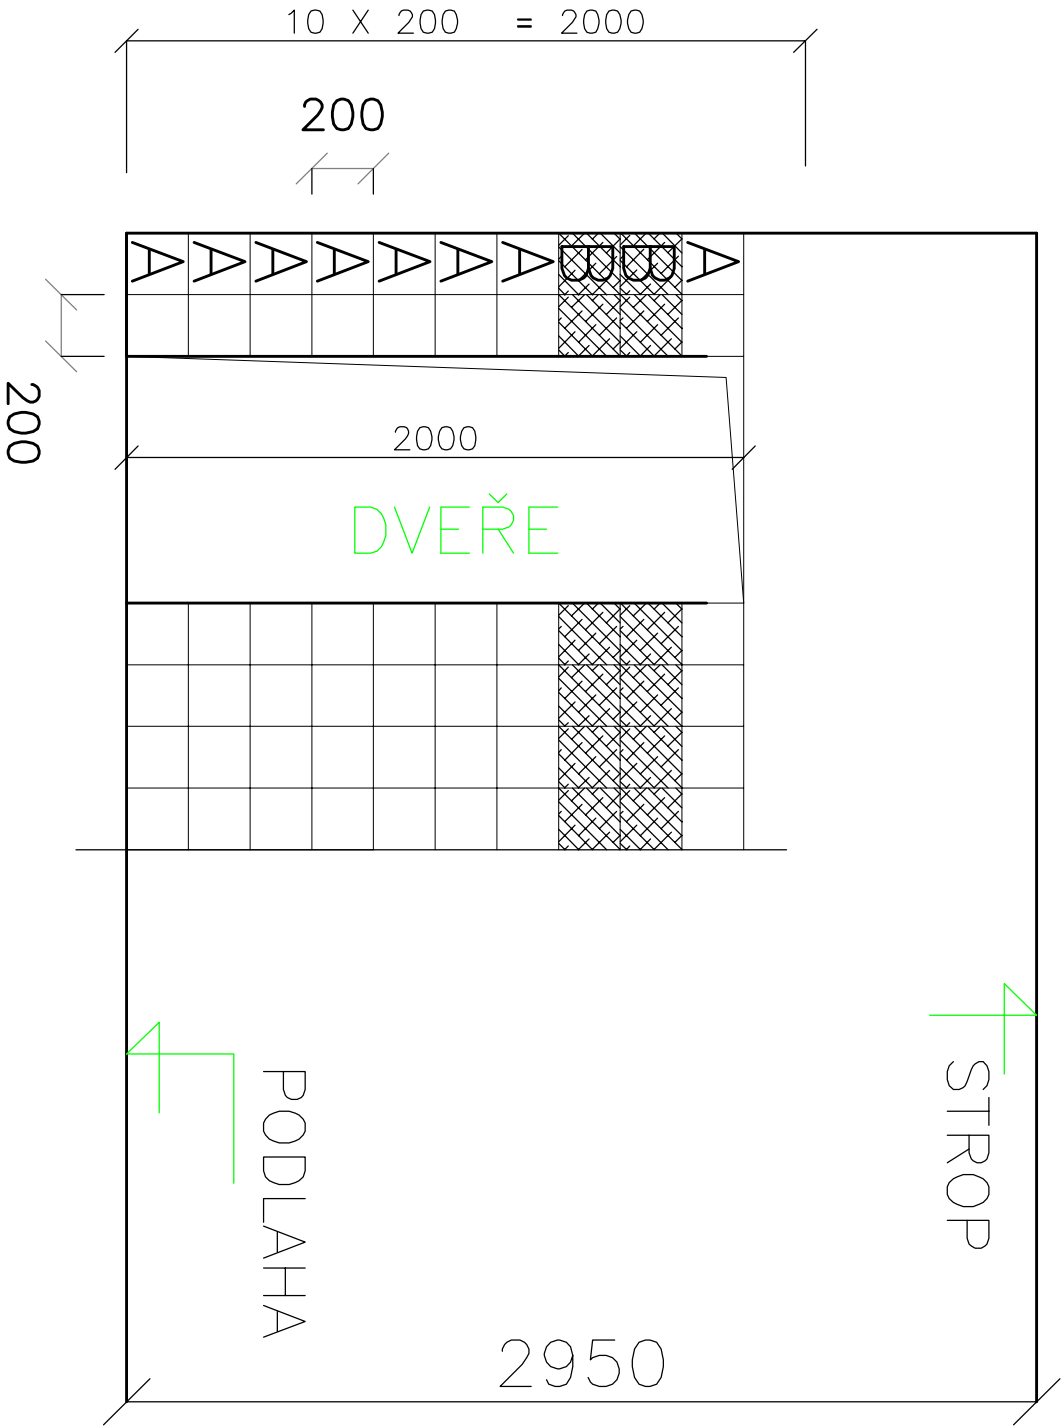

BĚŽNÁ STĚNA

OBLOŽENÝ BUDOU I OSTĚNÍ OKEN A OTVORŮ  
DO POŽÁDOVANÉ VÝŠKY

legenda – ROZSAH V PŮDORYSU VIZ VÝKRES č. D.1.2 a D.1.3

NOVÉ OBKLADY STĚN : LESKLÉ, 1. JAKOST

SPECIFIKACE :

BARVA A : BÍLÁ L 101 20/20  
BARVA B : ŽLUTÁ L 965 20/20

KONEČNÝ VÝBĚR OBKLADŮ ROZHODNE INVESTOR  
PODLE PŘEDLOŽENÝCH VZORKŮ

SKLADBA OBKLADŮ STĚN

DETAIL

D.1.7