



PŮDORYS 1.NP

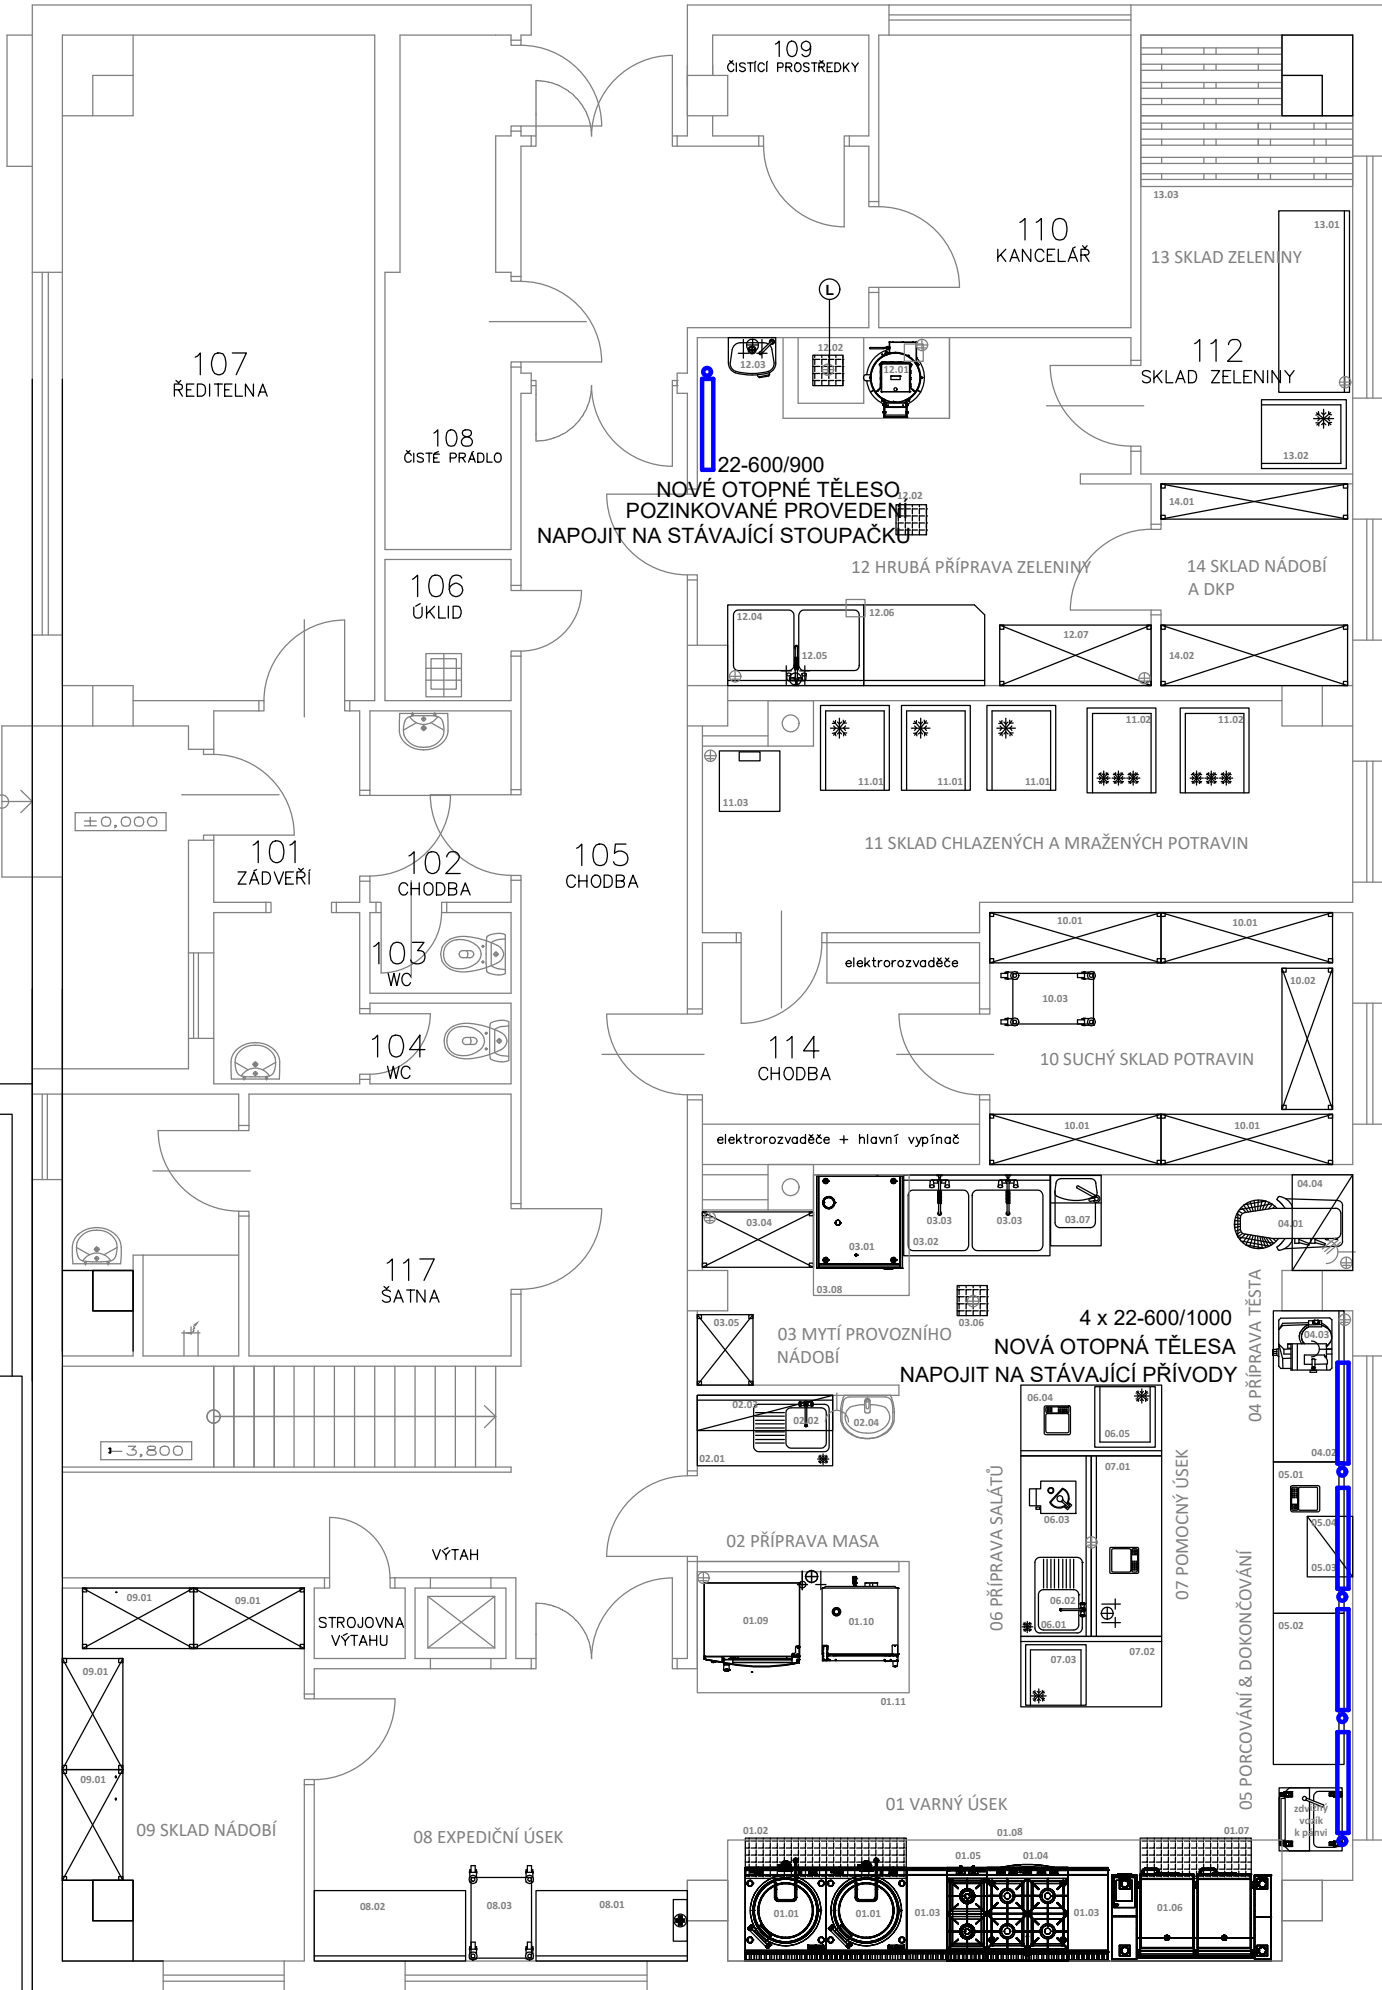


PŮDORYS 2.NP

VÉST PODÉL ZDI VE SKLADU
POTRUBÍ NAD SEBOU

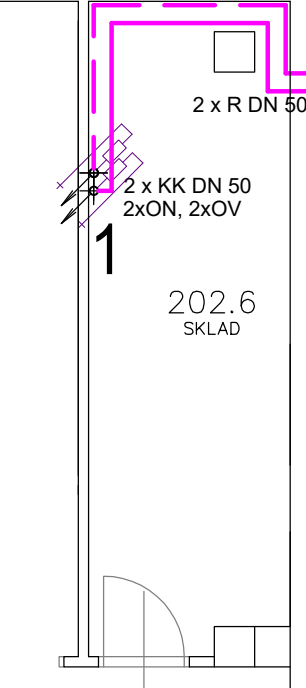


STŘECHA - VÝŘEZ

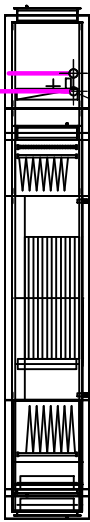

NAPOJENÍ VZT
REGULAČNÍ UZEL
DODÁVKA UZLU V ČÁSTI VZT

POZNÁMKA:

NOVÁ STOUPAČKA PRO NAPOJENÍ VZT
TRASU VÉST V DUTINĚ PANELŮ, MIMO PRŮVLAKY
NAPOJENÍ VZT JE PŘES OBVODOVOU STĚNU 2.NP

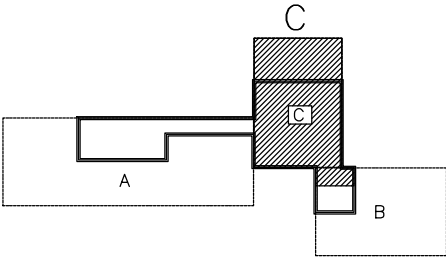

PROJEKTANT:	ING. DANA PEIKERTOVÁ	GASTROSEV, s.r.o. Frýdecká 1237 739 32 Vratimov	
INVESTOR:	Město BRUNTÁL, Nádražní 994/20 792 01 Bruntál	ČÁST: STAVBA	FORMÁT: A3
NÁZEV AKCE:	MŠ BRUNTÁL U RYBNÍKA 3 - REKONSTRUKCE KUCHYNĚ	DATUM: 09/2024	STUPEŇ: DPS
OBSAH VÝKRESU:	ÚPRAVA VYTÁPĚNÍ PŮDORYS 1. NP, ČÁST 2.NP A STŘECHY	MŠ U RYBNÍKA 3, K.Ú. BRUNTÁL	
		MĚŘÍTKO:	ČÍSLO: D.1.4-10
		1: 75	