

1.NP
PŮDORYS
STÁVAJÍCÍ STAV

LEGENDA MÍSTNOSTÍ : PŮV. POVRCHY

ČÍS.	ÚČEL MÍSTNOSTI	PLOCHA m2	DRUH PODLAHY	ÚPR. POVRCHU
101	ZÁDVEŘÍ	3.00	KOBEREC	ŠTUKOVÁ OMÍTKA
102	CHODBA	2.66	PVC	KERAMICKÝ OBKLAD
103	WC	1.12	PVC	OMÝVATELNÝ NÁTĚR
104	WC	1.12	PVC	OMÝVATELNÝ NÁTĚR
105	CHODBA	37.59	PVC na DLAŽBĚ	OMÝVATELNÝ NÁTĚR
106	OKLID	1.75	DLAŽBA	OMÝVATELNÝ NÁTĚR
107	ŘEDITELNA	19.79	KOBEREC	ŠTUKOVÁ OMÍTKA VÁPENNÁ
108	ČISTÉ PRÁDLO	5.67	DLAŽBA	OMÝVATELNÝ NÁTĚR
109	ČISTÍCÍ PROSTŘEDKY	1.49	DLAŽBA	OMÝVATELNÝ NÁTĚR
110	KANCELÁŘ	7.25	PVC	ŠTUKOVÁ OMÍTKA VÁPENNÁ
111	PŘÍPRAVA ZELENINY	15.18	TERACOVÁ DLAŽBA	KERAM. OBKLAD
112	SKLAD ZELENINY	8.58	PVC	ŠTUKOVÁ OMÍTKA VÁPENNÁ
113	SKLAD NÁDOBÍ	3.80	DLAŽBA	ŠTUKOVÁ OMÍTKA VÁPENNÁ
114	CHODBA	6.05	TERACOVÁ DLAŽBA	ŠTUKOVÁ OMÍTKA VÁPENNÁ
115	SKLAD POTRAVIN	13.06	KERAMICKÁ DLAŽBA	KERAM. OBKLAD
116	SKLAD POTRAVIN	9.00	PVC	ŠTUKOVÁ OMÍTKA VÁPENNÁ
117	ŠATNA	7.00	PVC	ŠTUKOVÁ OMÍTKA VÁPENNÁ
118	SKLAD NÁDOBÍ	8.32	PVC	ŠTUKOVÁ OMÍTKA VÁPENNÁ
119	KUCHYNĚ	60.01	DLAŽBA	KERAM. OBKLAD
120	UMÝVÁRNA	4.55	DLAŽBA	KERAM. OBKLAD
121	PŘEDSÍŇ	2.55	KOBEREC	KERAM. OBKLAD

LEGENDA BOURÁNÍ PODLAH:



DLE ČÍSEL MÍSTNOSTÍ – POPIS VIZ TECHNICKÁ ZPRÁVA

LEGENDA SVISLÝCH KONSTRUKCÍ :

BOURÁNÍ SVISLÝCH KONSTRUKCÍ
VYBOURAT
STÁVAJÍCÍ SVISLÉ KONSTRUKCE

LEGENDA DVEŘNÍCH VÝPLNÍ :

POZICE VÝPLNÍ – POPIS VIZ TECHNICKÁ ZPRÁVA
A SAMOSTATNÁ TABULKA

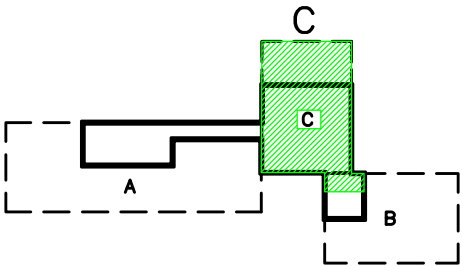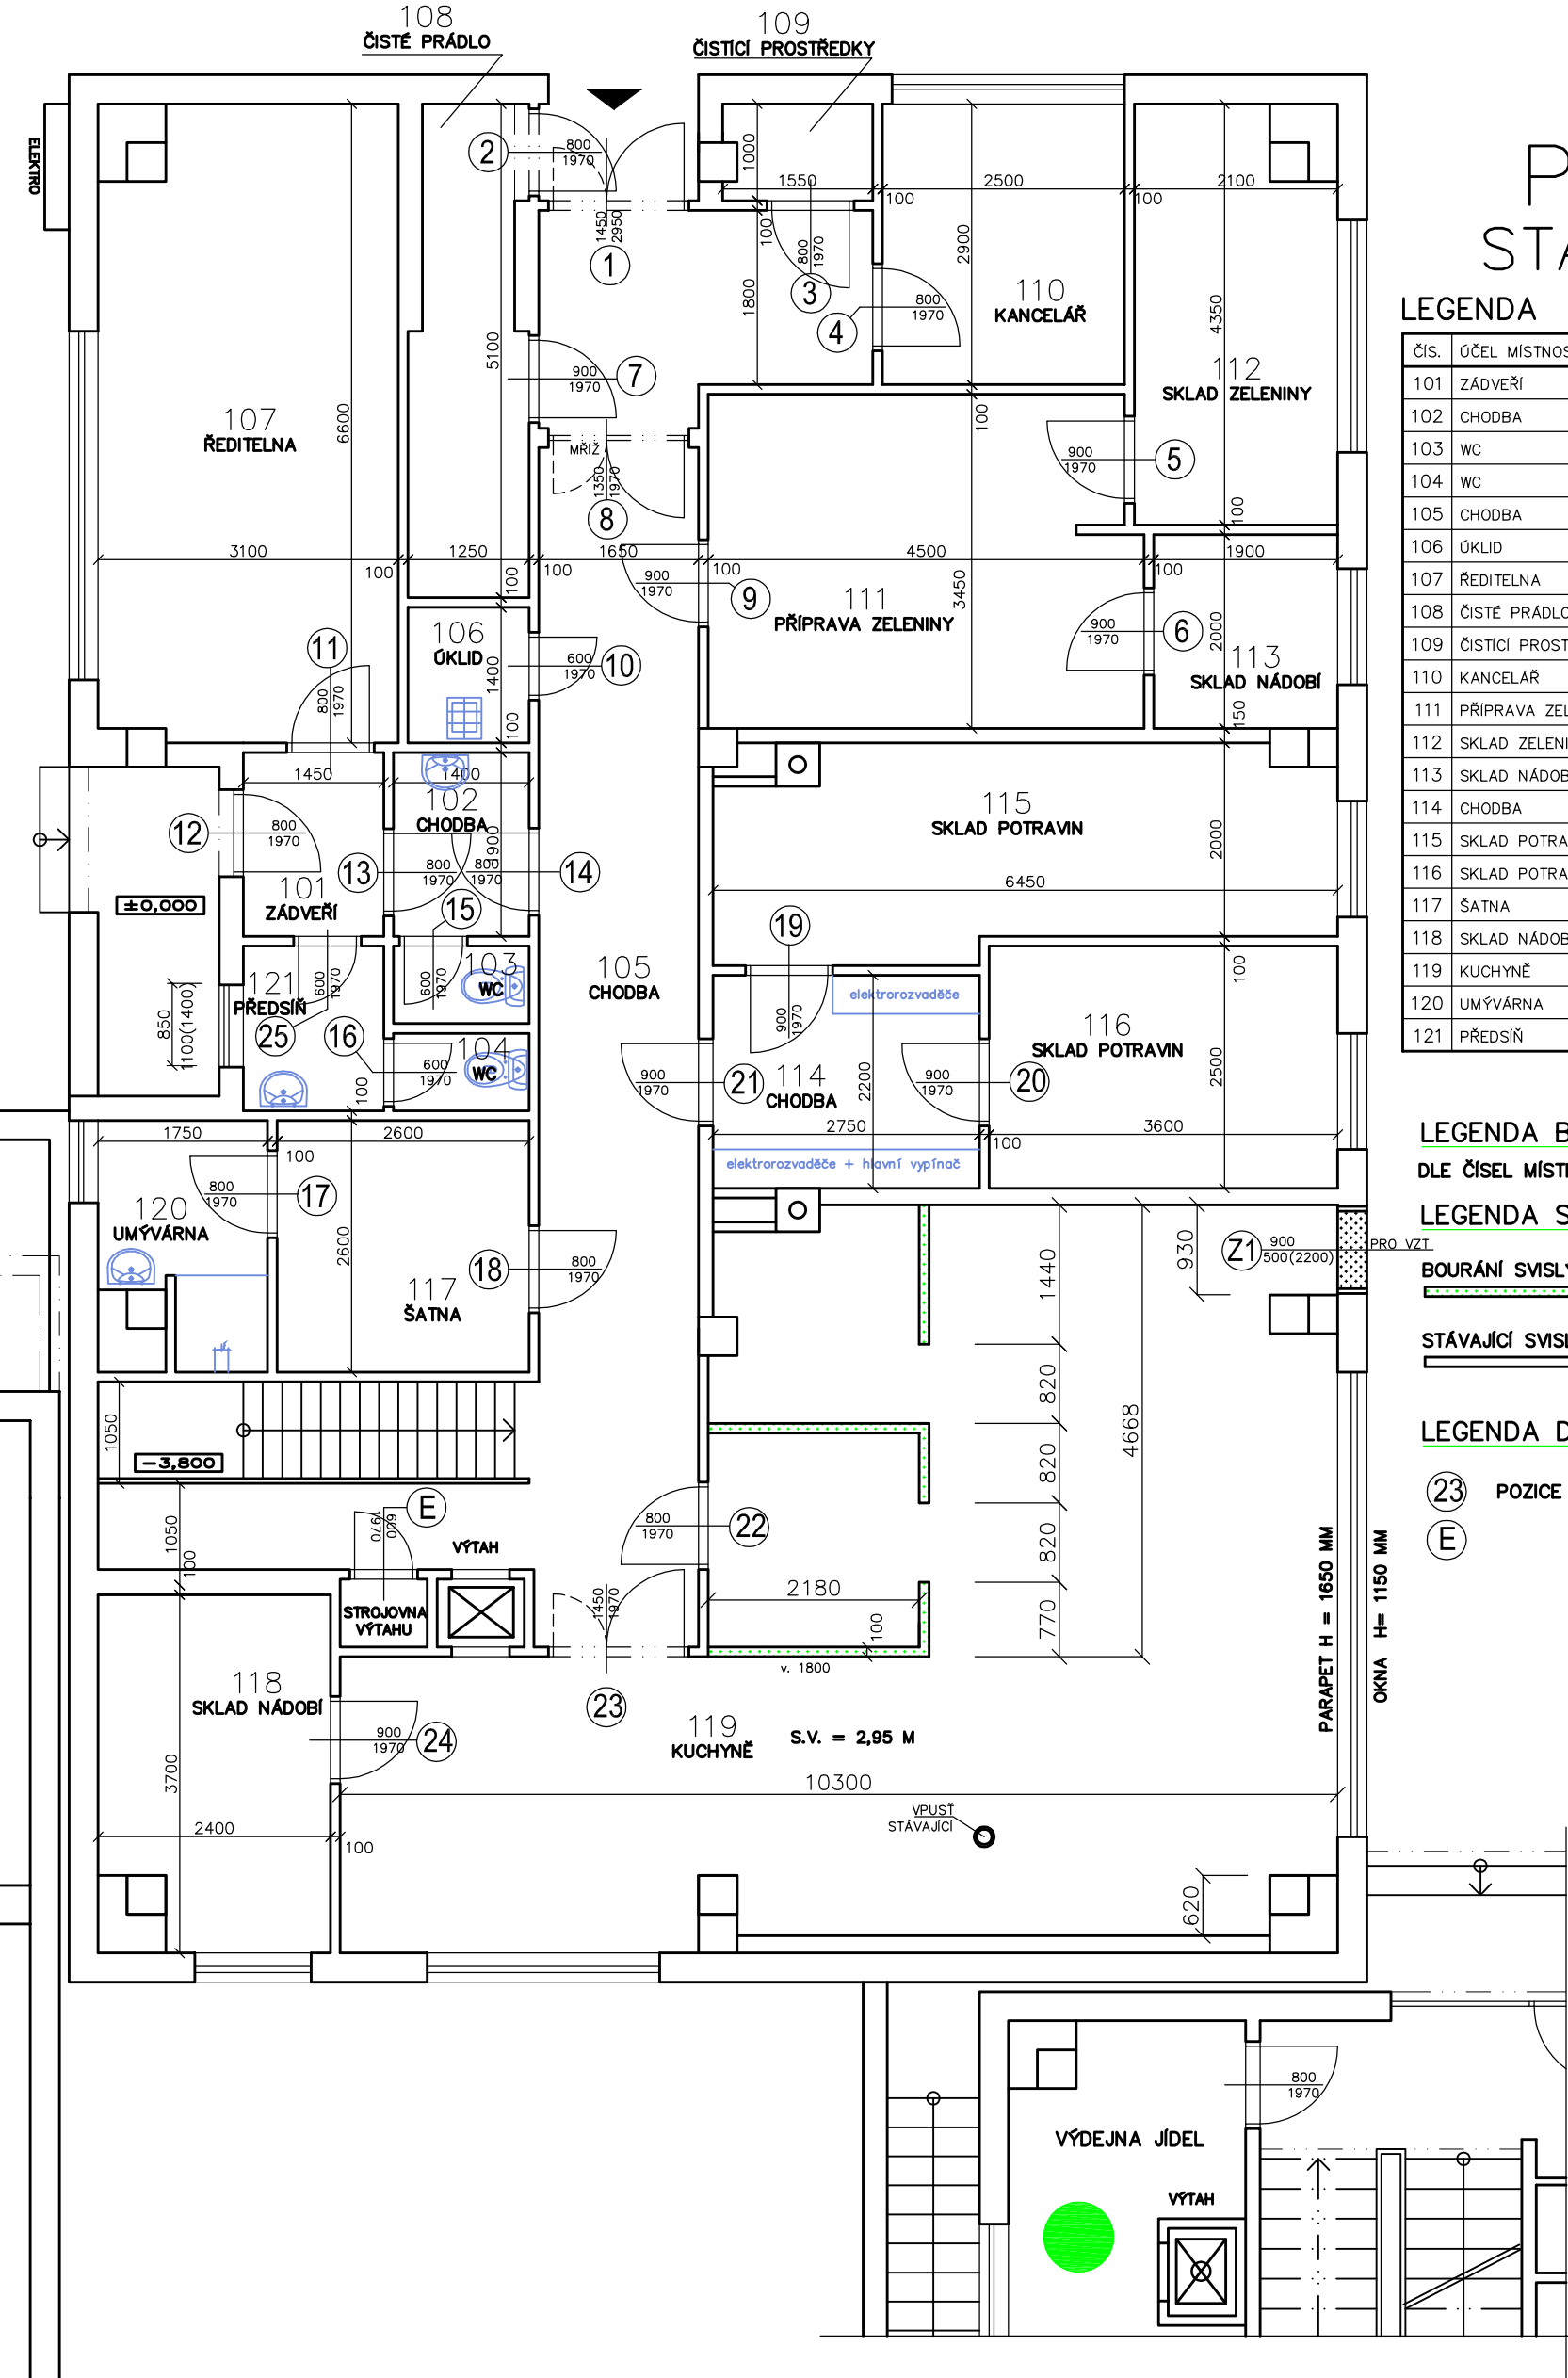

PROJEKTANT STAVBA:	ING.LUBOMÍR CHLEBEK	GASTROSEV, s.r.o. Frýdecká 1237 739 32 Vratimov	
INVESTOR:	Město BRUNTÁL, Nádražní 994/20 792 01 Bruntál		
NÁZEV AKCE:	MŠ BRUNTÁL	ČÁST: STAVBA	FORMÁT: A3
U RYBNÍKA 3 - REKONSTRUKCE KUCHYNĚ		DATUM: 09/2024	STUPEŇ: DPS
		MŠ U RYBNÍKA 3, K.Ú. BRUNTÁL	
OBSAH VÝKRESU:	PŮDORYS 1. NP STÁVAJÍCÍ STAV + BOURACÍ PRÁCE	MĚŘÍTKO:	ČÍSLO: D.1.1
		1:75	