


16 VÝDEJNA JÍDEL 1.NP - B

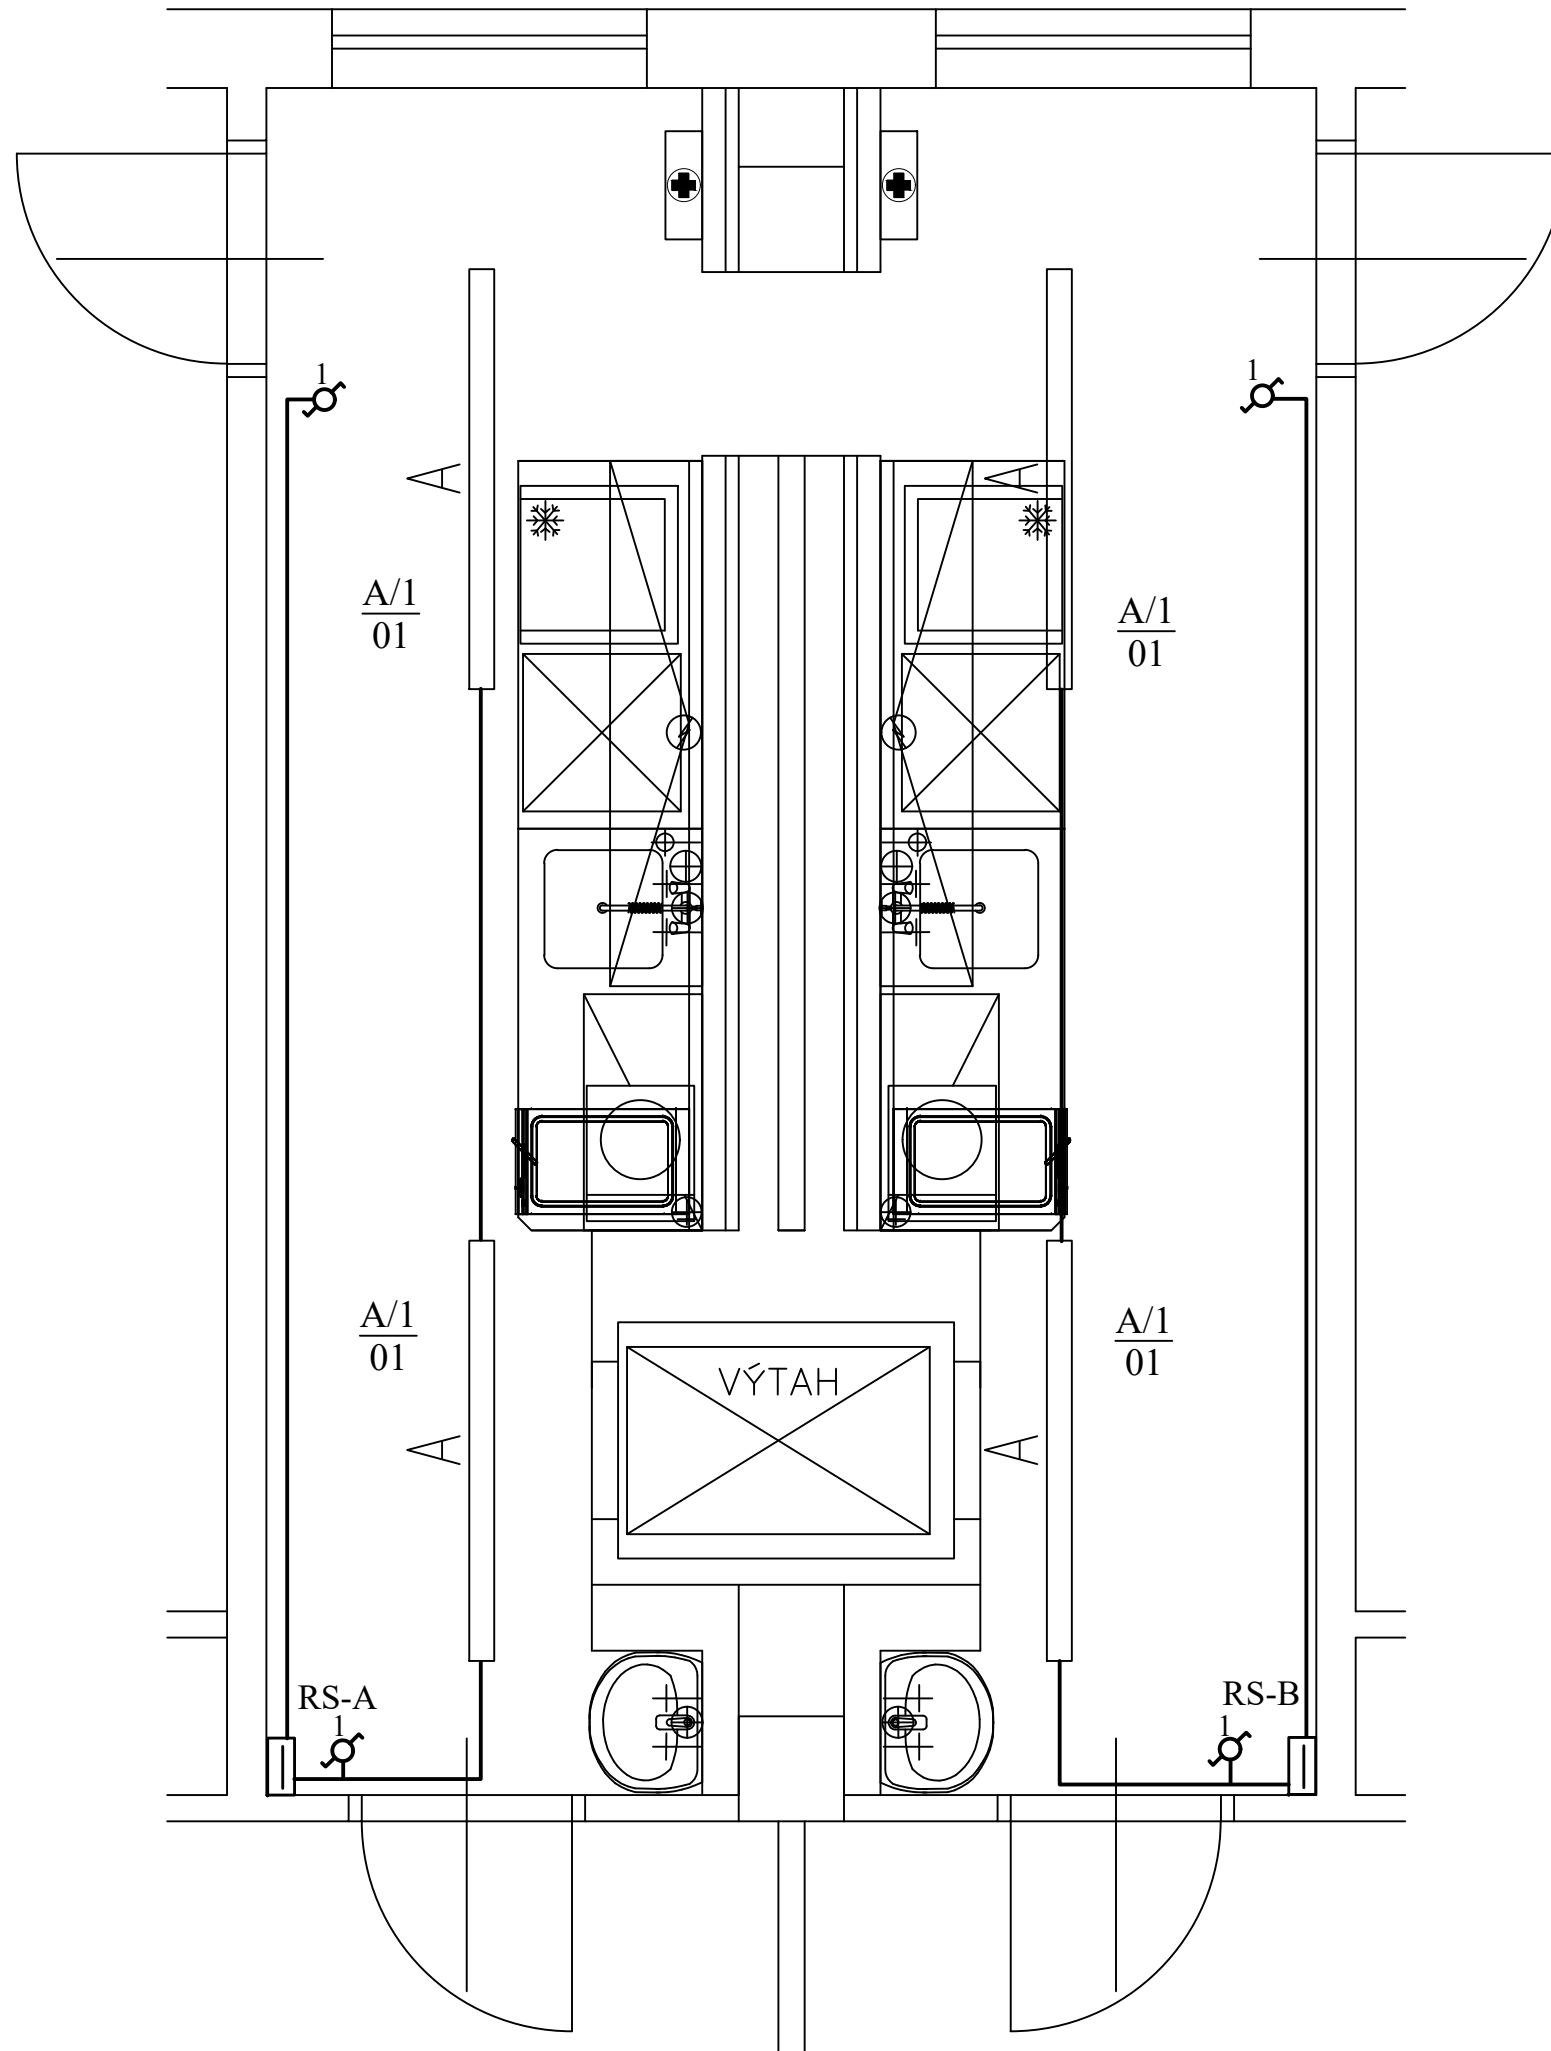

PROUDOVÁ SOUSTAVA A NAPĚTÍ 3NPE ~ 50Hz, 400V, TN-S

DLE ČSN 33 2000-4.41 ed.3 :

ZÁKLADNÍ - SAMOČINNÝM ODPOJENÍM OD ZDROJE

ZVÝŠENÁ - DOPLŇUJÍCÍM POSPOJOVÁNÍM

DOPLŇKOVÁ- PROUDOVÝM CHRÁNIČEM

INSTALACE PROVEDENA VODIČI CYKYL₀ V DRÁŽCE POD OMÍTKOU

OVLÁDAČE A ZÁSUVKY INSTALOVÁNY VE VÝŠI 1,2m OD PODLAHY

LEGENDA SVÍTIDEL A OVLADAČŮ VIZ V.Č. EL - 04

ROZMÍSTĚNÍ ZÁSUVK MUSÍ BÝT PŘED INSTALACÍ KOORDINOVÁNO

S DODAVATELEM TECHNOLOGIE


1 REZERVA PRO DROBNÝ (STOLNÍ) SPOTŘEBIČ
Dvozásuvka 230 V do 2,5 kW ve výšce 1.200mm nad podlahou.

② ZÁSUVKA PRO CHLADICÍ A MRAZICÍ SKŘÍŇE+drobné spotřebiče
Zásuvka 230 V do 2,5 kW ve výšce 300 mm nad podlahou.

14 MYČKA stolního nádobí (výdejny 1.a 2. NP) - 3,5 kW/230 V
1f vypínač ve v= 1400mm nad podlahou, kabel CYKY 3Cx2,5mm²,
vývod u podlahy za myčkou, volný kabel 2,5m.

15 ZÁSUVKA PRO mikrovlnnou troubu
Zásuvka 230 V do 2,5 kW ve výšce 1900 mm nad podlahou.

D.1.4 - SILNOPROUDÁ ELEKROTECHNIKA

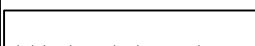PROJEKTANT ELEKTRO:		Ing. Jiří Trunda				GASTROSEV, s.r.o.	
INVESTOR:		Město BRUNTÁL, Nádražní 994/20 792 01 Bruntál				Frýdecká 1237 739 32 Vratimov	
NÁZEV AKCE:				ČÁST: TECHNOLOGIE		FORMÁT: A2	
				DATUM: 09/2024		STUPEŇ: DPS	
MŠ BRUNTÁL, U RYBNÍKA 3 - REKONSTRUKCE KUCHYNĚ				MŠ U RYBNÍKA 3, K.Ú. BRUNTÁL			
OBSAH VÝKRESU: SVĚTELNÁ INSTALACE výdejna 1NP – A,B				MĚŘÍTKO:		ČÍSLO: EL-09	
				1:50			