Schéma rozvodu vody-veřejné WC

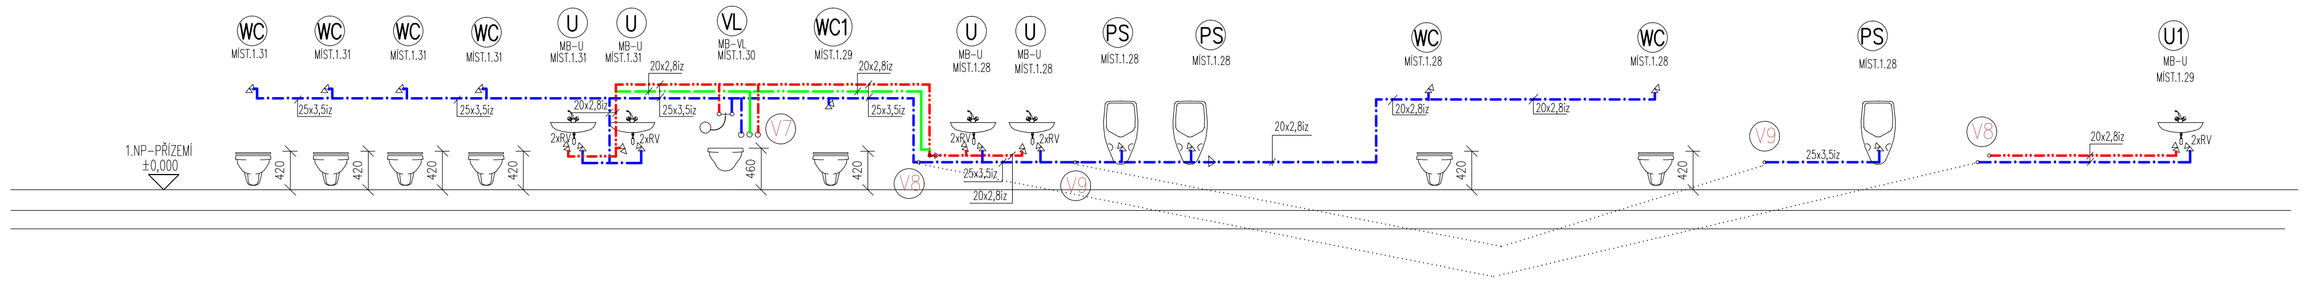

Schéma rozvodu vody-šatna+převlékací kabiny

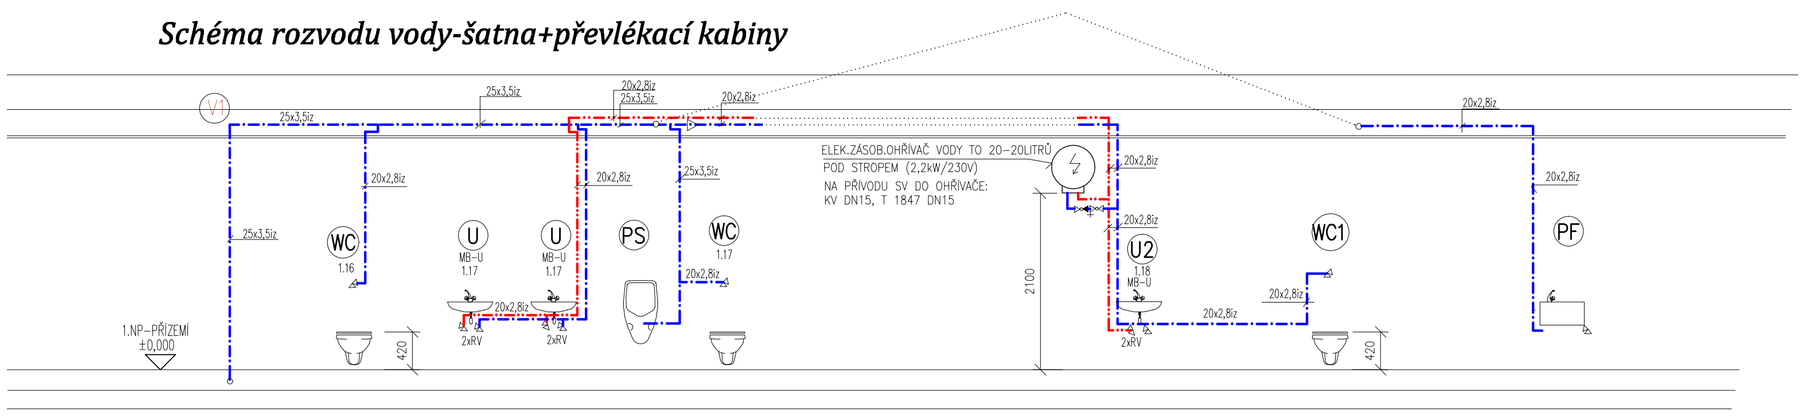

Schéma rozvodu vody pro bufet

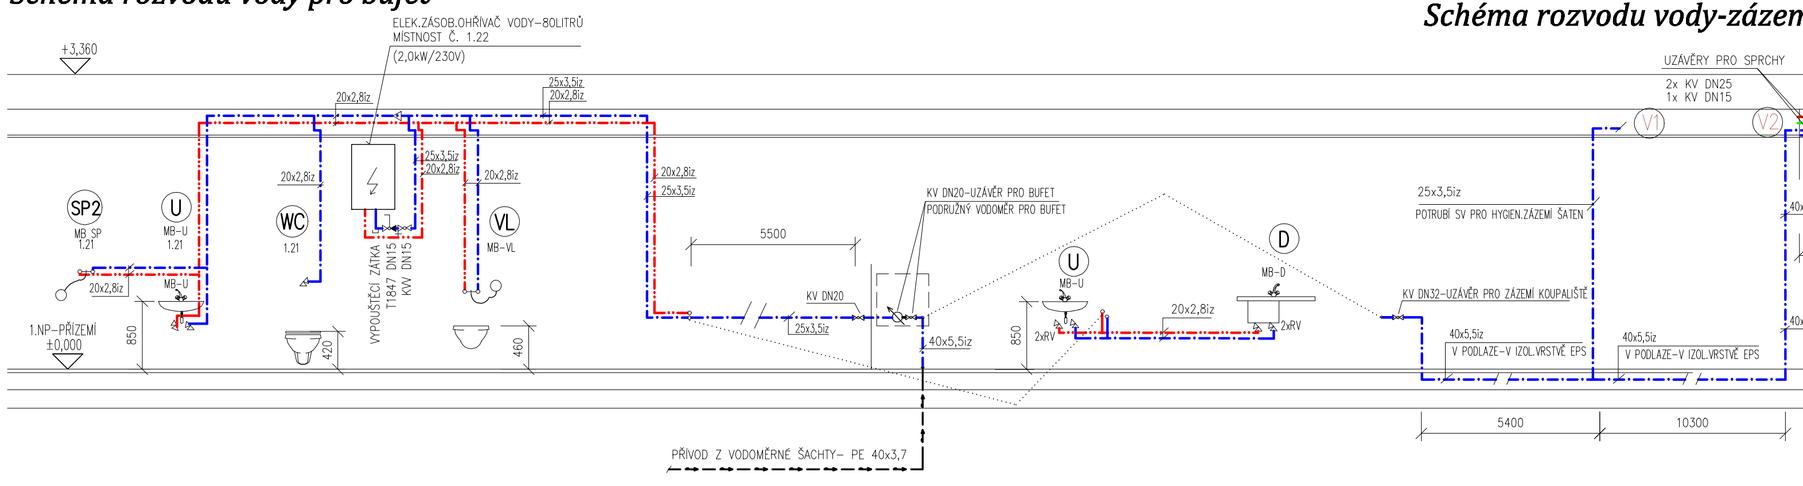

Schéma rozvodu vody-zázemí koupaliště

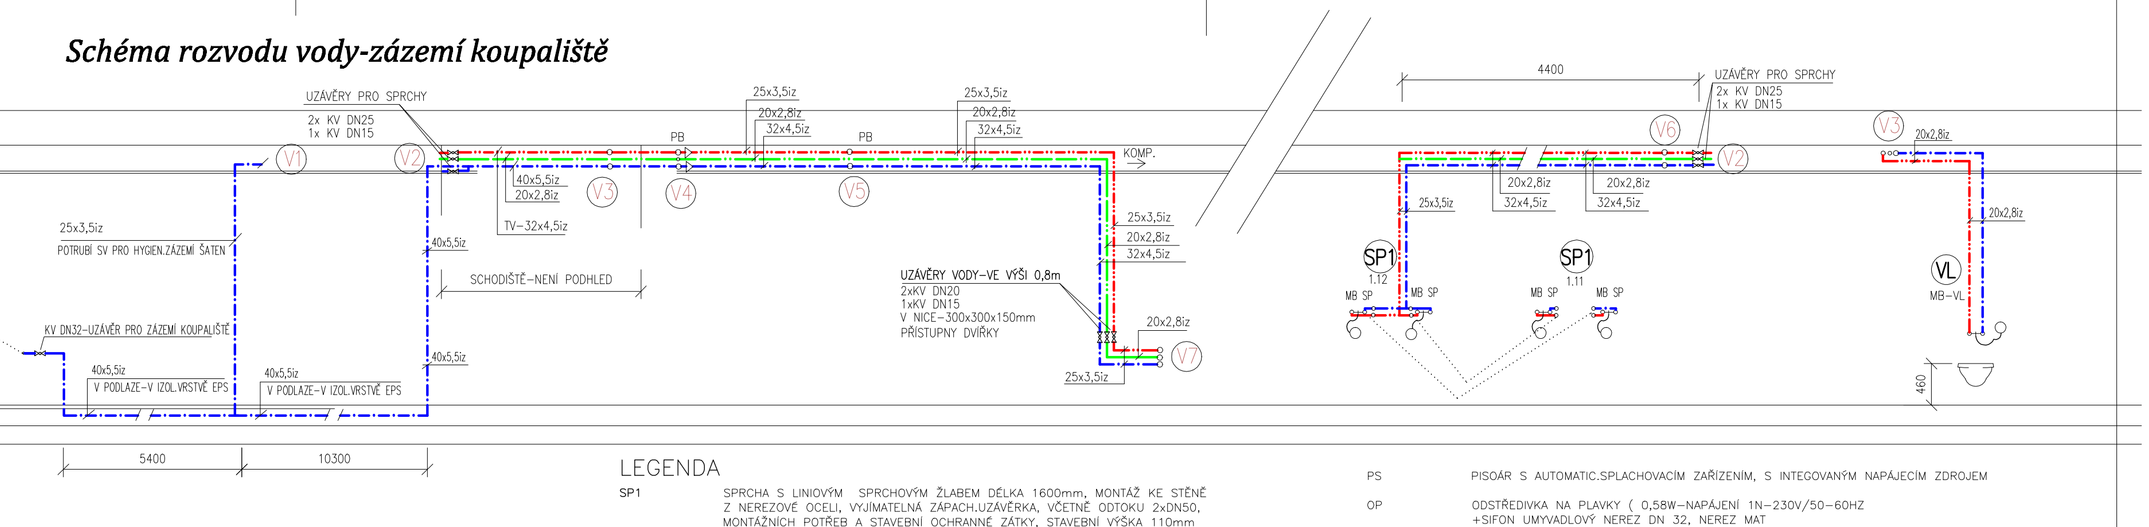

Schéma rozvodu vody-zázemí koupaliště

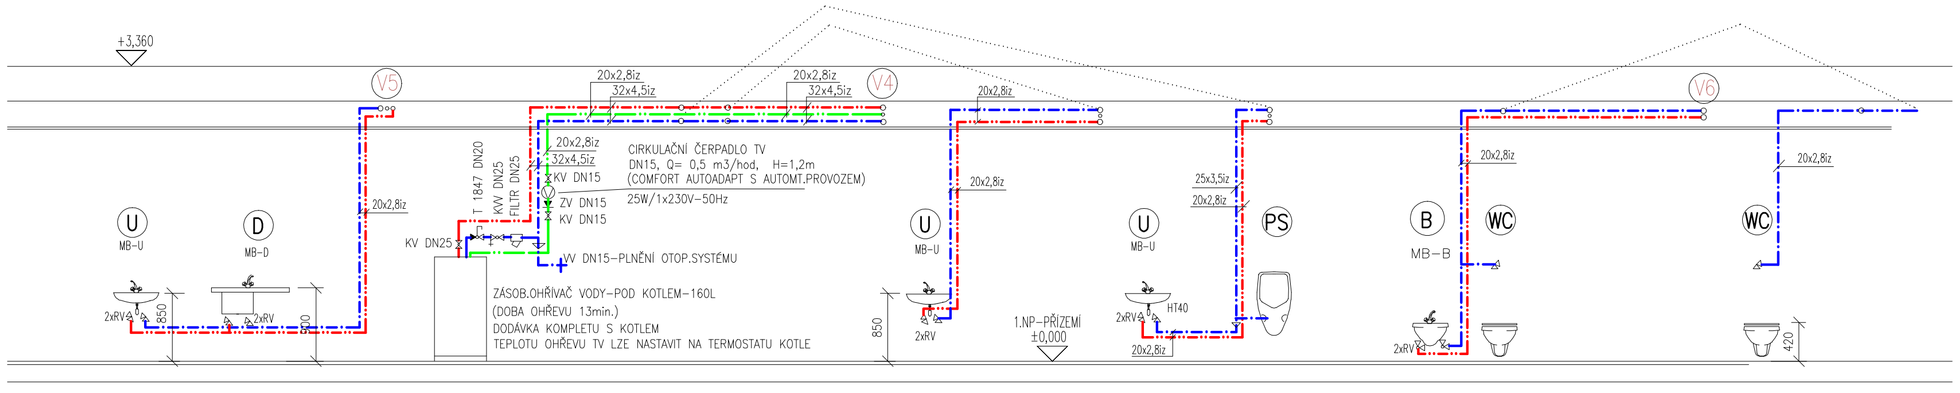

LEGENDA

U	UMYVADLO 500mm S OTVOREM PRO BATERII, GLAZOVANÁ KERAMIKA BARVA BÍLÁ, PŘIPEVNĚNÉ NA STĚNU, NEREZOVÝ UMYVADLOVÝ SIFON
MB-U	MÍS.BATERIE UMYVADLOVÁ PÁKOVÁ STOJÁNKOVÁ, CHROM, S REGUL.PRŮTOKEM VODY 6l/min.
U1	UMYVADLO 450x350mm, S OTVOREM PRO BATERII, GLAZOVANÁ KERAMIKA BARVA BÍLÁ, PŘIPEVNĚNÉ NA STĚNU, SE SIFONEM NÁBYTKOVÝM,
MB-U	MÍS.BATERIE UMYVADLOVÁ PÁKOVÁ STOJÁNKOVÁ, CHROM, S REGUL.PRŮTOKEM VODY 6l/min.
U2	UMYVADLO ZDRAVOTNÍ 640mm S OTVOREM PRO BATERII, GLAZOVANÁ KERAMIKA BARVA BÍLÁ, PŘIPEVNĚNÉ NA STĚNU, SE SIFONEM NÁBYTKOVÝM (HL 137)
MB-U	MÍS.BATERIE UMYVADLOVÁ PÁKOVÁ STOJÁNKOVÁ, CHROM, S REGUL.PRŮTOKEM VODY 6l/min.
D MB-D	DŘEZ JE SOUČÁST DODÁVKY S KUCHYŇSKOU SESTAVOU MÍSICÍ BATERIE DŘEZOVÁ, STOJÁNKOVÁ PÁKOVÁ, CHROM,S OTOČ.RAMÍNKEM,PRŮTOK 6l/min.
PS	PISOÁR S AUTOMATIC.SPLACHOVACÍM ZAŘÍZENÍM, S INTEGOVANÝM NAPÁJECÍM ZDROJEM
OP	ODSTŘEDIVKA NA PLAVKY (0,58W-NAPÁJENÍ 1N-230V/50-60HZ +SIFON UMYVADLOVÝ NEREZ DN 32, NEREZ MAT
PF	PITNÁ FONTÁNKA ZÁVĚSNÁ NEREZOVÁ S TLAČNOU ARMATUROU, REGULACE PRŮTOKU VODY NA TLAČNÉM VENTILU,POVRCH MATNÝ
VP1	PODLAHOVÁ VPUST DN100 SVISLÝ ODTOK,VODNÍ,S PŘÍDAVNOU MECHANICKOU ZÁPACH.UZAVĚRKOU PRIMUS BLUE-0,7l/S, VÝŠKA VODNÍHO UZÁVĚRU 50mm, NEREZOVÁ MŘÍŽKA
VP2	PODLAHOVÁ VPUST DN50-VODOR.ODTOK,VODNÍ S PŘÍDAVNOU MECHANICKOU ZÁPACH.UZAVĚRKOU PRIMUS BLUE-0,4l/S, VÝŠKA VODNÍHO UZÁVĚRU 50mm, NEREZOVÁ MŘÍŽKA
HL21 KK DN15 RV DN15 KV KVV T 1847 HL 138N	PP KALICH PRO ÚKAPY VODNÍ, S PŘÍDAVNOU ZÁPACHOVOU UZAVĚRKOU PRO SUCHÝ STAV KULOVÝ KOHOUT VÝTOKOVÝ S PŘIPOJENÍM NA HADICI DN15 ROHOVÝ VENTIL UZAVÍRACÍ 1/2" SE ZPĚTNOU KLAPKOU KULOVÝ VENTIL UZAVÍRACÍ KULOVÝ VENTIL UZAVÍRACÍ S ODVODNĚNÍM POJISTNÝ A ZPĚTNÝ VENTIL PODOMÍTKOVÁ VODNÍ ZÁP.UZAVĚRKA PRO ODVOD KONDENZÁTU S PŘÍDAVNOU MECHANICKOU ZAPACHOVOU UZAVĚRKOU,VÝŠKA VODNÍHO UZÁVĚRU 50MM
KOMP.	KOMPENZACE POTRUBÍ TV A CIRKULACE
PB	PEVNÝ BOD
	ROZVOD TEPLÉ VODY
	ROZVOD STUDENÉ VODY
	CIRKULACE TEPLÉ VODY
	VNĚJŠÍ DOMOVNÍ ROZVOD VODY Z VODOMĚRNÉ ŠACHTY

LEGENDA

SP1	SPRCHA S LINIOVÝM SPRCHOVÝM ŽLABEM DÉLKA 1600mm, MONTÁŽ KE STĚNĚ Z NEREZOVÉ OCELI, VYJÍMATELNÁ ZÁPACH.UZÁVĚRKA, VČETNĚ ODTOKU 2xDN50, MONTÁŽNÍCH POTŘEB A STAVEBNÍ OCHRANNÉ ZÁTKY, STAVEBNÍ VÝŠKA 110mm
MB-SP	VÝŠKA VODNÍHO UZÁVĚRU 50mm, MAX.PRŮTOK 1,4 l/s NÁSTĚNNÁ BATERIE SPRCHOVÁ-SPRCHOVÝ SET S PODOMÍTKOVOU BATERIÍ, CHROM, SE SPRCHOVOU HADICÍ 1500MM, S HLAVOVOU SPRCHOU ROZ.250x250mm, S DRŽÁKEM SPRCHY, S REGULÁTOREM PRŮTOKU VODY MAX.8 l/min.
SP2	SPRCHA S LINIOVÝM SPRCHOVÝM ŽLABEM DÉLKA 1200mm, MONTÁŽ KE STĚNĚ Z NEREZOVÉ OCELI, VYJÍMATELNÁ ZÁPACH.UZÁVĚRKA, VČETNĚ ODTOKU DN50, MONTÁŽNÍCH POTŘEB A STAVEBNÍ OCHRANNÉ ZÁTKY, STAVEBNÍ VÝŠKA 110mm
MB-SP	VÝŠKA VODNÍHO UZÁVĚRU 50mm, MAX.PRŮTOK 0,8 l/s NÁSTĚNNÁ BATERIE SPRCHOVÁ-SPRCHOVÝ SET S PODOMÍTKOVOU BATERIÍ, CHROM, SE SPRCHOVOU HADICÍ 1500MM, S HLAVOVOU SPRCHOU ROZ.250x250mm, S DRŽÁKEM SPRCHY, S REGULÁTOREM PRŮTOKU VODY MAX.8 l/min.
B	BIDET ZÁVĚSNÝ PRO ZABUDOVÁNÍ DO PŘEDSTĚN.INSTALACE, GLAZOVANÁ KERAMIKA, BARVA BÍLÁ, MONTÁŽNÍ PRVEK PRO ZÁVĚSNÝ BIDET
MB-B	MÍSICÍ BATERIE BIDETOVÁ STOJÁNKOVÁ,PÁKOVÁ, CHROM,
VL	VÝLEVKA KERAMICKÁ ZÁVĚSNÁ S ROŠTĚM 500x435 mm, SE SKLOPNOU MŘÍŽKOU, + INSTALAČNÍ MODUL PRO ZÁVĚSNOU VÝLEVKU
MB-VL	MÍSICÍ BATERIE SPRCHOVÁ NÁSTĚNNÁ, RAM.300mm, SE PRCHOVOU HADICÍ 1500mm S DRŽÁKEM SPRCHY NA STĚNU
WC	ZÁVĚSNÝ KLOZET PRO ZABUDOVÁNÍ DO PŘEDSTĚNOVÉ INSTALACE, GLAZOVANÁ KERAMIKA, BARVA BÍLÁ, S OVLÁDACÍM TLAČÍTKEM PRO 2 MNOŽSTVÍ VODY- 3L/MAX.6 LITRŮ VODY MAX.PRŮMĚRNÝ OBJEM SPLACHOVACÍ VODY 3,5 LITRU, VČ.SEDÁTKA S POKLOPEM + MONTÁŽNÍ PRVEK PRO PŘEDSTĚN.INSTALACI
WC1	ZÁVĚSNÝ KLOZET PRO IMOBILNÍ OSOBY PRO ZABUDOVÁNÍ DO PŘEDSTĚN.IINSTALACE, HLOUBKA 700mm,GLAZOVANÁ KERAMIKA, BARVA BÍLÁ, SEDÁTKO BEZ POKLOPU, MADLA, MONTÁŽNÍ PRVEK PRO ZÁVĚSNÉ WC PRO PŘEDSTĚNOVOU INSTALACI OVLÁDACÍ TLAČÍTKO PNEUMATICKÉ RUČNÍ PRO ODDÁLENÉ SPLACHOVÁNÍ PRO 2 MNOŽSTVÍ VODY- 3L/MAX.6 LITRŮ, ZÁDOVÁ OPĚRKA

VÝŠKOVÝ SYSTÉM: ±0,00=1,NP

Akce: MĚSTO ŠTERNBERK-ÚPRAVY BUDOVY KOUPALIŠTĚ ŠTERNBERK		Autorizační razítko: Digitálně podepsal Ing. arch. Jana Čepková
Stavebník/ klient: Město Šternberk, Horní náměstí 78/16, Šternberk 785 01, IČO : 00299529, DIČ : CZ 00299529	Generální projektant: Ing. arch. Jana Čepková, ČKA 01579, Sídlo: Rostislavova 22, 785 01 Šternberk, mobil: + 042 773 634 093, ingarchcepkova@gmail.com	
Zodpovědný projektant: Marie Málková, ČKAIT 1200579	Vypracoval: Marie Málková	Měřítko: 1:50
Stupeň: DOKUMENTACE PRO PROVÁDĚNÍ STAVBY		Datum: 12/2024
Název přílohy: D.1.2.2. ZDRAVOTNĚ TECHNICKÉ INSTALACE SCHÉMA ROZVODU VODY VEŘEJNÉ WC, ŠATNA A PŘEVLÉKACÍ KABINY		č.výkresu 10
		Poré:

LEGENDA

PS	PISOÁR S AUTOMATIC.SPLACHOVACÍM ZAŘÍZENÍM, S INTEGOVANÝM NAPÁJECÍM ZDROJEM
OP	ODSTŘEDIVKA NA PLAVKY (0,58W-NAPÁJENÍ 1N-230V/50-60HZ +SIFON UMYVADLOVÝ NEREZ DN 32, NEREZ MAT
PF	PITNÁ FONTÁNKA ZÁVĚSNÁ NEREZOVÁ S TLAČNOU ARMATUROU, REGULACE PRŮTOKU VODY NA TLAČNÉM VENTILU,POVRCH MATNÝ
VP1	PODLAHOVÁ VPUST DN100 SVISLÝ ODTOK,VODNÍ,S PŘÍDAVNOU MECHANICKOU ZÁPACH.UZAVĚRKOU PRIMUS BLUE-0,7l/S, VÝŠKA VODNÍHO UZÁVĚRU 50mm, NEREZOVÁ MŘÍŽKA
VP2	PODLAHOVÁ VPUST DN50-VODOR.ODTOK,VODNÍ S PŘÍDAVNOU MECHANICKOU ZÁPACH.UZAVĚRKOU PRIMUS BLUE-0,4l/S, VÝŠKA VODNÍHO UZÁVĚRU 50mm, NEREZOVÁ MŘÍŽKA
HL21 KK DN15 RV DN15 KV KVV T 1847 HL 138N	PP KALICH PRO ÚKAPY VODNÍ, S PŘÍDAVNOU ZÁPACHOVOU UZAVĚRKOU PRO SUCHÝ STAV KULOVÝ KOHOUT VÝTOKOVÝ S PŘIPOJENÍM NA HADICI DN15 ROHOVÝ VENTIL UZAVÍRACÍ 1/2" SE ZPĚTNOU KLAPKOU KULOVÝ VENTIL UZAVÍRACÍ KULOVÝ VENTIL UZAVÍRACÍ S ODVODNĚNÍM POJISTNÝ A ZPĚTNÝ VENTIL PODOMÍTKOVÁ VODNÍ ZÁP.UZAVĚRKA PRO ODVOD KONDENZÁTU S PŘÍDAVNOU MECHANICKOU ZAPACHOVOU UZAVĚRKOU,VÝŠKA VODNÍHO UZÁVĚRU 50MM
KOMP.	KOMPENZACE POTRUBÍ TV A CIRKULACE
PB	PEVNÝ BOD
	ROZVOD TEPLÉ VODY
	ROZVOD STUDENÉ VODY
	CIRKULACE TEPLÉ VODY
	VNĚJŠÍ DOMOVNÍ ROZVOD VODY Z VODOMĚRNÉ ŠACHTY

VÝŠKOVÝ SYSTÉM: ±0,00=1,NP

Akce: MĚSTO ŠTERNBERK-ÚPRAVY BUDOVY KOUPALIŠTĚ ŠTERNBERK		Autorizační razítko: Digitálně podepsal Ing. arch. Jana Čepková
Stavebník/ klient: Město Šternberk, Horní náměstí 78/16, Šternberk 785 01, IČO : 00299529, DIČ : CZ 00299529	Generální projektant: Ing. arch. Jana Čepková, ČKA 01579, Sídlo: Rostislavova 22, 785 01 Šternberk, mobil: + 042 773 634 093, ingarchcepkova@gmail.com	
Zodpovědný projektant: Marie Málková, ČKAIT 1200579	Vypracoval: Marie Málková	Měřítko: 1:50
Stupeň: DOKUMENTACE PRO PROVÁDĚNÍ STAVBY		Datum: 12/2024
Název přílohy: D.1.2.2. ZDRAVOTNĚ TECHNICKÉ INSTALACE SCHÉMA ROZVODU VODY PRO BUFET A ZÁZEMÍ KOUPALIŠTĚ		č.výkresu 09
		Poré: