

ING. SAKER KALANY  
IČO: 02168804  
saker.kalany@gmail.com


Zpracoval : Ing Saker Kalany  
Zkontroloval :

Firma / zákazník :  
Název projektu : ZŠ U ČERVENÝCH DOMKŮ - REKONSTRUKCE TEPLOVODŮ- HODONÍN


Místo instalace : ZŠ HODONÍN  
Číslo zakázky :  
Objekt : D.1.4.8 Měření a regulace  
Číslo výkresu : D.1.4.8 RS  
Stupeň : DPS  
Rozvaděč : REGULAČNÍ SCHÉMATA  
Zařízení : VÝMĚNÍKOVÁ A PŘEDÁVACÍ STANICE

Začátek projektu : 23.12.2024	Zpracoval: Ing Saker Kalany	Rok výroby: 12/2024	
Revize č. : 0	Revize č. 1 :	Revize č. 3 :	Počet stran 12
	Revize č. 2 :	Revize č. 4 :	



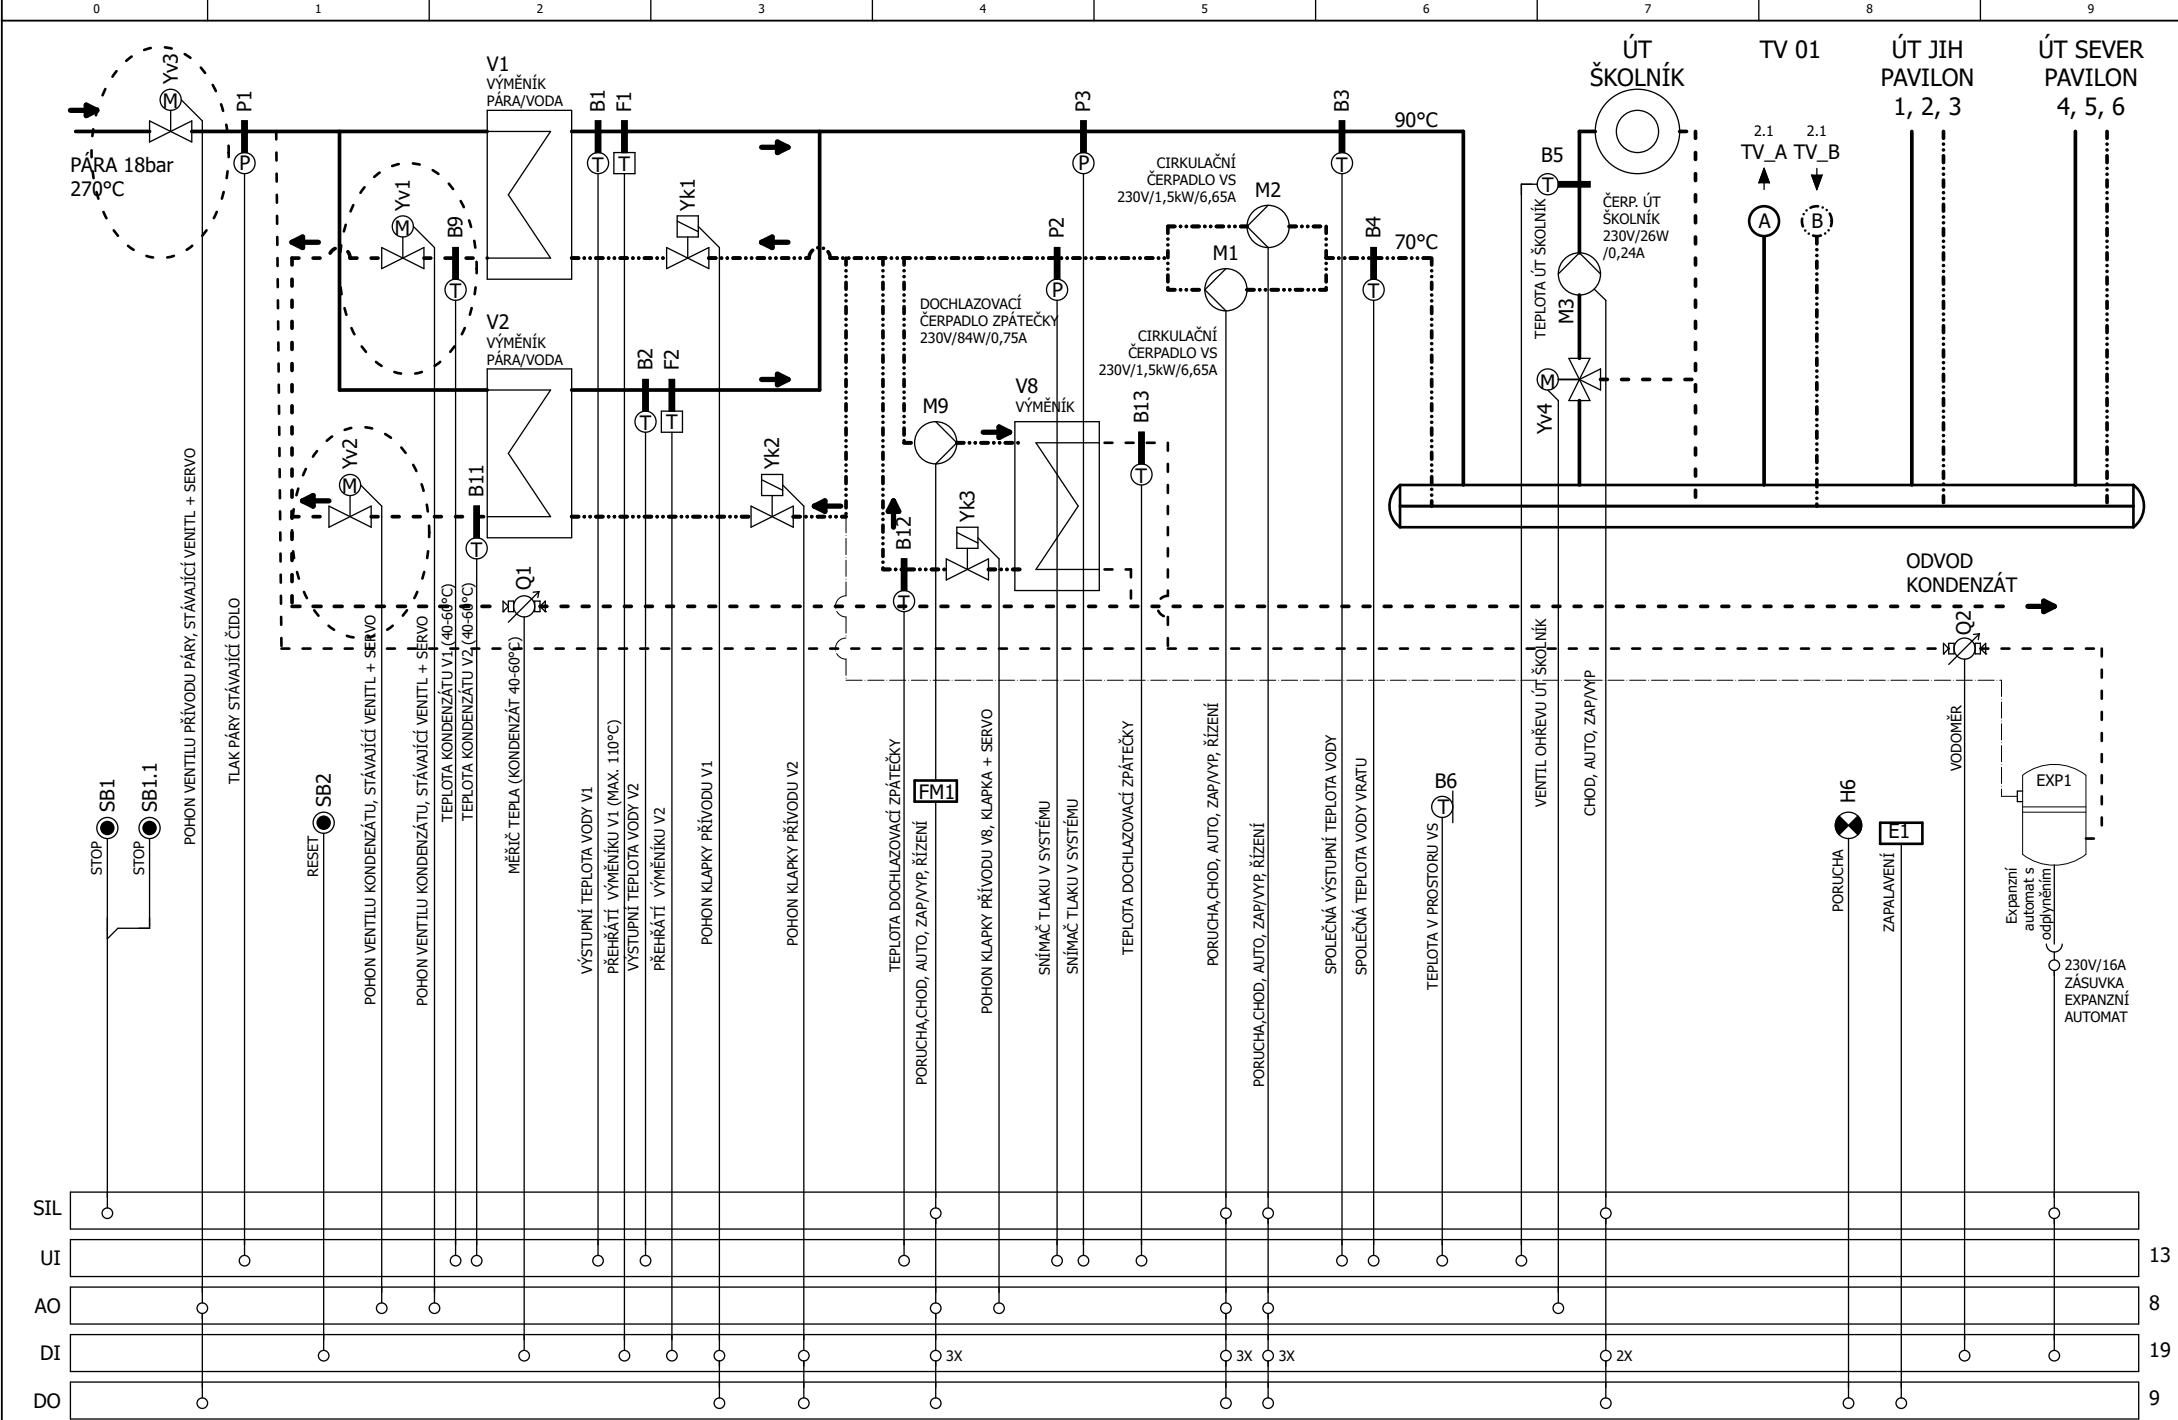



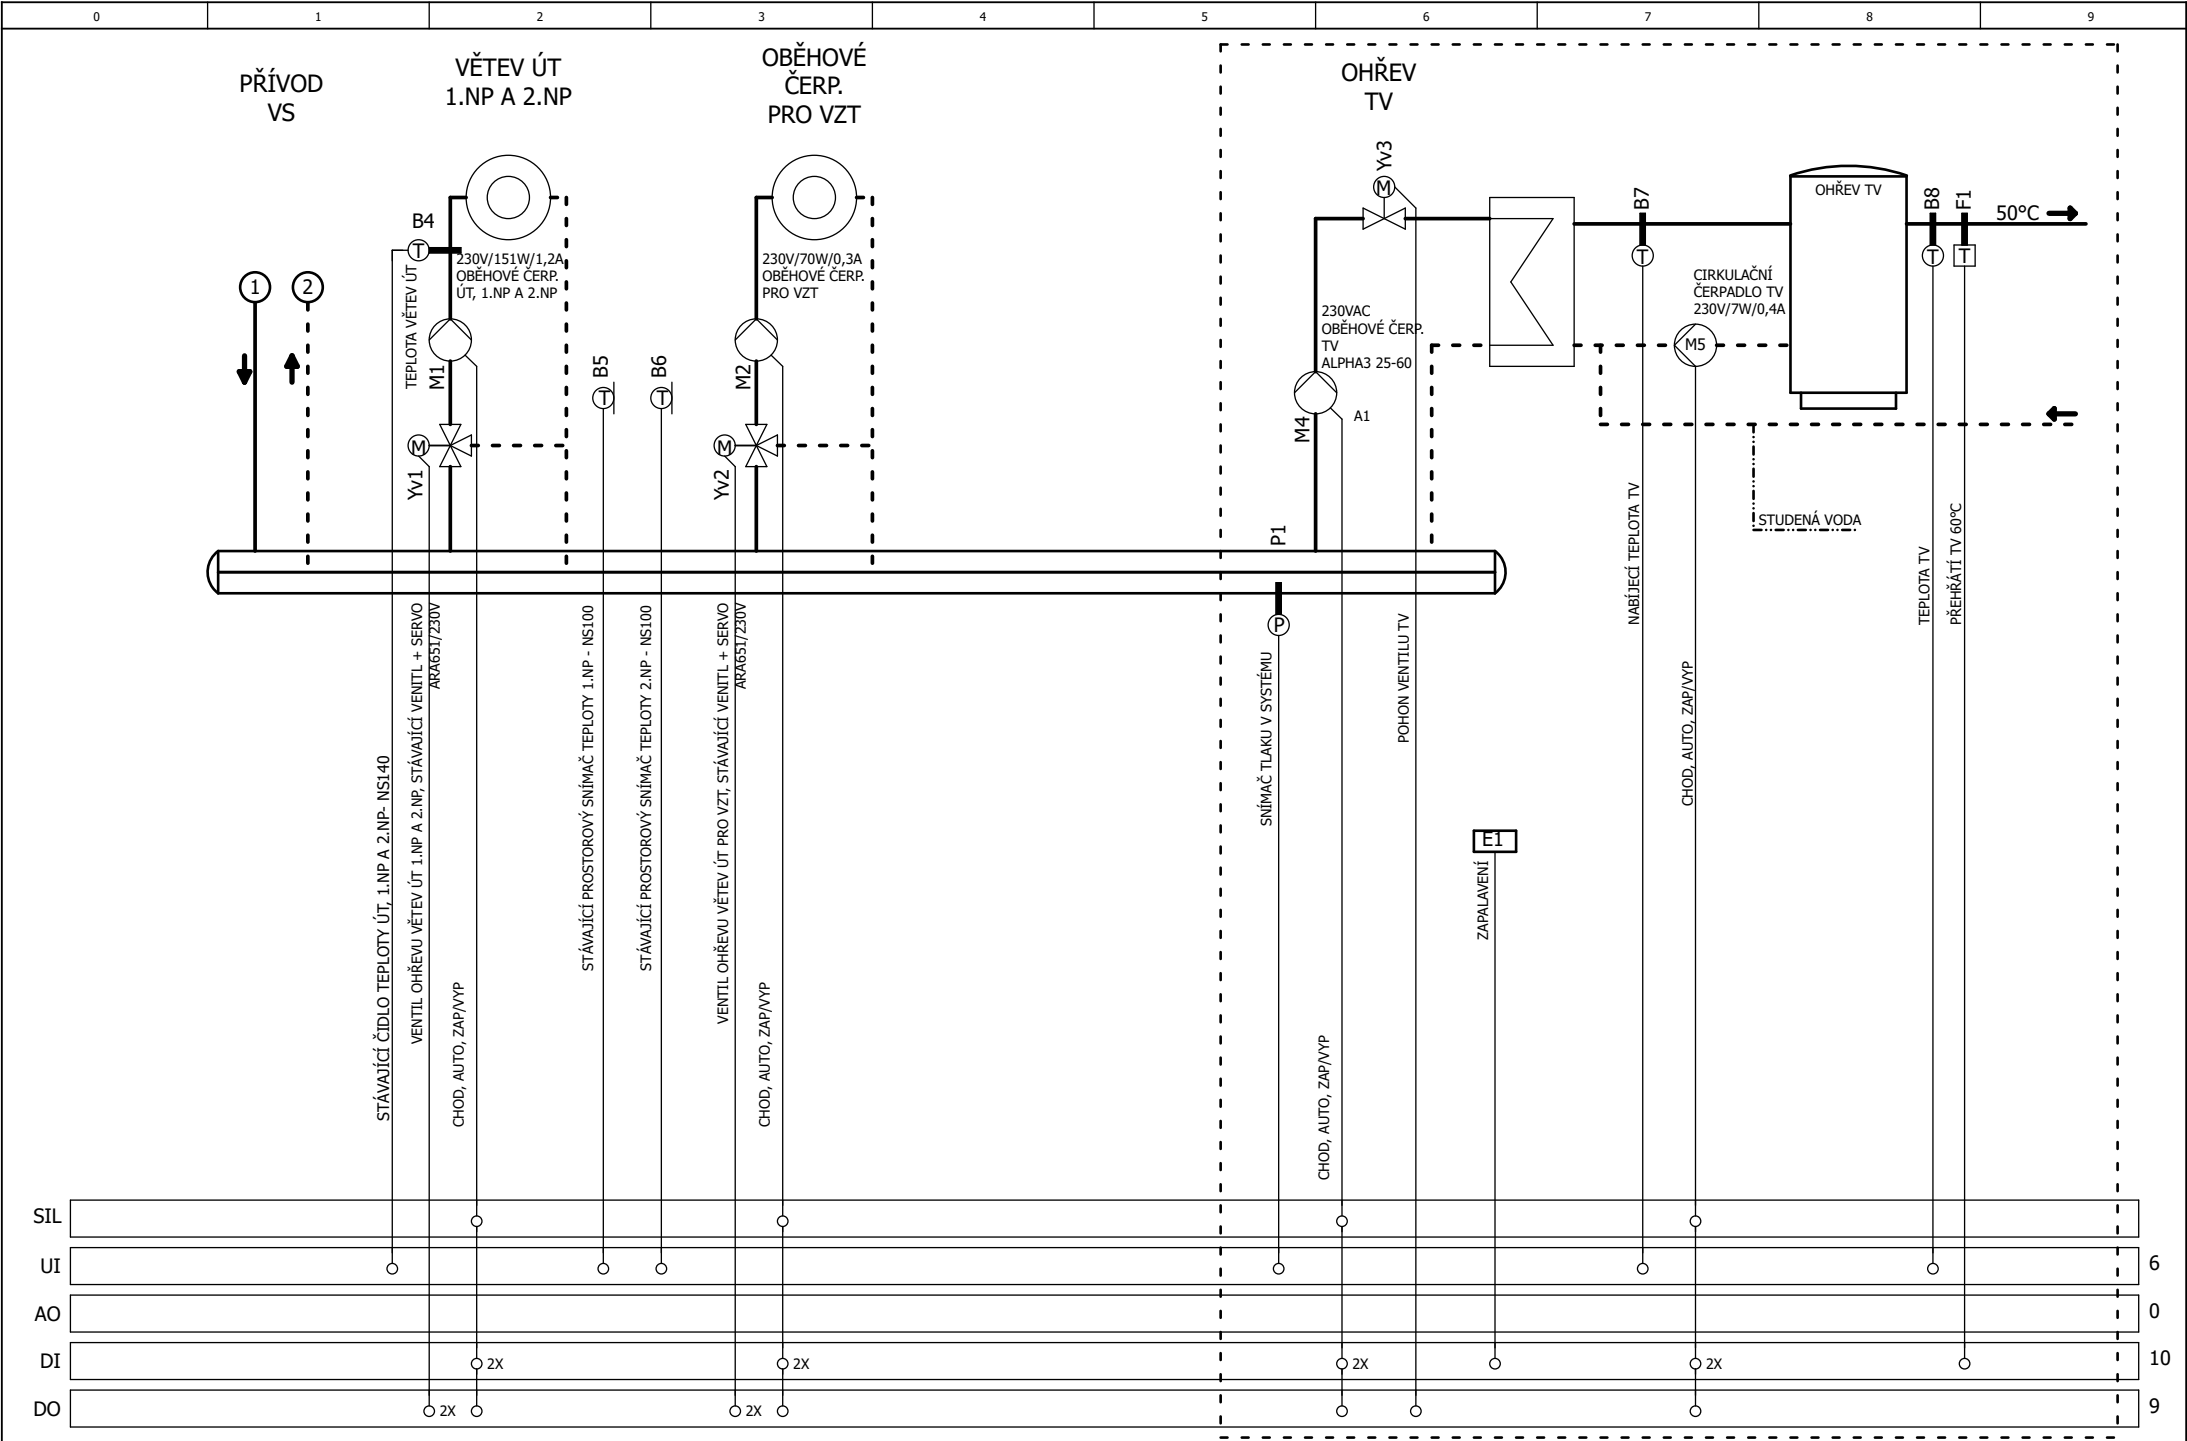

Datum	19.02.2025
Zprac.	Ing Saker Kalany
Zkontr.	
Zpracováno dne	23.12.2024


**ZŠ U ČERVENÝCH DOMKŮ - REKONSTRUKCE  
TEPLOVODŮ- HODONÍN**


**Ing.SAKER KALANY**  
**IČO: 02168804**

REGULAČNÍ SCHÉMATA  
ŘEDITELSKÝ PAVILON - PS KUCHYNĚ

Č.VÝKRESU D.1.4.8 RS  
Č.ZAKÁZKY  
ZÁKAZNÍK


=	RS-SCH
+	DT2
Stránka:	1
Stránek:	12

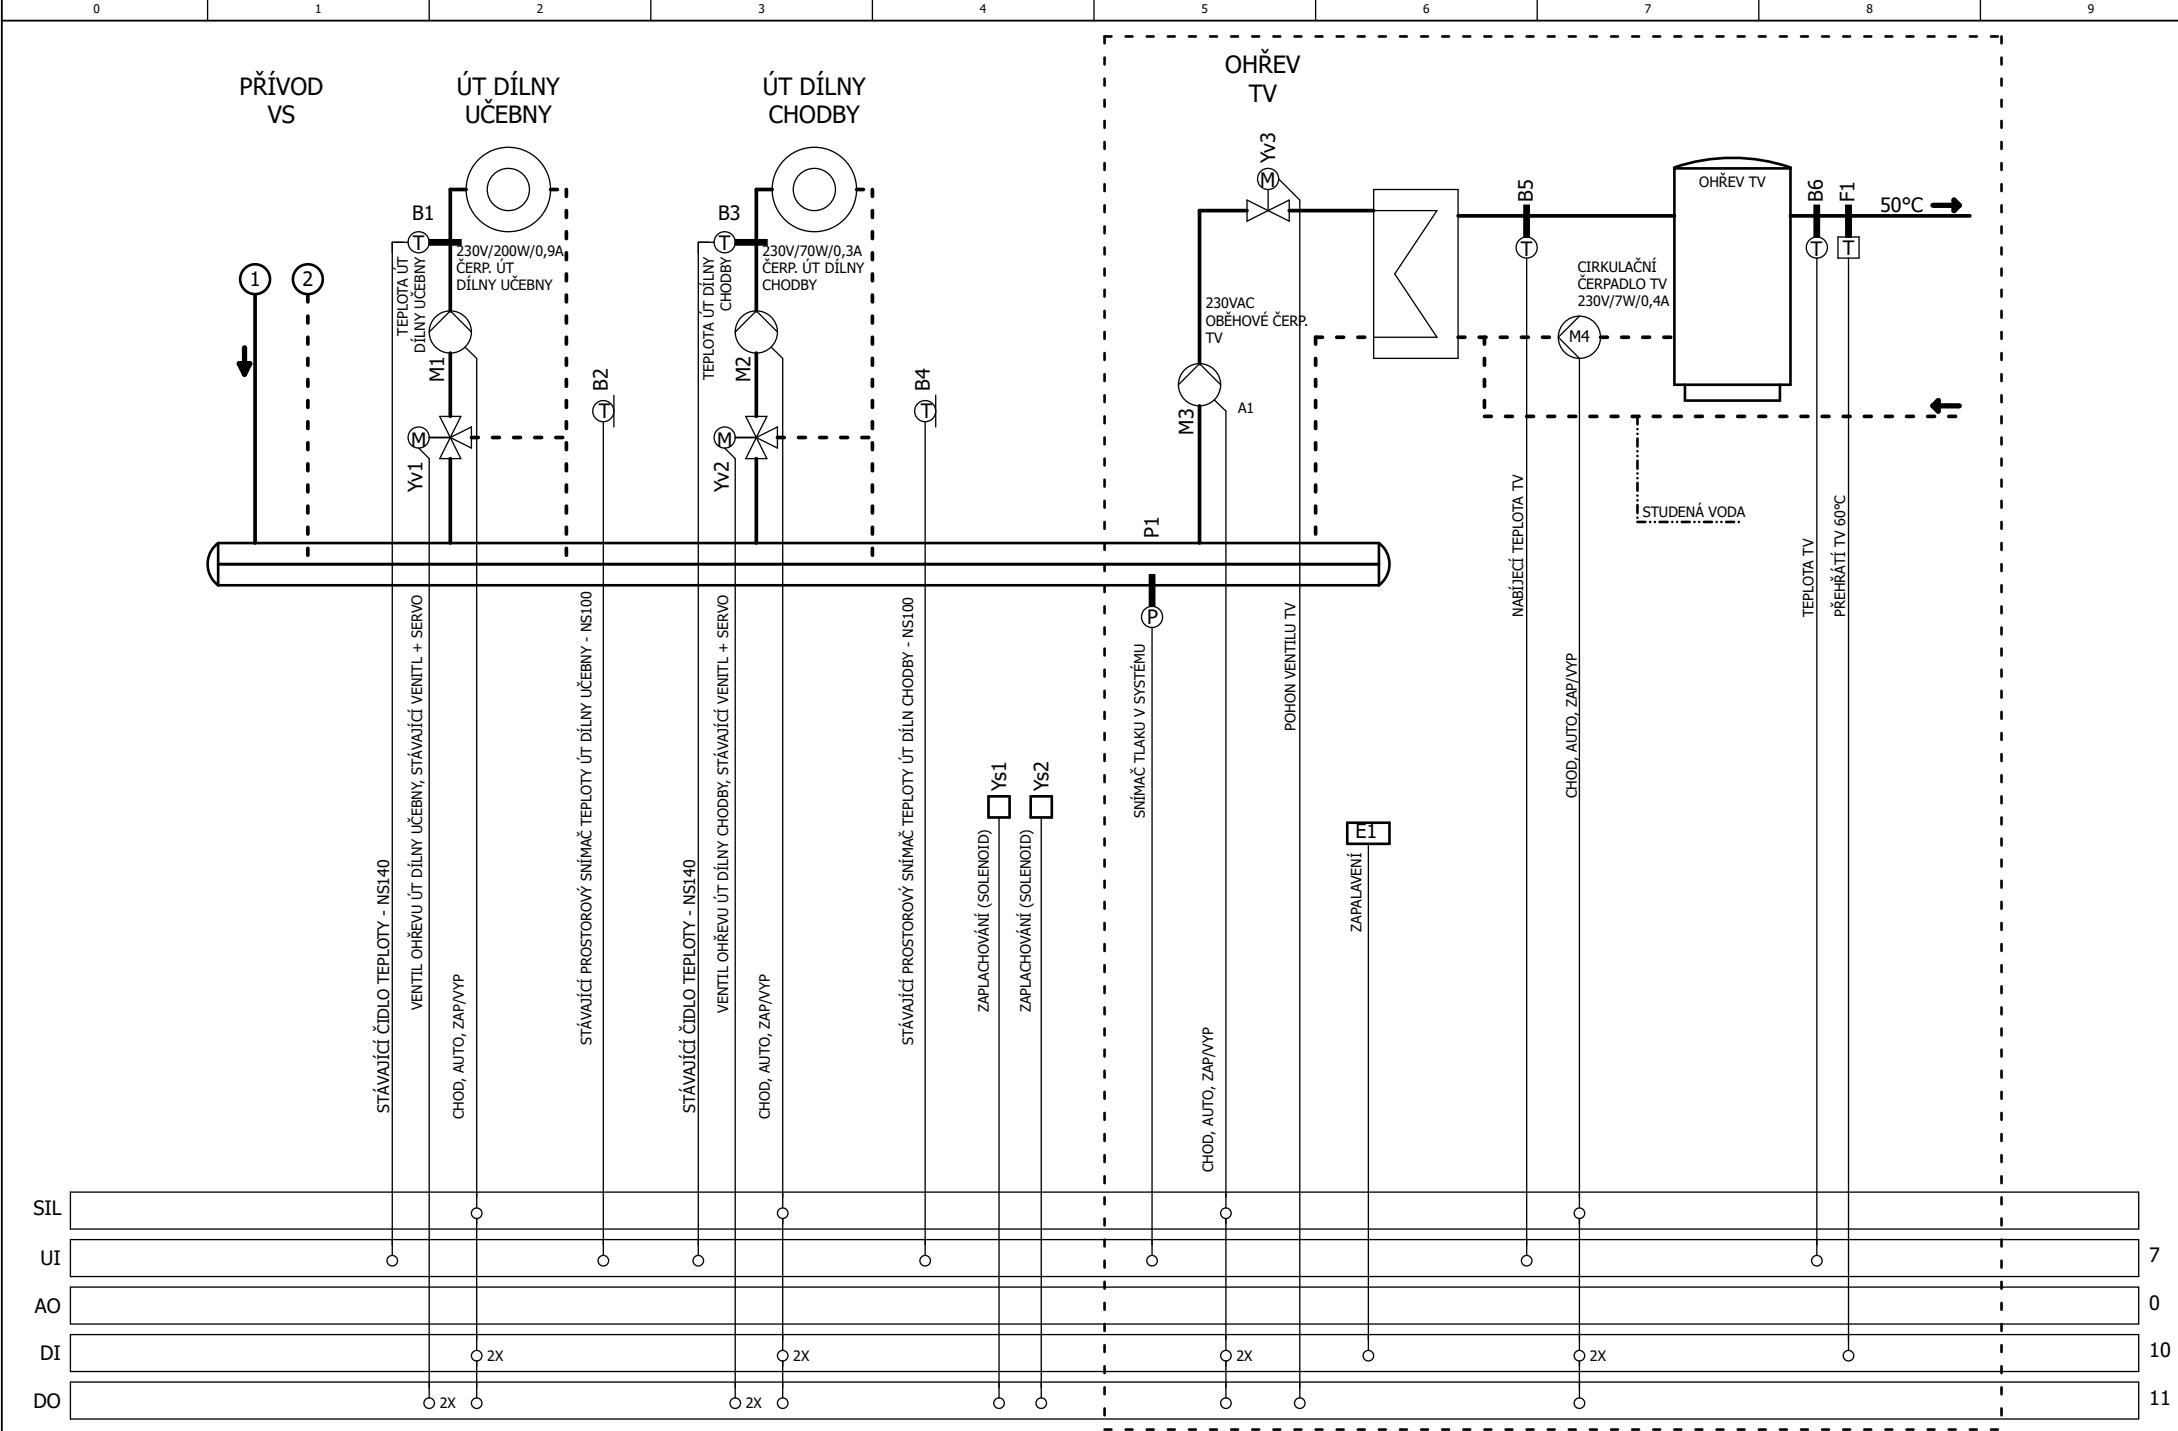











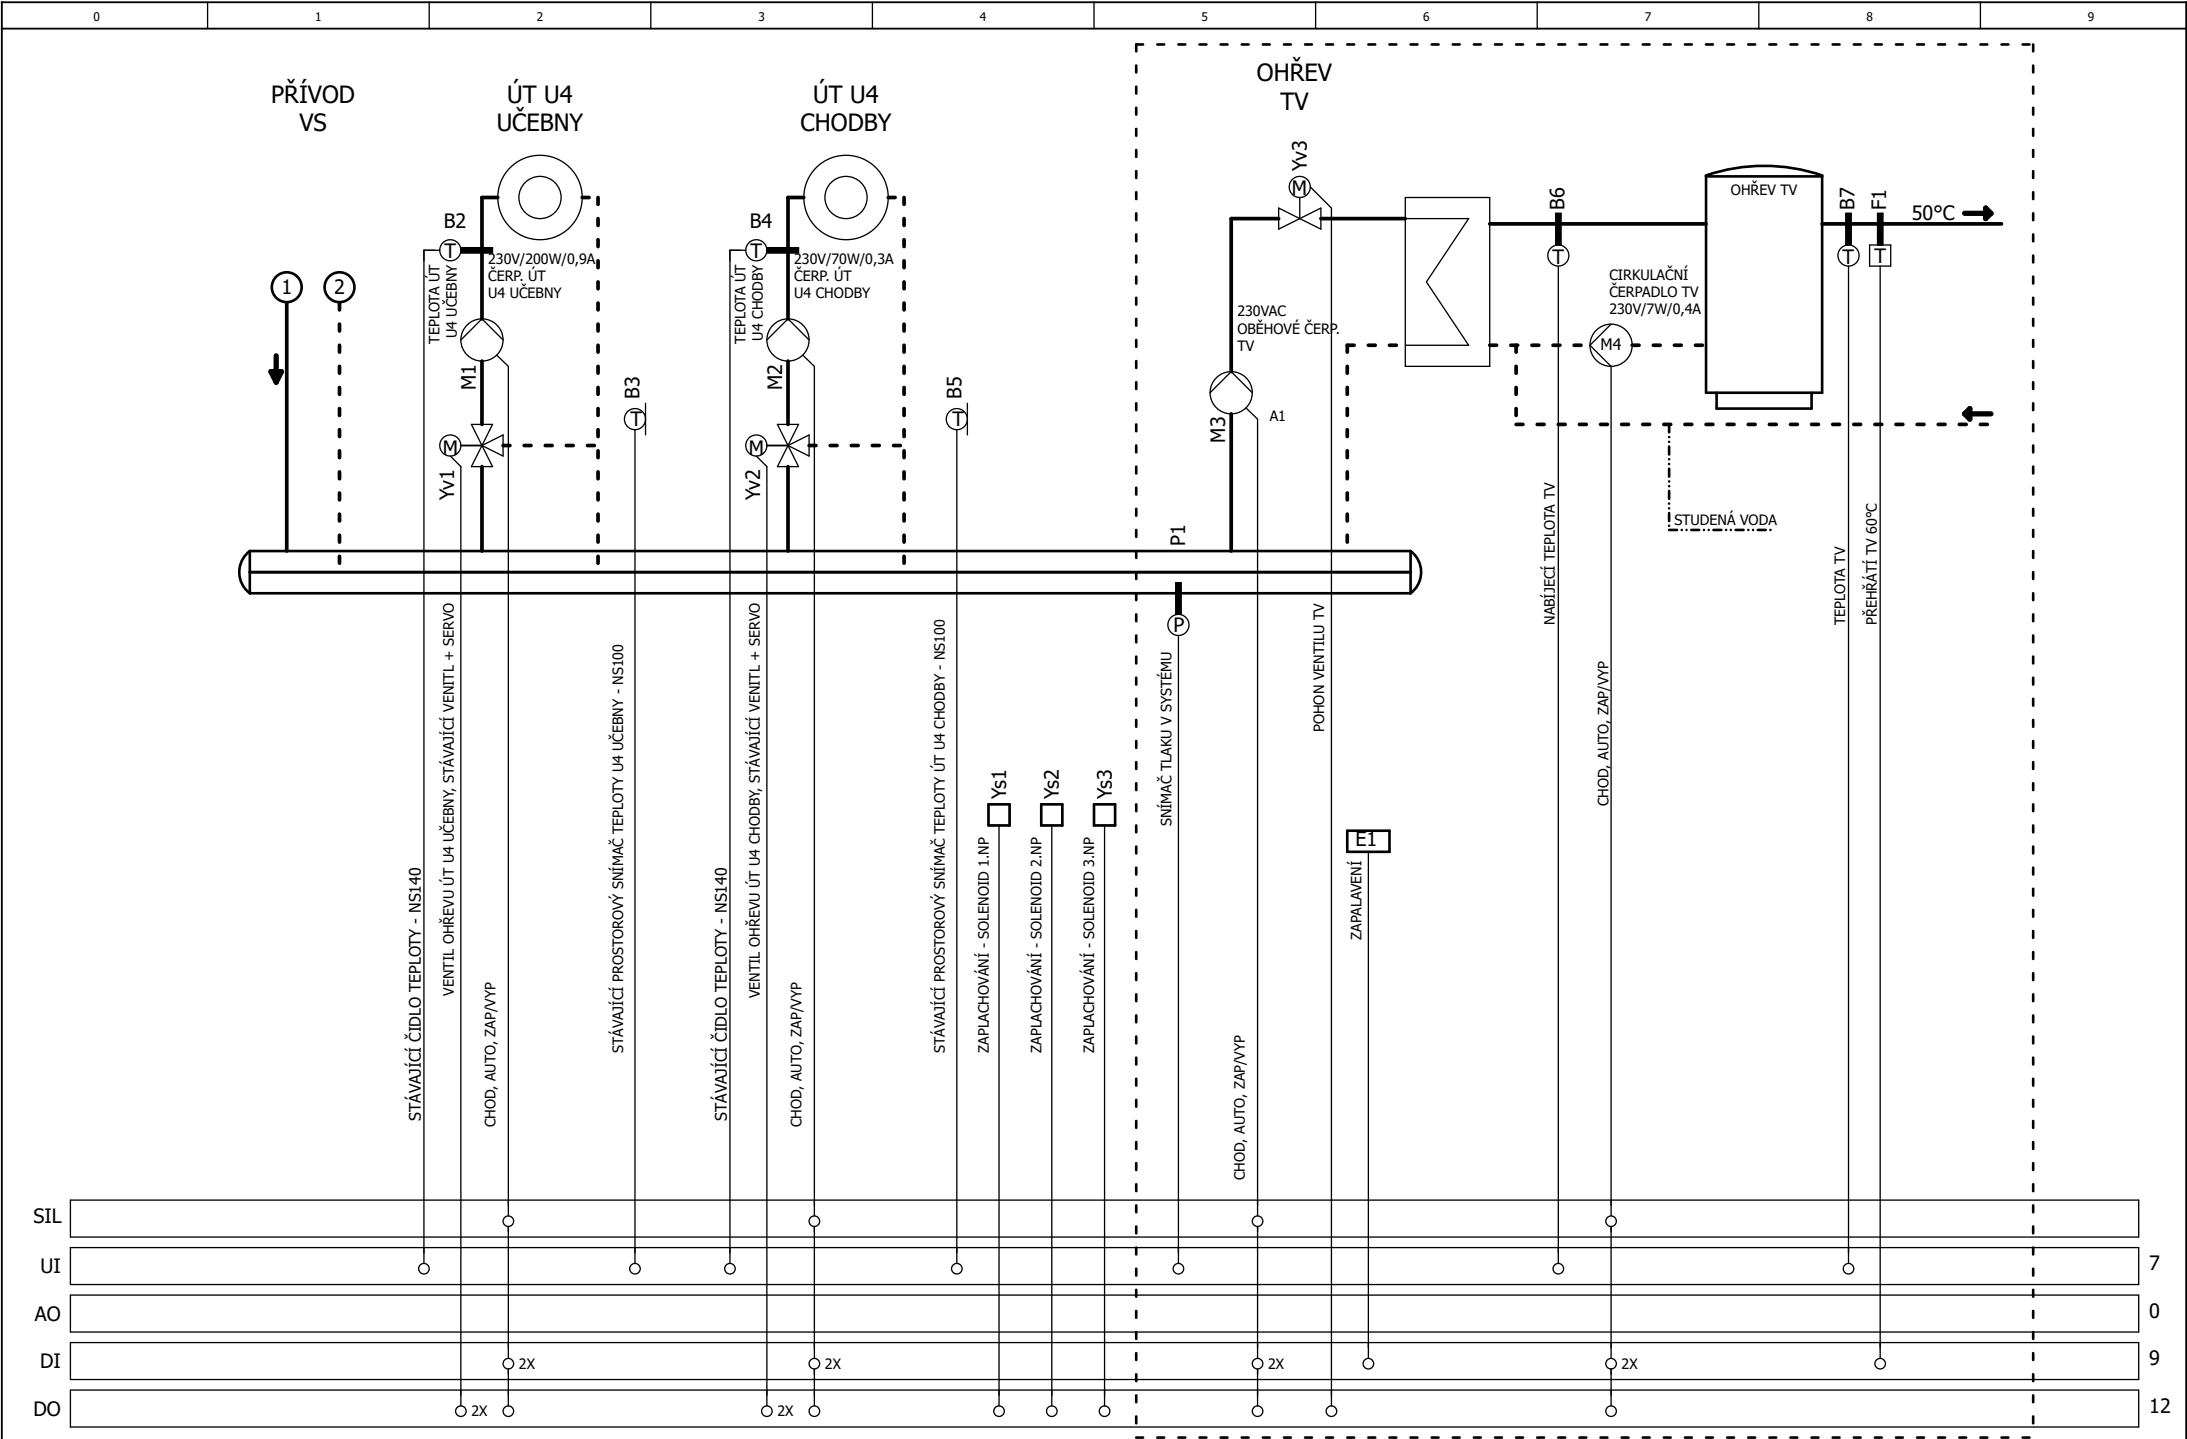





 
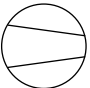

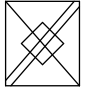


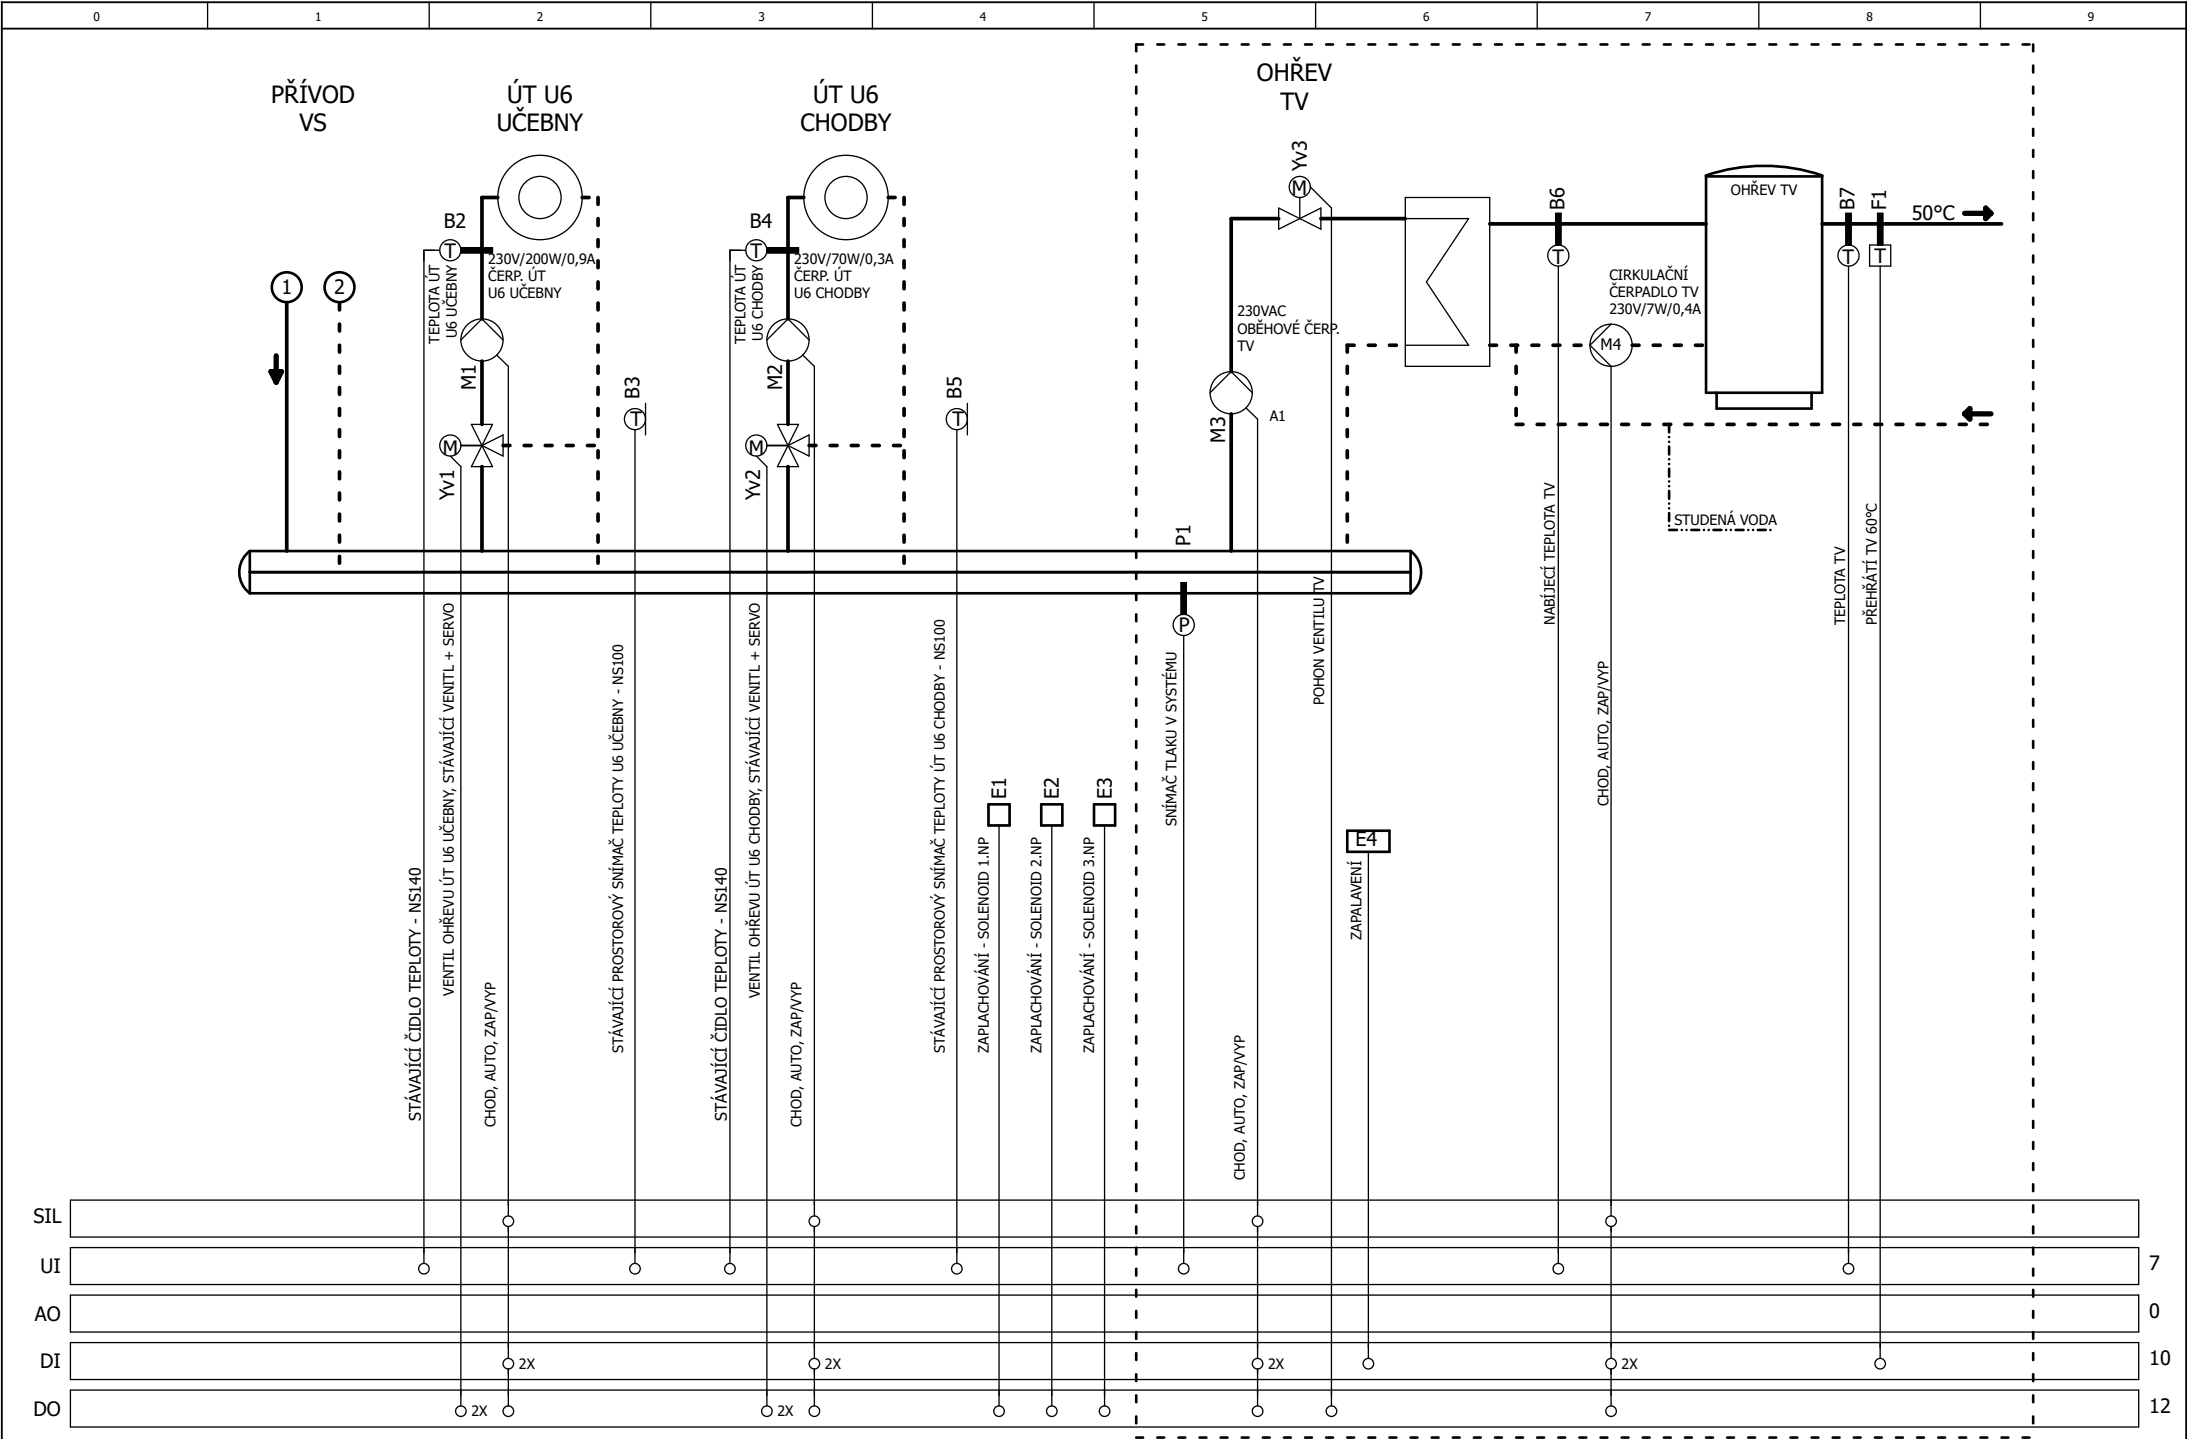

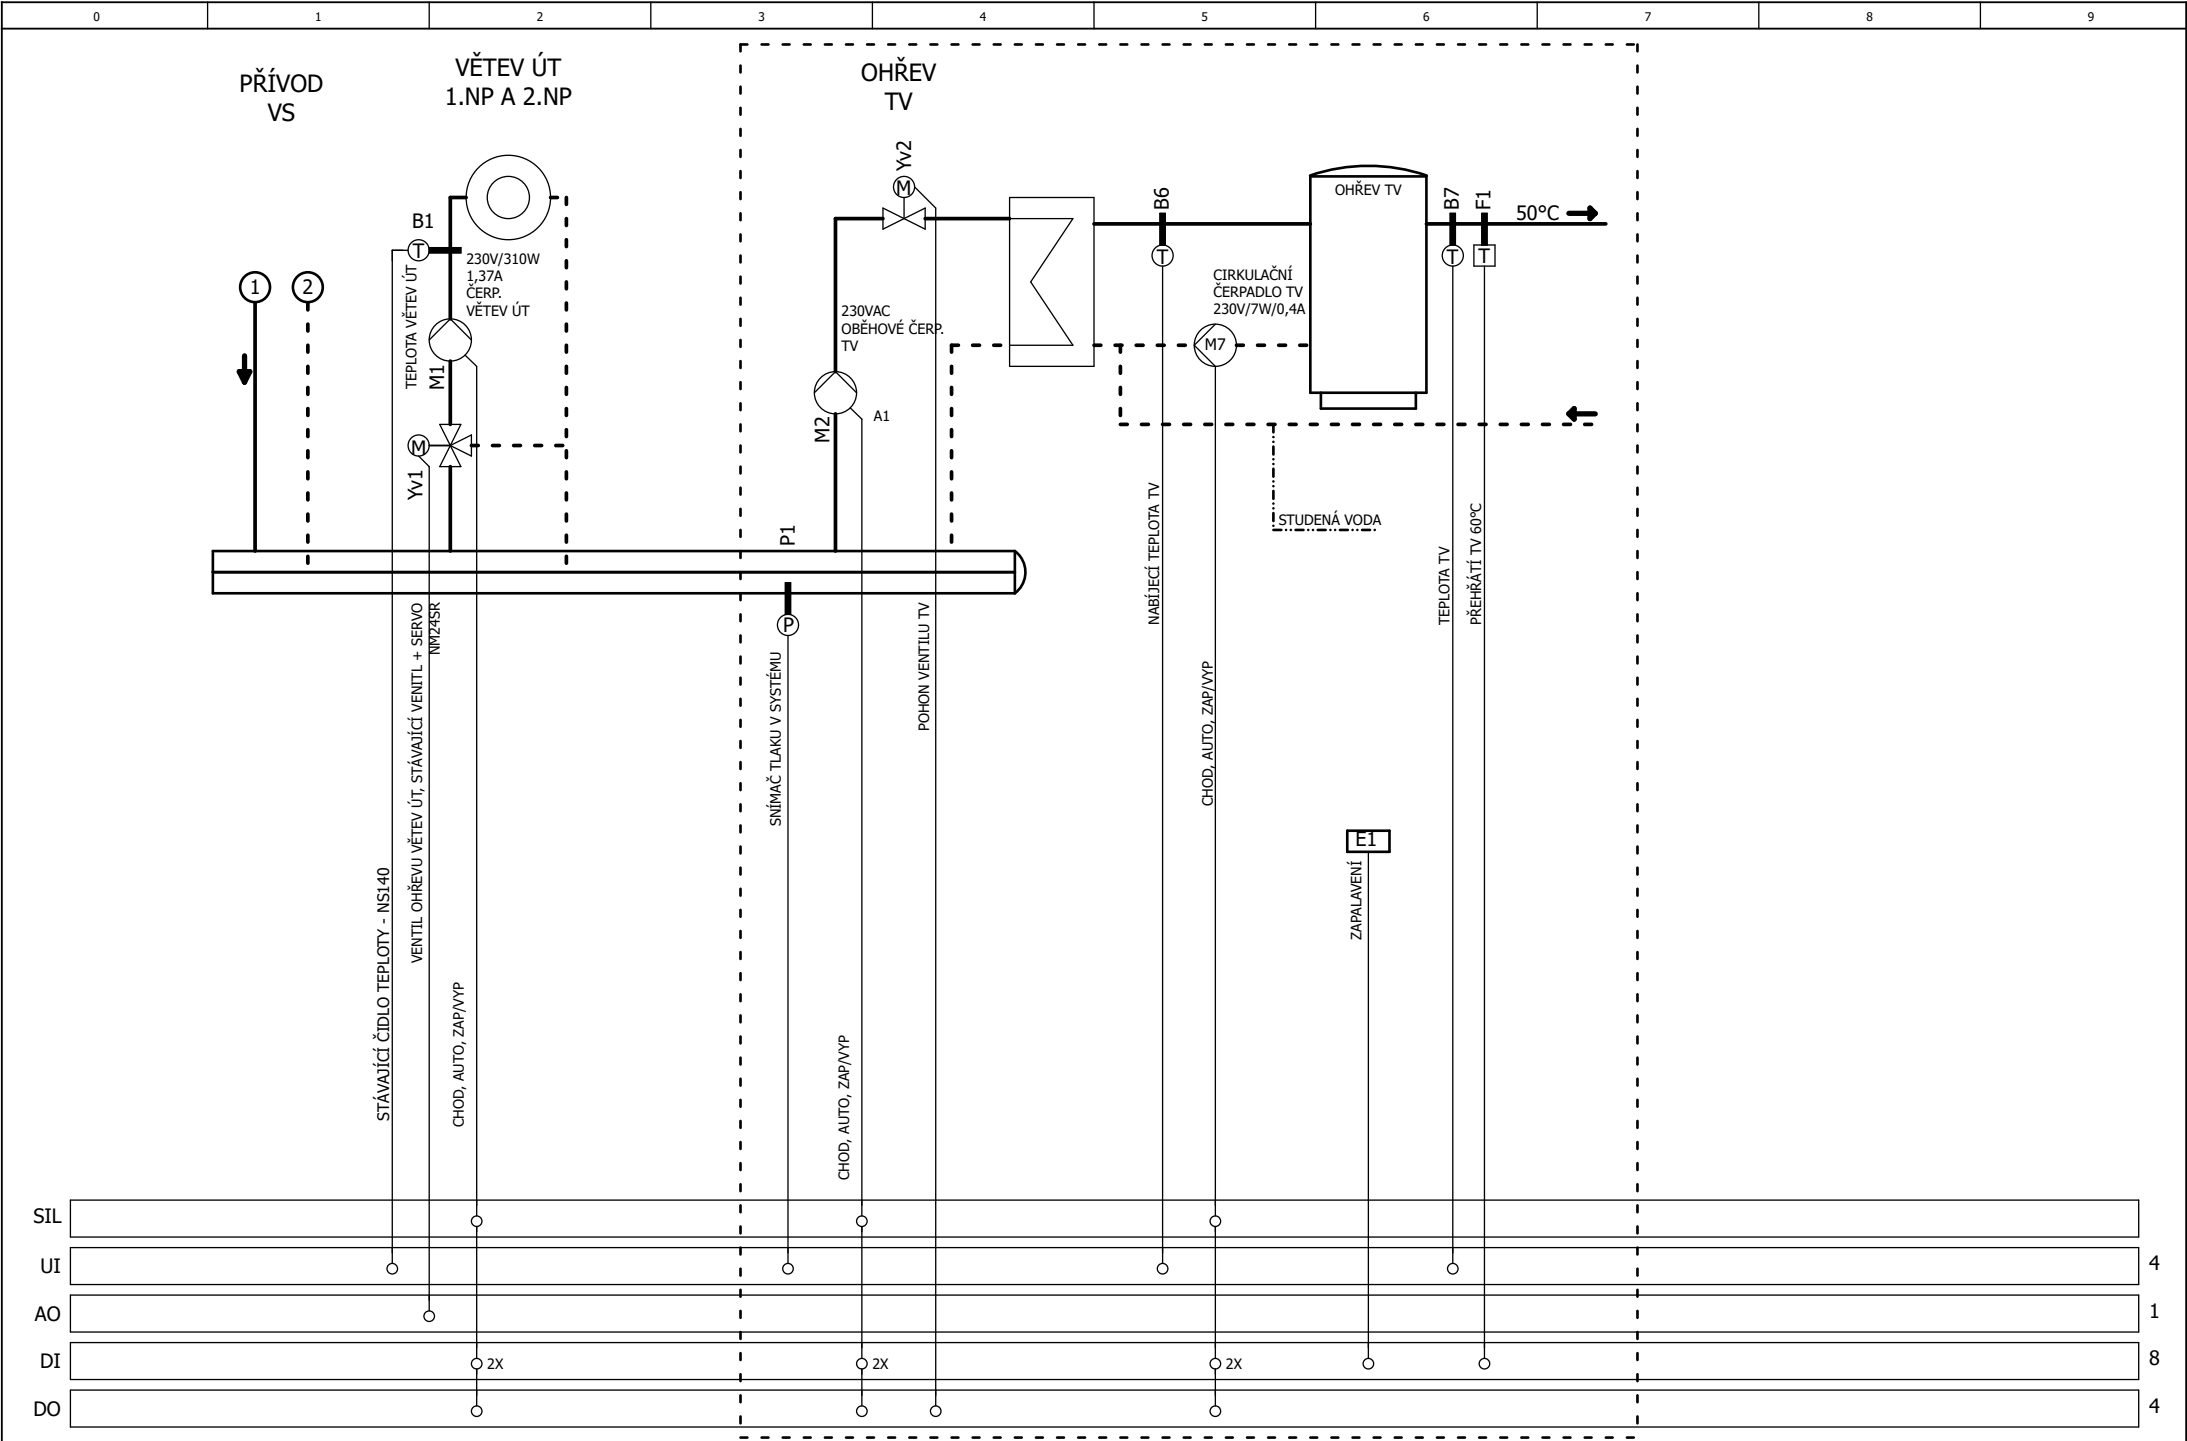
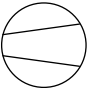
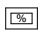

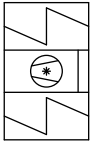


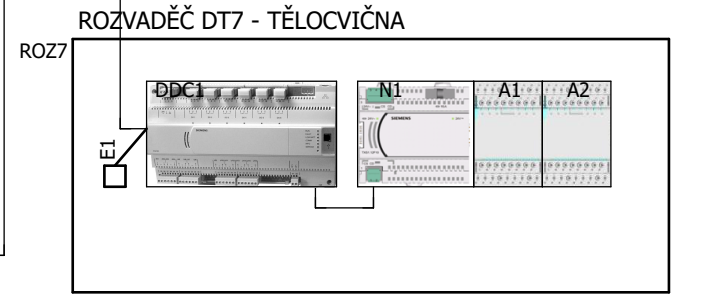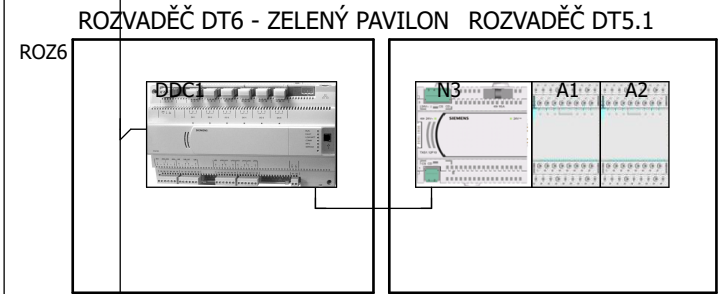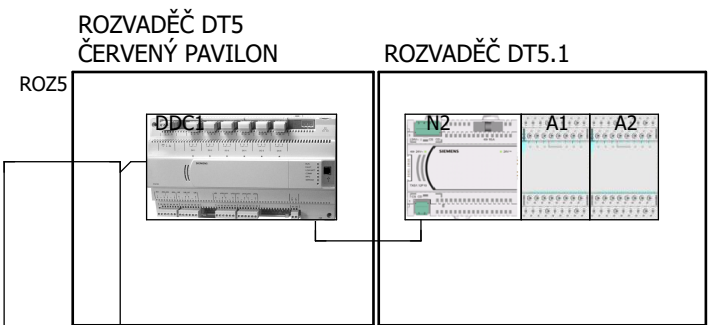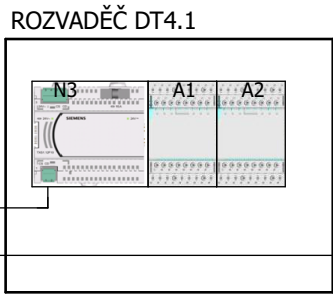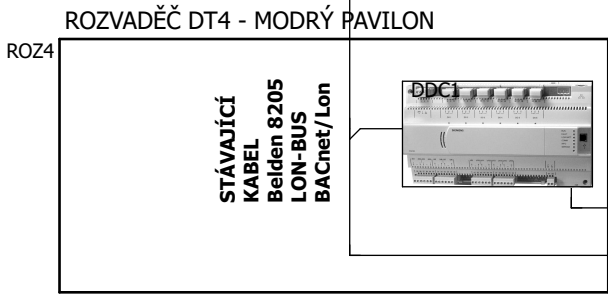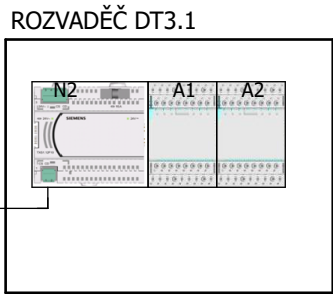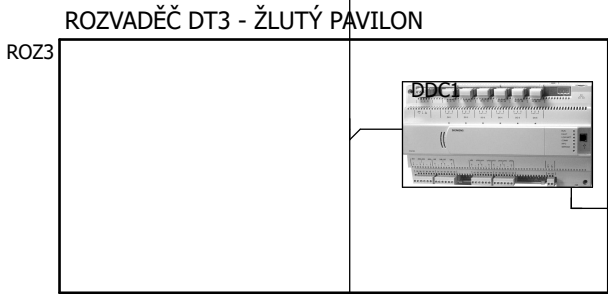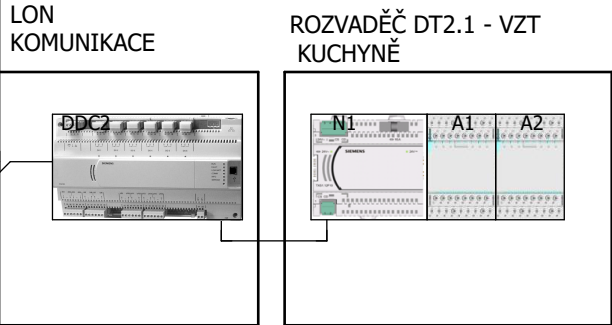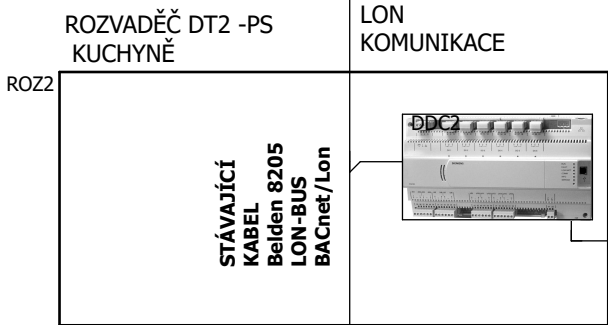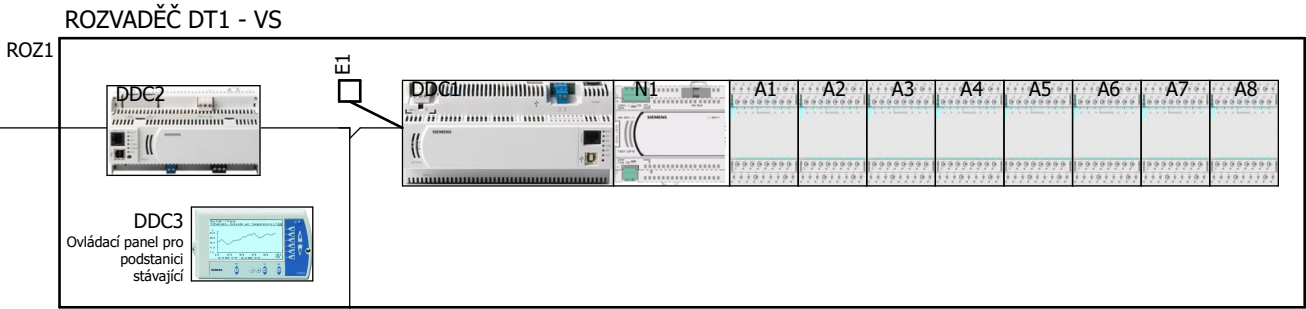
















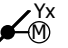
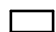





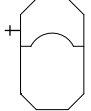



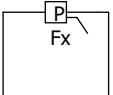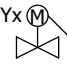

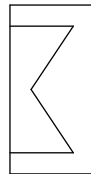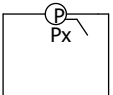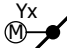

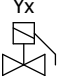




0	1	2	3	4	5	6	7	8	9
	Mx  VENTILÁTOR PŘÍVODU S FREKVENČNÍM MĚNIČEM (VP)		Bx Bx Bx  ČIDLO TEPLOTY		SAx  PŘEPÍNAČ		Ex  ELEKTROMĚR		
	Mx  VENTILÁTOR PŘÍVODU (VP)		Bx Bx Bx  ČIDLO TEPLOTY A RELATIVNÍ VLHKOSTI		 DESKOVÝ REKUPERÁTOR		 Ex ELEKTRICKÝ OHŘÍVÁK		
	Mx  VENTILÁTOR ODTAHU S FREKVENČNÍM MĚNIČEM (VO)		Ex  ZOBRAZOVAČ TEPLOTY		 VODNÍ OHŘÍVÁK PRO VZT		 Ex TOPNÝ KABEL S TERMOSTATEM		
	Mx  VENTILÁTOR ODTAHU (VO)		Ex  ZOBRAZOVAČ RELATIVNÍ VLHKOSTI		 VODNÍ CHLADIČ PRO VZT	 ZDROJ CHLADU			
	Mx  ČERPADLO		Bx  POSUN ŽÁDANÉ TEPLOTY		 Yx PARNÍ ZVLHČOVAČ				
	 FILTR ODTAHU		Fx  PROTIMRAZOVÝ TERMOSTAT (PMO)		 PKx POŽÁRNÍ KLAPKA	 EXPANZNÍ NÁDOBA			
	 FILTR PŘÍVODU		Yx  Yx  3-CESTNÝ VENTIL SE SERVOPOHONEM		Qx  VODOMĚR				
	 Fx DIFERENČNÍ TLAKOVÝ SPÍNAČ (dP)		Yx  Yx  PŘÍMÝ VENTIL SE SERVOPOHONEM		Fx Fx  KAPILÁROVÝ TEMOSTAT	 TOPNÝ VÝMĚNÍK PÁRA/VODA VODA/VODA			
	 Px ČIDLO dP PRO VZDUCH		Yx  Yx  Yx  SERVOPOHON PRO VZT KLAPKY		Ex  MAX.- MIN. HLADINA				
	Px  ČIDLO dP PRO MĚŘENÍ NA DÝZE		Hx  SIGNALIZACE PORUCHY		Yx  Yx SOLENOIDOVÝ VENTIL				
	Px Px  ČIDLO TLAKU PRO KAPALINY		Hx  SIGNALIZACE CHODU		QM1  SERVISNÍ VYPÍNAČ				
	Px  ČIDLO dP PRO KAPALINY		SBx  TLAČÍTKO						