




Řez 1-1

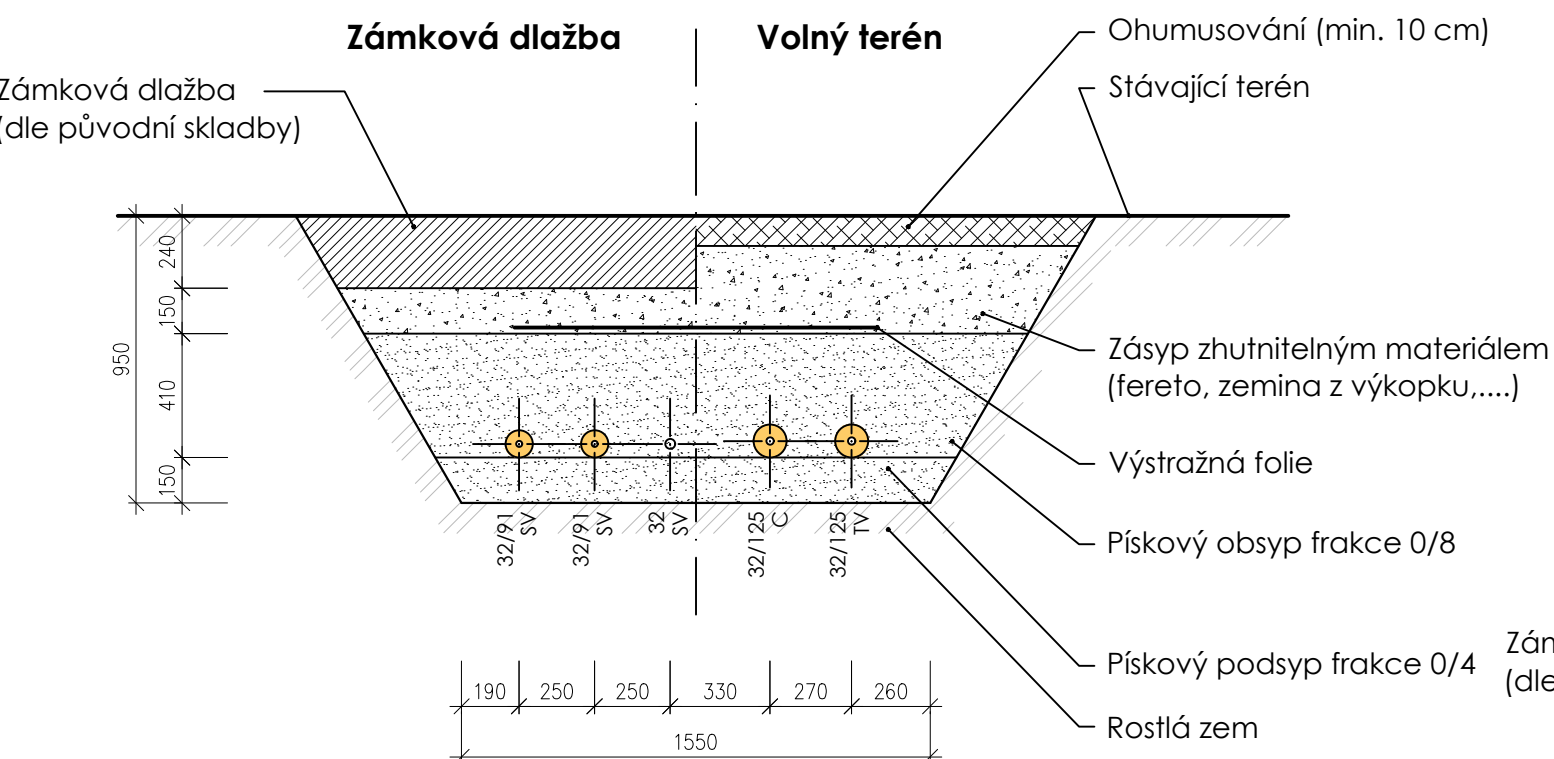

Řez 2-2

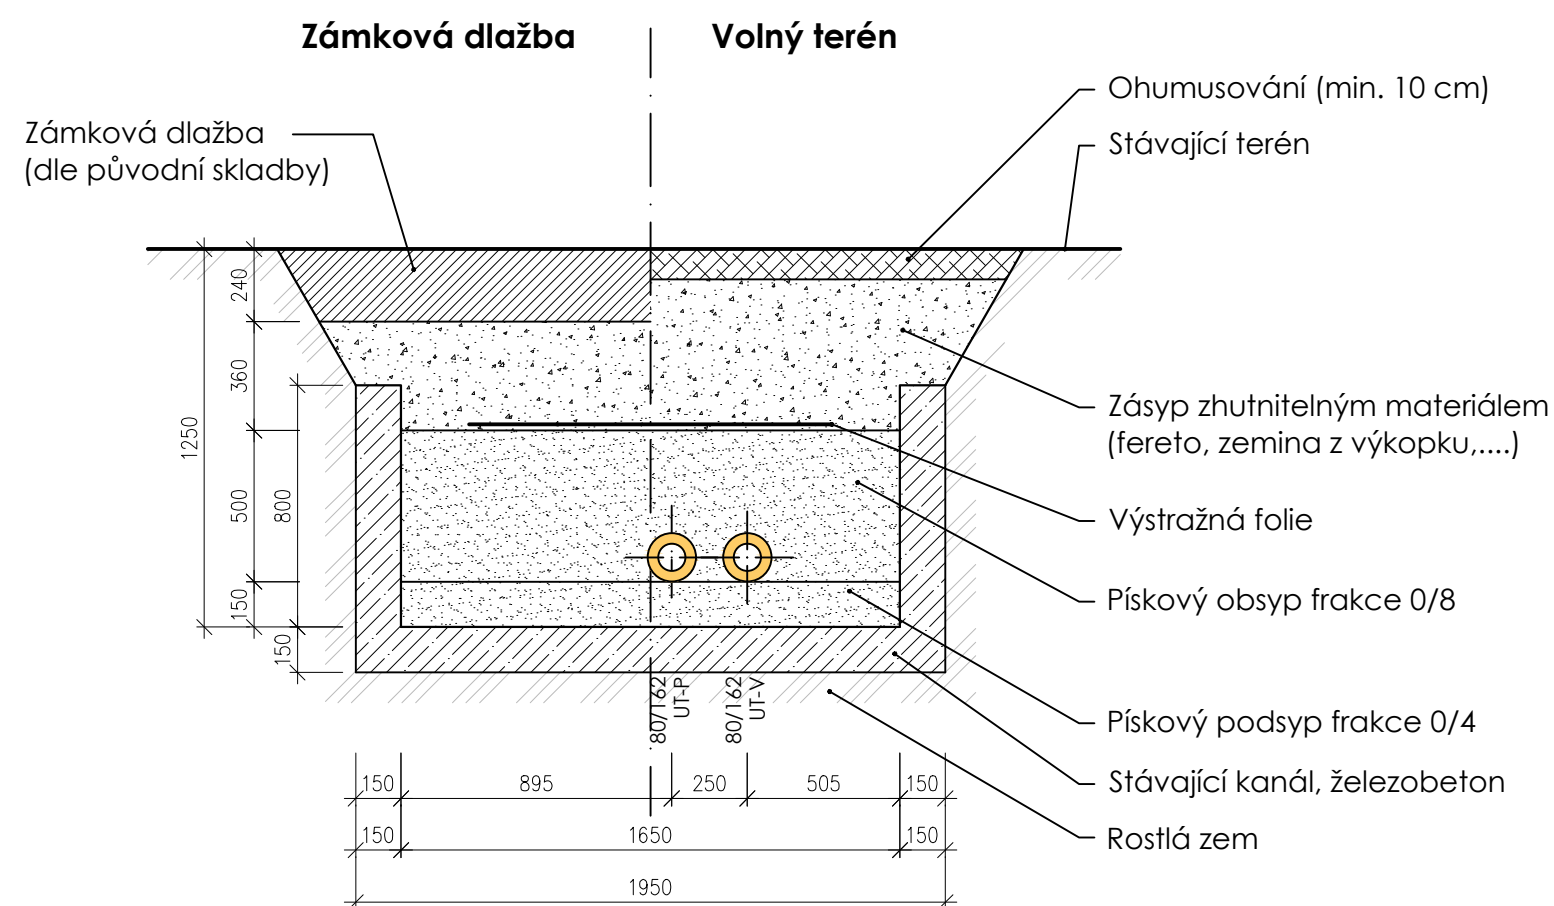

Řez odbočkou

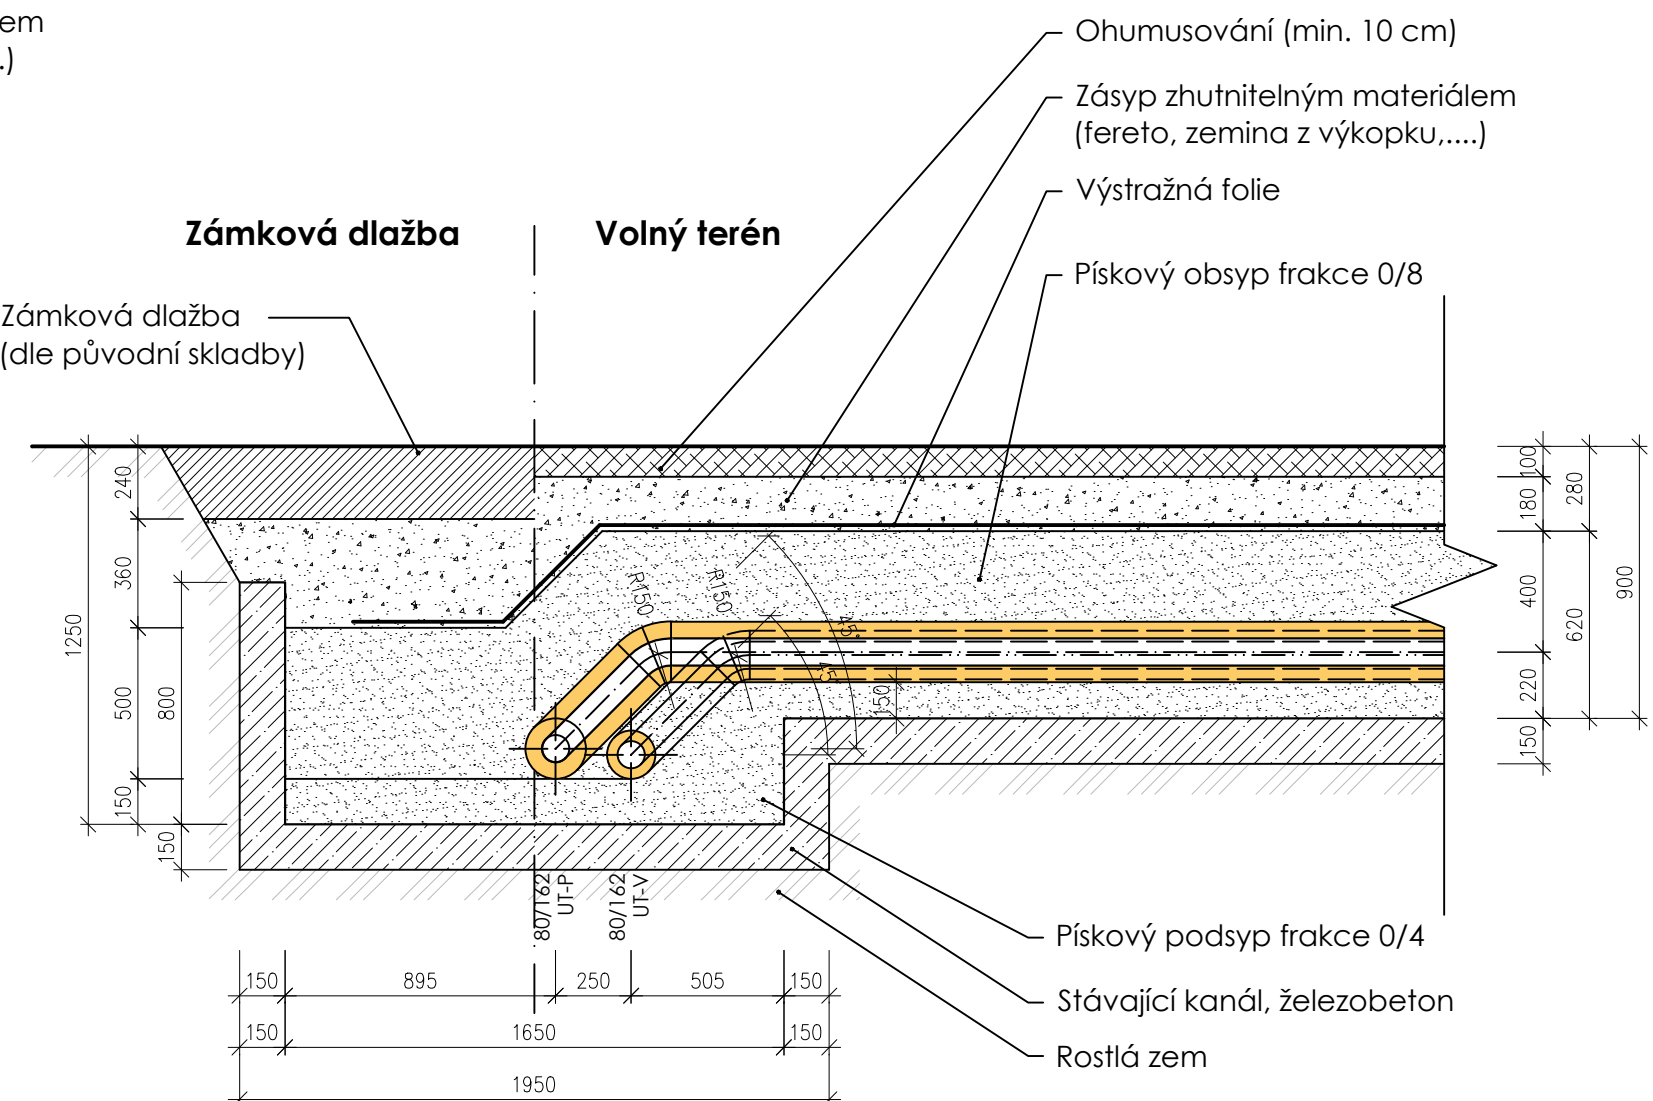

zodpovědný projektant	Ing. Zdeněk Mališka
hlavní projektant	Ing. Miloš Červený
vypracoval	Ing. Miloš Červený
investor	Město Hodonín Masarykovo náměstí 53/1, 69535 Hodonín
místo stavby	

**VS-ingline, s.r.o.**

Družstevní 369
664 43 Želešice
IČO 07117043
www.vsingline.cz

číslo paré _____

175,00 m n.m. B.p.V.

název zakázky

ZŠ U Červených domků - Rekonstrukce teplovodů

část projektové dokumentace

D.2 - Areálové teplovody

objektáž objektu SO / IO / PS

IO01 - Areálové teplovody

název výkresu

Wzorové řezy

stupeň zpracování

DPS

revize

00

měřítko

1:25

formát

A4

datum

04/2023

Číslo výkresu

02.3