1–1

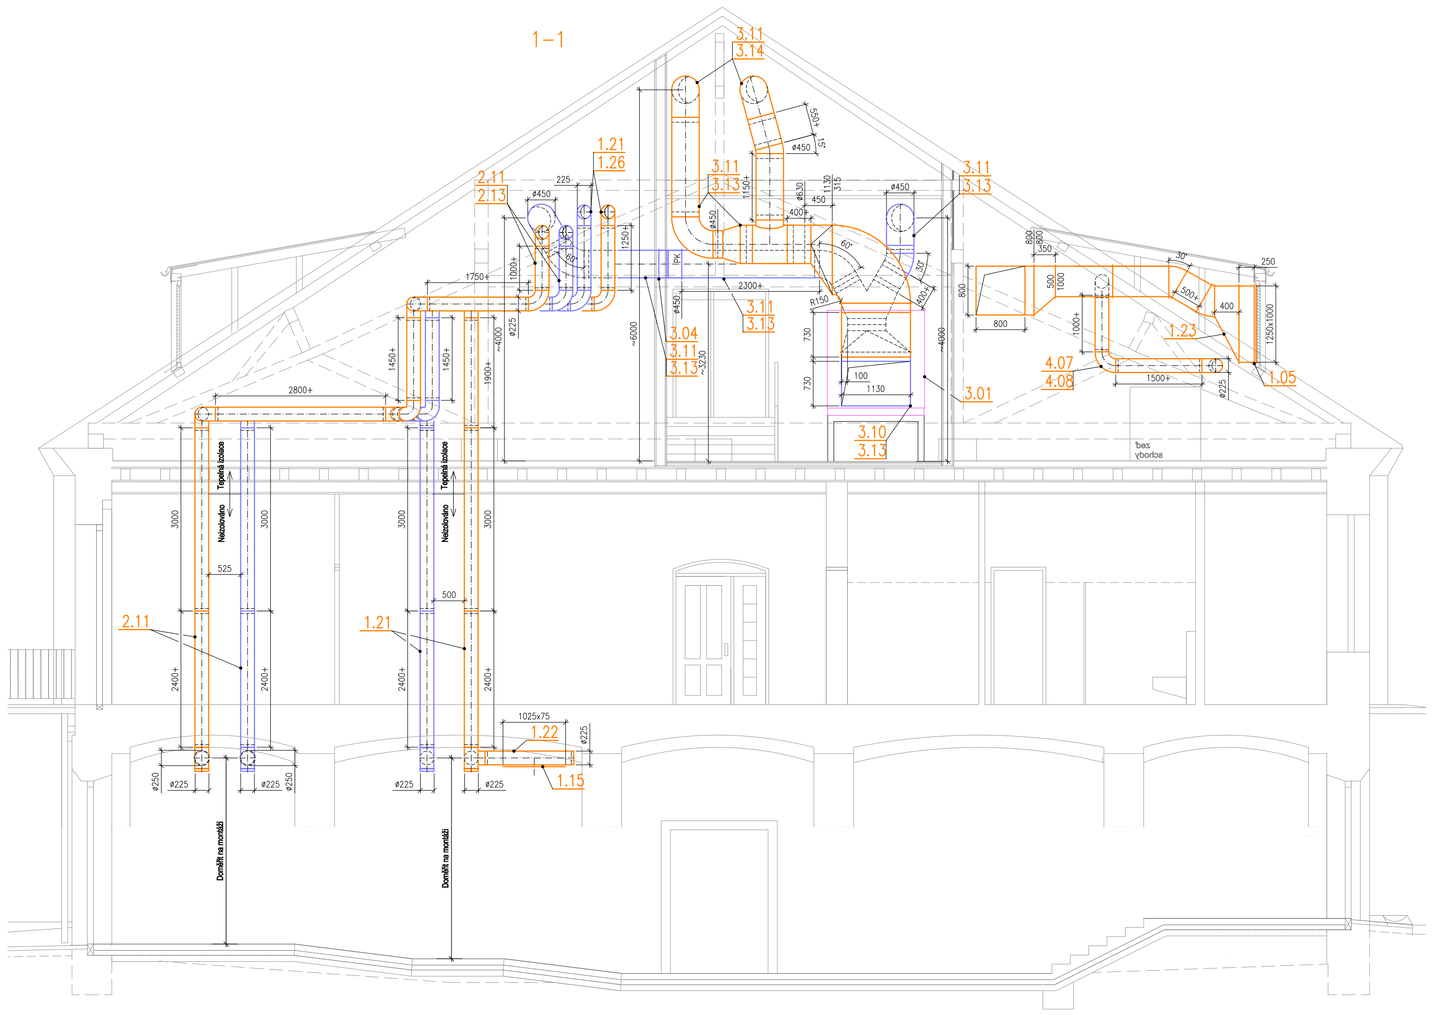

2–2

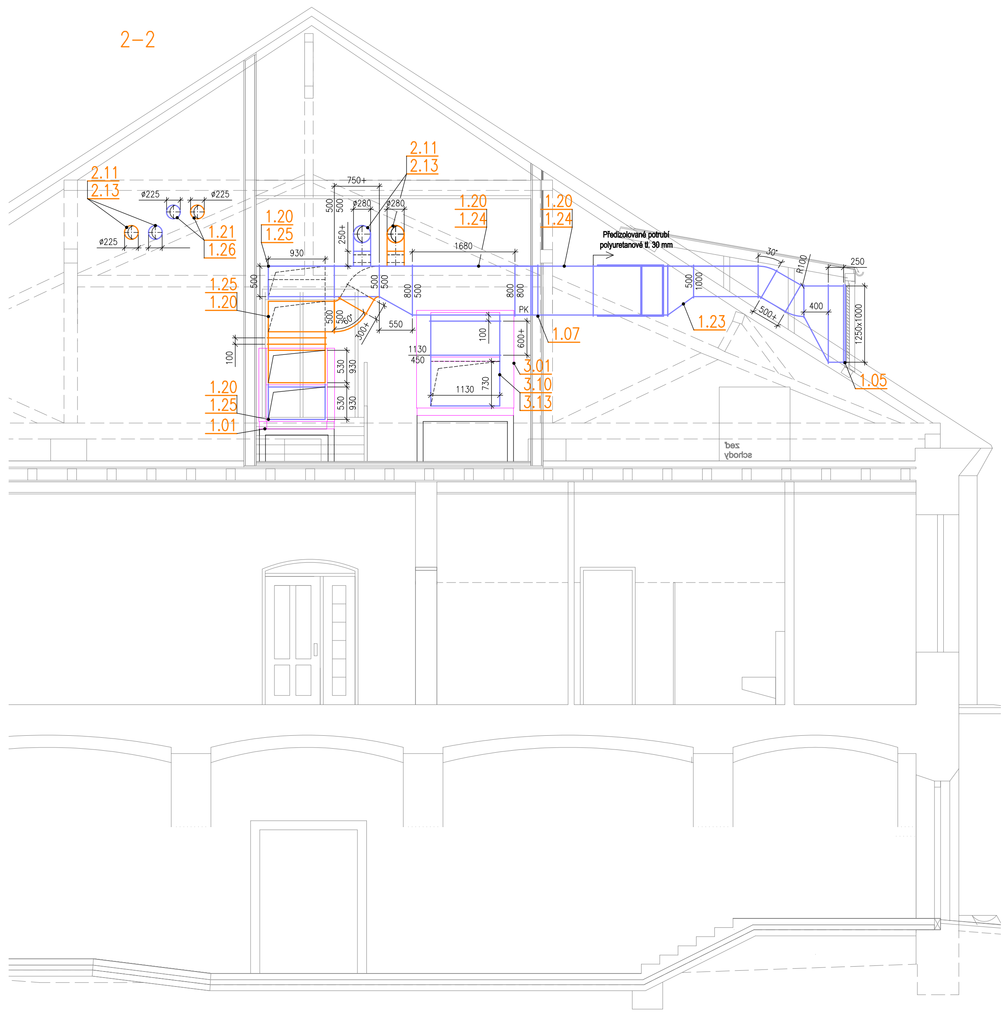

3–3

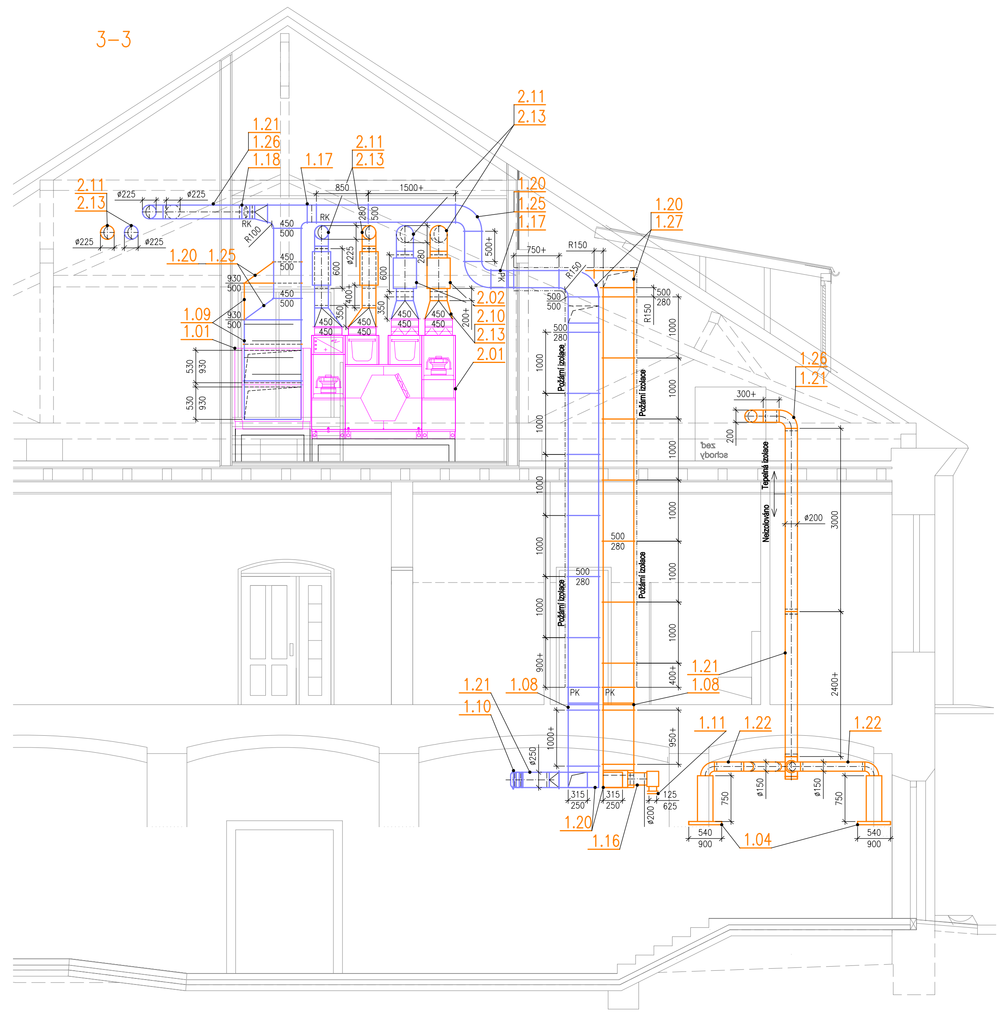

Poznámky:

Vložené kruhové potrubí v 1.NP až 3.NP mimo půdu bude opatřeno nátěrem odsouhlasením s architektem.

Požární a tepelné izolace:

p.č.1.24 - Tepelná izolace společného plechového sacha a výtlačného potrubí v prostoru půdy a stropní
min. plat tl. 80 mm s Al. polepem
- potrubí mezi stropnímo a předizolovaným potrubím bude vložena plechová, tento úsek izolovat p.č.1.24
- společné sací a výtlačné potrubí nechtaskjící se ve stropová bude rovněž tento izolováno

p.č.1.25 - Tepelná izolace plechového potrubí pro zařízení č.1 ve stropová ve 3.NP
- min. plat tl. 60 mm s Al. polepem

p.č.1.26 - Kaučuková izolace kruhového potrubí pro zařízení č.1
- ve 3.NP - kaučuková samolepící tl. 25 mm s Al polepem

p.č.1.27 - Protipožární izolace, odolnost EI 60 min. Tloušťka 60 mm. Požárně odolné VZT potrubí typu A.
- od p.ú. - stropnímo po PK vložené ve stropě mezi 1.NP a 2.NP

p.č.2.13 - Kaučuková izolace potrubí pro zařízení č.2
- ve 3.NP - kaučuková samolepící tl. 25 mm s Al polepem

p.č.3.13 - Tepelná izolace plechového potrubí pro zařízení č.3 ve stropová ve 3.NP
- min. plat tl. 60 mm s Al. polepem

p.č.3.14 - Protipožární izolace, odolnost EI 60 min. Tloušťka 60 mm. Požárně odolné VZT potrubí typu A.
- u odvodního potrubí od p.ú. stropnímo nad stropem po PK ve stěně mezi půdou a chodbou 302

p.č.4.08 - Kaučuková izolace potrubí pro zařízení č.4 ve 3.NP - kaučuková samolepící tl. 25 mm s Al polepem

Zodpovědný projektant: Ing. Marek CZUDEK	Vypracoval: Ing. Marek CZUDEK
Místo stavby: Znojmo-Louka (793574), parc.č. 24/3, ulice Loucká	Kraj: Jihomoravský
Investor: MĚSTO ZNOJMO, Obrokcová 1/12, 66922 Znojmo	

bb klima
klimatizace – vzduchotechnika
Čáslavská 373/10, 669 02 ZNOJMO
projekce@bbklima.cz, tel.:515234122

Název stavby:

Jízdárna Loucképo kláštera ve Znojmě II.etapa

D.1.4.2. Vzduchotechnika

Formát	12xA4
Datum	10/2024
Stupeň	DPS
Měřítko	1:50

Obsah:

Řezy 1-3

Archivní číslo	Dokument
24-18	06