


# VZOROVÝ PŘÍČNÝ ŘEZ

## V PŘÍMÉ

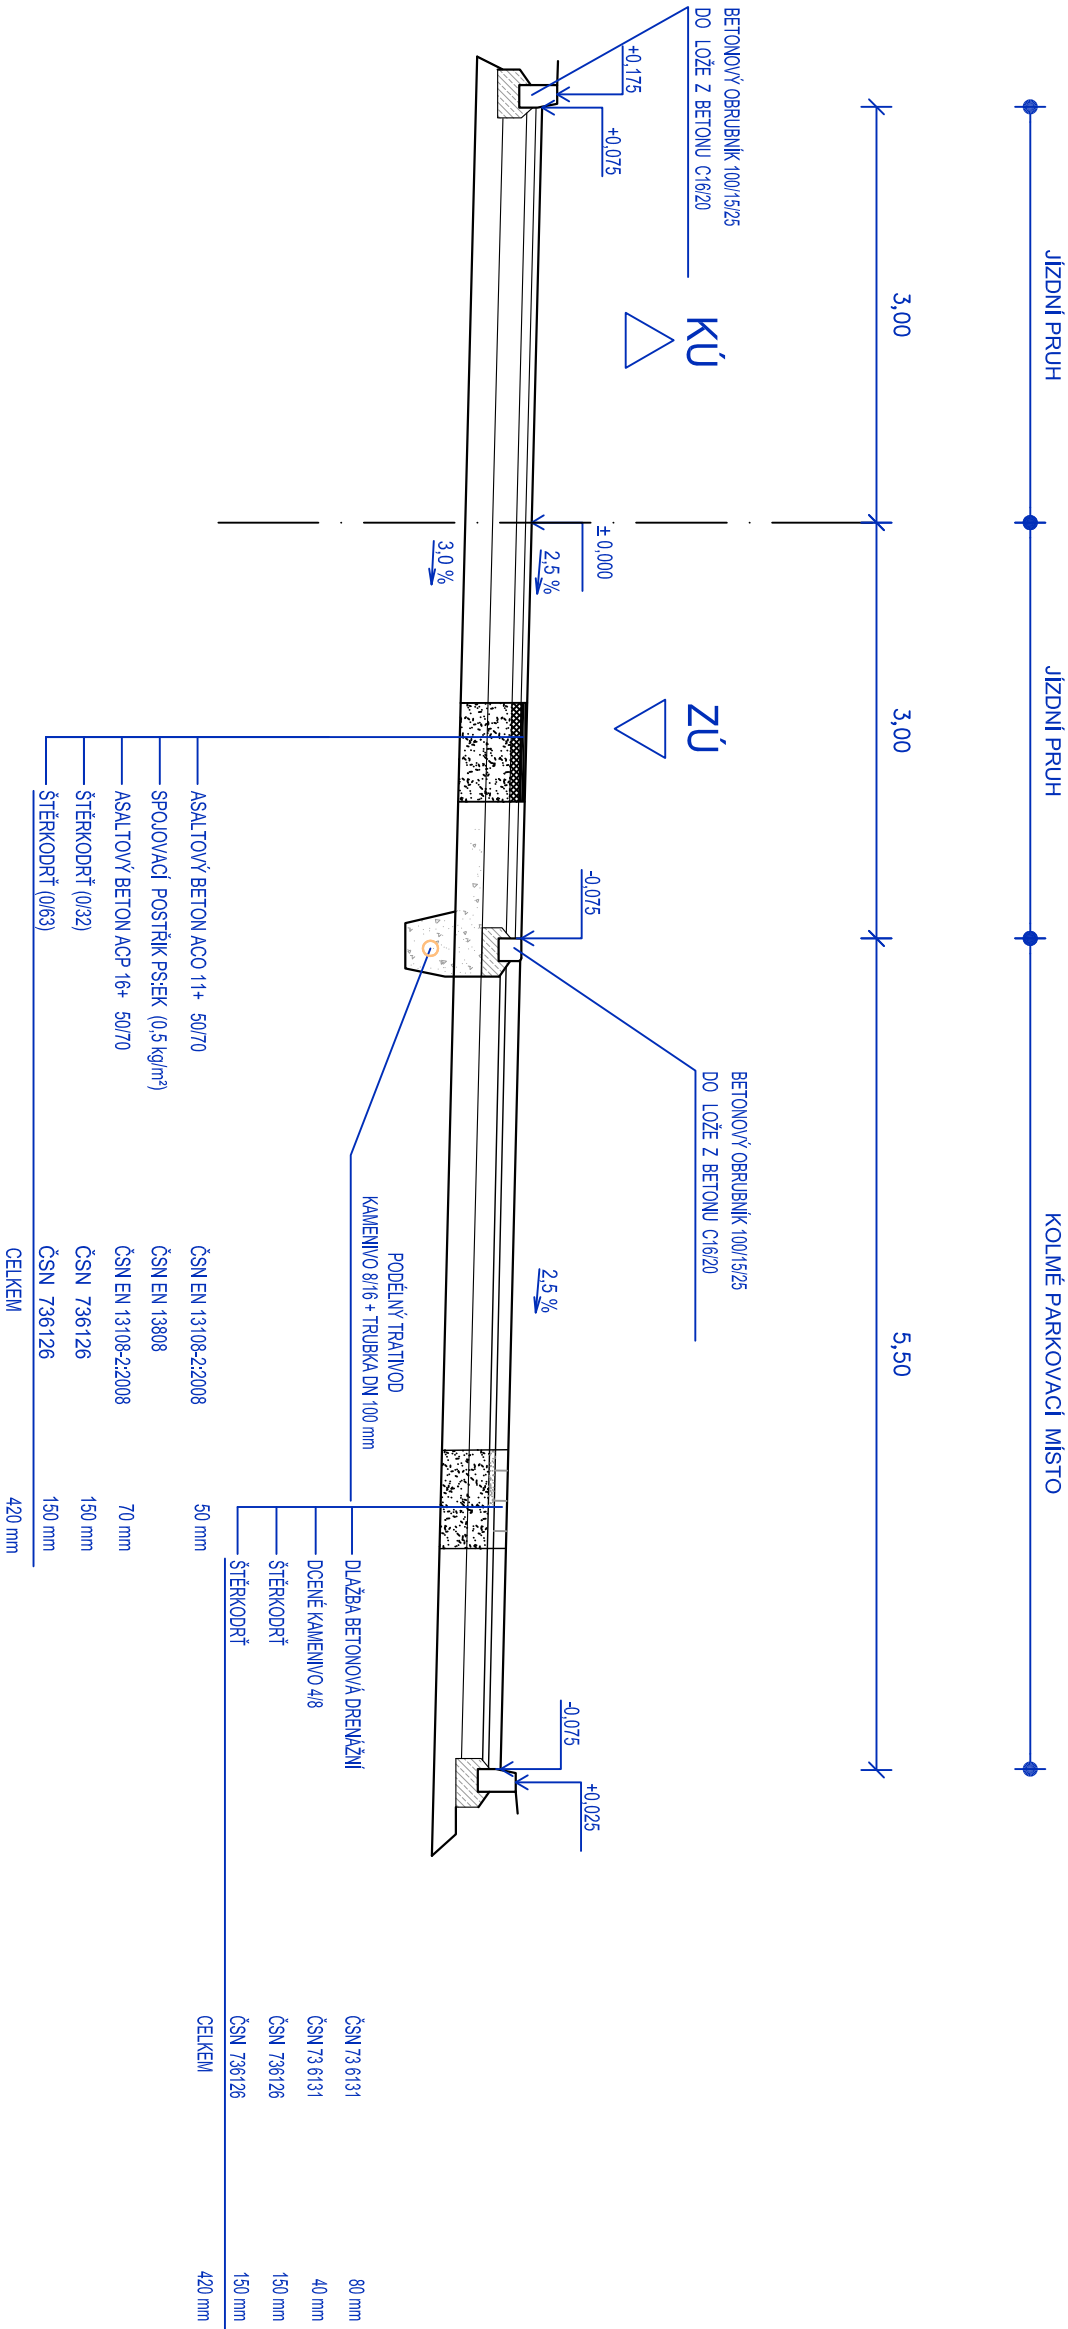

Souřadnicový systém: JTSK, Výškový systém: B.p.v.

ZODP. PROJEKTANT	VYPRACOVAL	KRESLIL	KONTOLOVAL
Ing. L. Kučerík			
MĚSTSKÝ ÚŘAD:	ZNOJMO	K.Ú.:	OBLEKOVICE
STAV. ÚŘAD:	ZNOJMO	KRAJ:	JIHOMORAVSKÝ
INVESTOR:	MĚSTO ZNOJMO		
		Obrokova 1/12	669 22 Znojmo
AKCE:	PARKOVACÍ MÍSTO ŠÍPKOVÁ - OBLEKOVICE		
OBJEKT:	D.1. STAVEBNÍ ČÁST		
OBSAH:	VZOROVÝ PŘÍČNÝ ŘEZ I		
Kučerík PROJEKT s.r.o.		Číslo zak.: 491	
671 64 Božice 441		Datum: 12/2022	
tel.: 606 225 031		Měřítko: 1:50	
IČ: 28293134		Formát: A3	Kopie:
		Stupeň: DUR+DSP	
		Číslo výk.: D.1.1.2.c	