


Podélný profil: M 1:500/100

Rozsah: km 0,00000 - km 0,07738

KRAJ:
KATASTRÁLNÍ ÚZEMÍ:
DRUH POVRCHU ÚZEMÍ:

JIHOMORAVSKÝ
OBLEKOVICE
OSTATNÍ PLOCHA

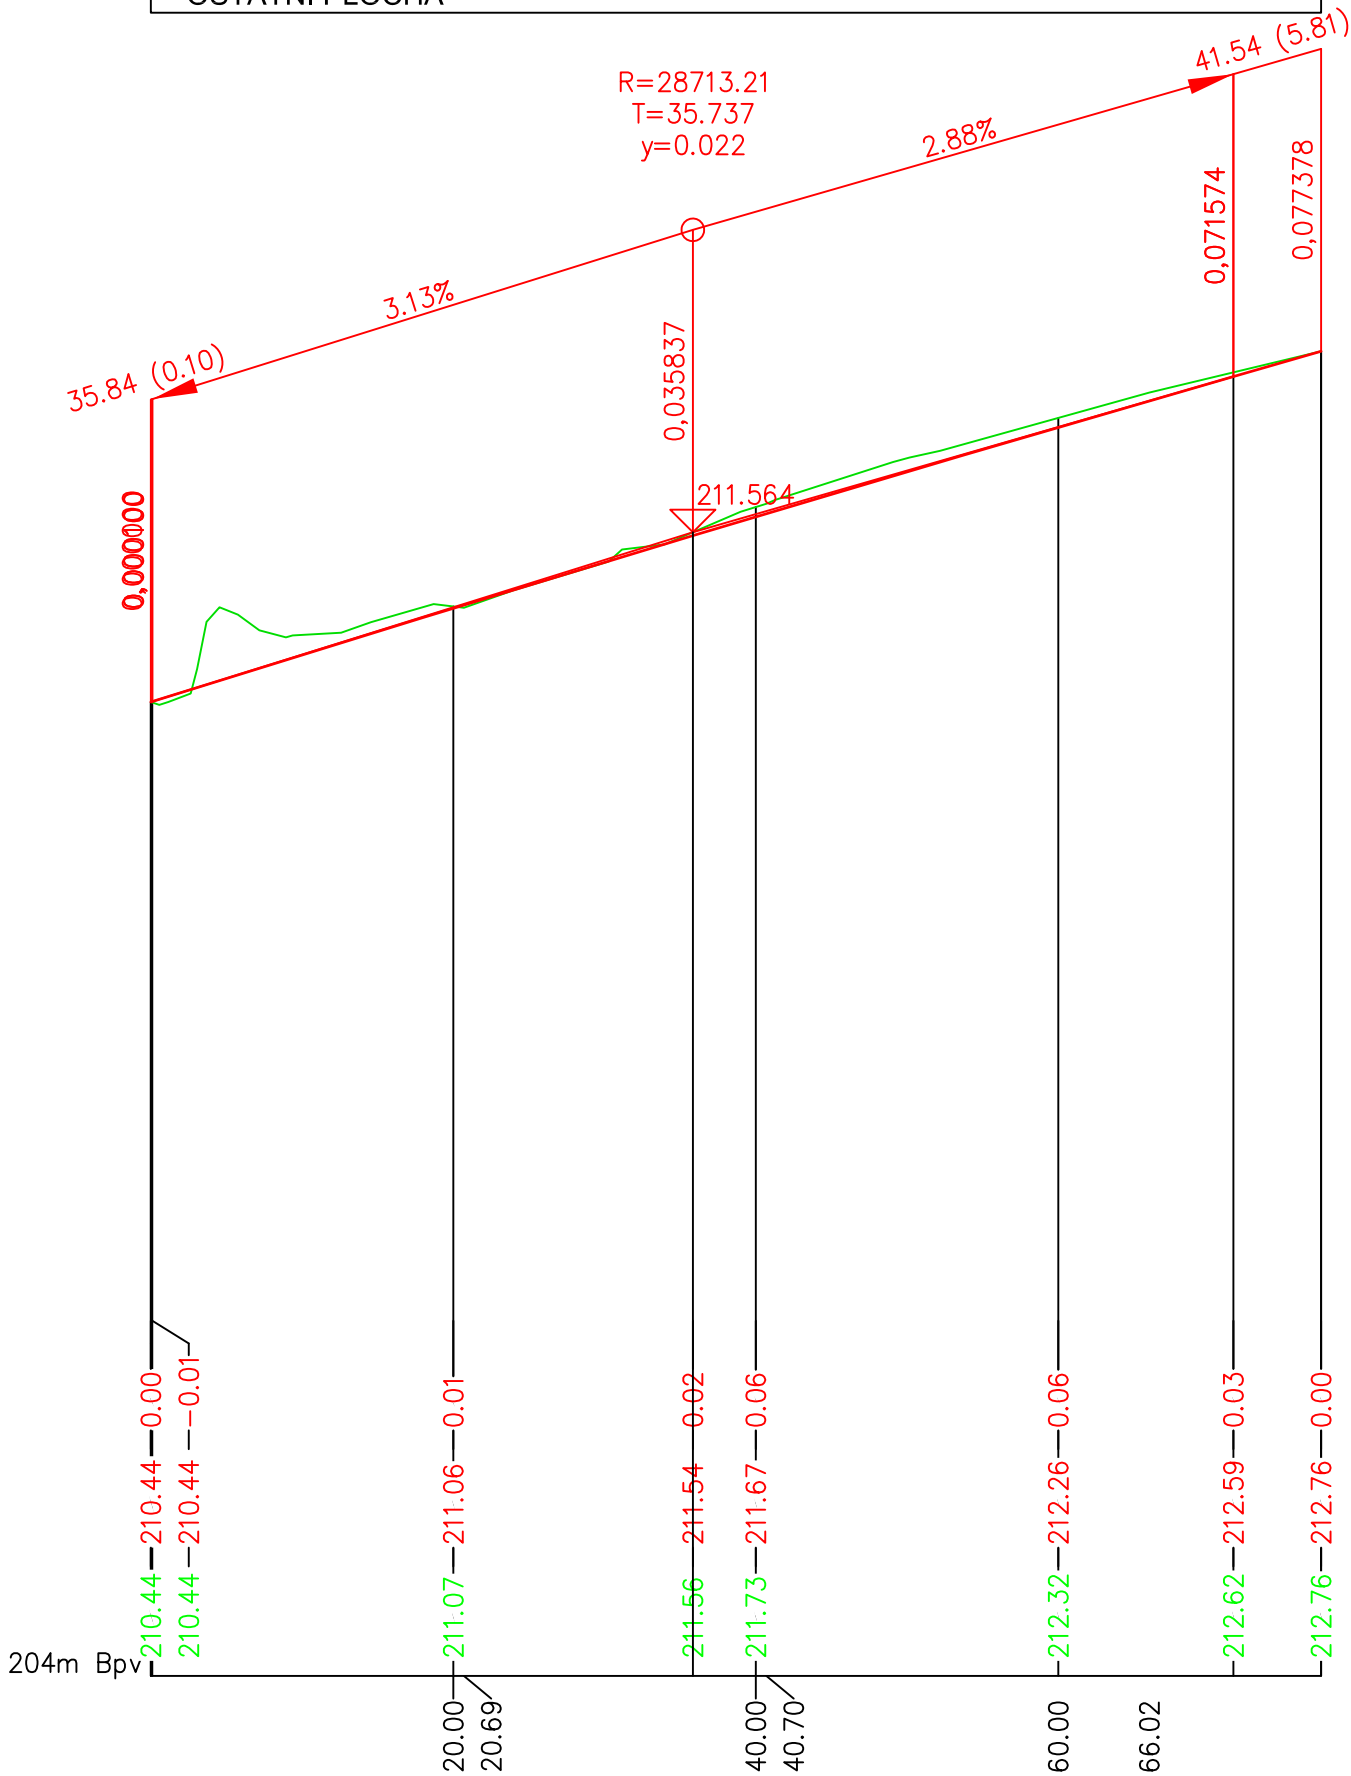

HLOUBKY NIVELTY:


KÓTY NIVELETY:

KÓTY TERÉNU:

SROVNÁVACÍ ROVINA:
STANIČENÍ:

SMĚROVÉ POMĚRY:

VZDÁLENOST PŘ. ŘEZŮ:

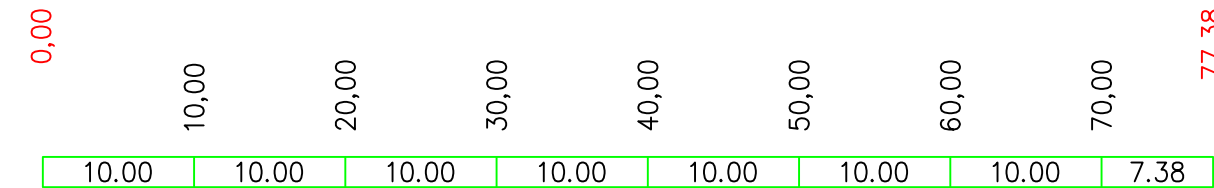

ZODP. PROJEKTANT	VYPRACOVAL	KRESLIL	KONTRLOVAL	<div>Kučerík PROJEKT s.r.o.</div> <div>671 64 Božice 441</div> <div>tel.: 606 225 031</div> <div>IČ: 28293134</div>	
Ing. L. Kučerík					
MĚSTSKÝ ÚŘAD:	ZNOJMO	K.Ú.:	OBLEKOVICE		
STAV. ÚŘAD:	ZNOJMO	KRAJ:	JIHOMORAVSKÝ		
INVESTOR:				ČÍSLO ZAK.: 491	
MĚSTO ZNOJMO Obrokova 1/12 669 22 Znojmo				DATUM: 12/2022	
				MĚŘÍTKO: 1:50	
AKCE: PARKOVACÍ MÍSTÁ ŠÍPKOVÁ - OBLEKOVICE				FORMÁT: A3	KOPIE:
				STUPEŇ: DUR+DSP	
OBJEKT: D.1. STAVEBNÍ ČÁST				ČÍSLO VÝK.:	
OBSAH: PODÉLNÝ PROFIL				D.1.1.2.b	