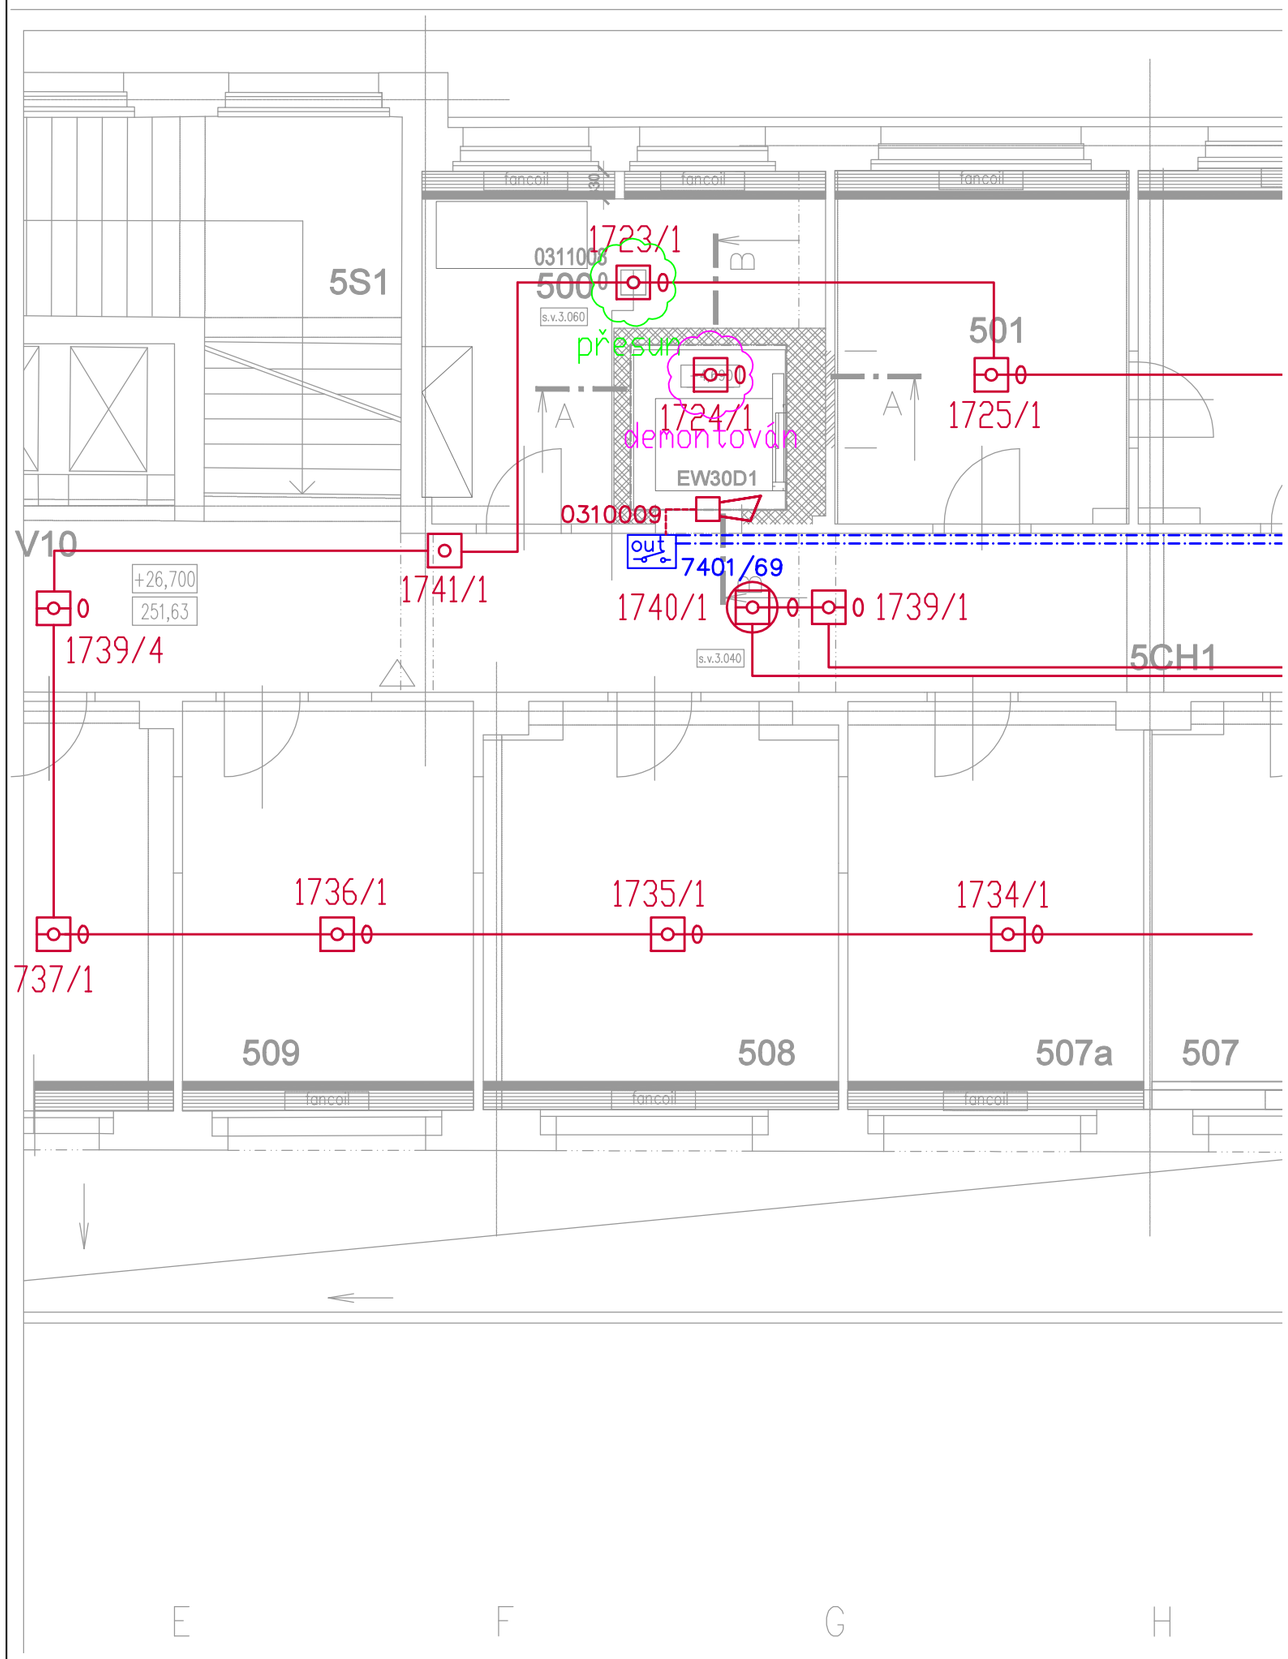

LEGENDA:

- POŽÁRNÍ DETEKTOR MULTISENZOROVÝ
- POŽÁRNÍ DETEKTOR TERMODIFERENCIÁLNÍ S MAXILÁNÍ TEPLOTOU
- TLAČÍTKOVÝ HLÁSIČ
- POŽÁRNÍ SIRÉNA
- VÝSTUPNÍ MODUL NA KRUHOVOU SMYČKU
- MAGNETICKÝ ZÁMEK
- PŘESUNUTÝ HLÁSIČ DO NOVÉ POZICE
- DOMONTÁŽ STÁVAJÍCÍHO HLÁSIČE
- NOVÝ HLÁSIČE

ČÁST:	2.21.5 ELEKTRO BEZPEČNOSTNÍ SYSTÉMY EPS	FORGYS	FORGYS s.r.o. Na Stráži 1306/5 180 00 Praha 8 tel: +420 284 686 129 email: forgys@forgys.cz	
AKCE:	Stavební úprava stávajícího výtahu Vinohradská 1409/12, Praha 2			
INVESTOR:	ČESKÝ ROZHLAS, PRAHA 2, VINOHRADSKÁ 12	STUPEŇ:	DPS	
MÍSTO:	ČESKÝ ROZHLAS, PRAHA 2, VINOHRADSKÁ 12	DATUM:	01/2024	
ZODPOVĚDNÝ PROJEKTANT:	ING. IVO TŘÍSKA	FORMÁT:	2x A4	
VYPRACOVAL:	ING. IVO TŘÍSKA	MĚŘÍTKO:	ČÍS. VÝKR.:	PARÉ:
OBSAH VÝKRESU:	PŮDORYS 5.PATRO	--	06	