



Rozváděč	RS11
Rozvodná soustava	3 NPE AC 50 Hz 230/400V / TN-S
Ochrana před nebezp. dotykem dle ČSN 33 2000-4-41ed.2	samočinným odpojením od zdroje
Typ	OCEP
Provedení	zapuštěný
Přívod / vývody	zdola / nahoru
Rozměr š x v x h [mm]	144 modulů
Krytí (zavřeno / otevřeno)	IP 40 / IP 20
Vnější vlivy (prostředí)	normální
Pi [kW]	
Pm [kW]	

vypracoval	ING. PETR HANÁČEK		ING. PETR HANÁČEK PROJEKTOVÁNÍ EL Na Rybníku 413, Kunovice 686 04 petr.hanacek73@seznam.cz tel.: 739 089 840	
kontroloval	ING. PETR HANÁČEK			
investor	Město Uherský Brod,Masarykovo nám.100,68801 Uh.Brod			
místo stavby	Mariánské nám.41, Uh.Brod			
STAVBA 1.ZŠ MARIÁNSKÉ NÁMĚSTÍ PD REKONSTRUKCE VNITŘNÍ ELEKTROINSTALACE S001 HLAVNÍ BUDOVA S002 DRUŽINA			DOKUMENTACE PRO PROVEDENÍ STAVBY	
OBSAH ROZVÁDĚČ RS11			formát	7 A4
			datum	02/2024
			měřítko -	č. výkresu 18

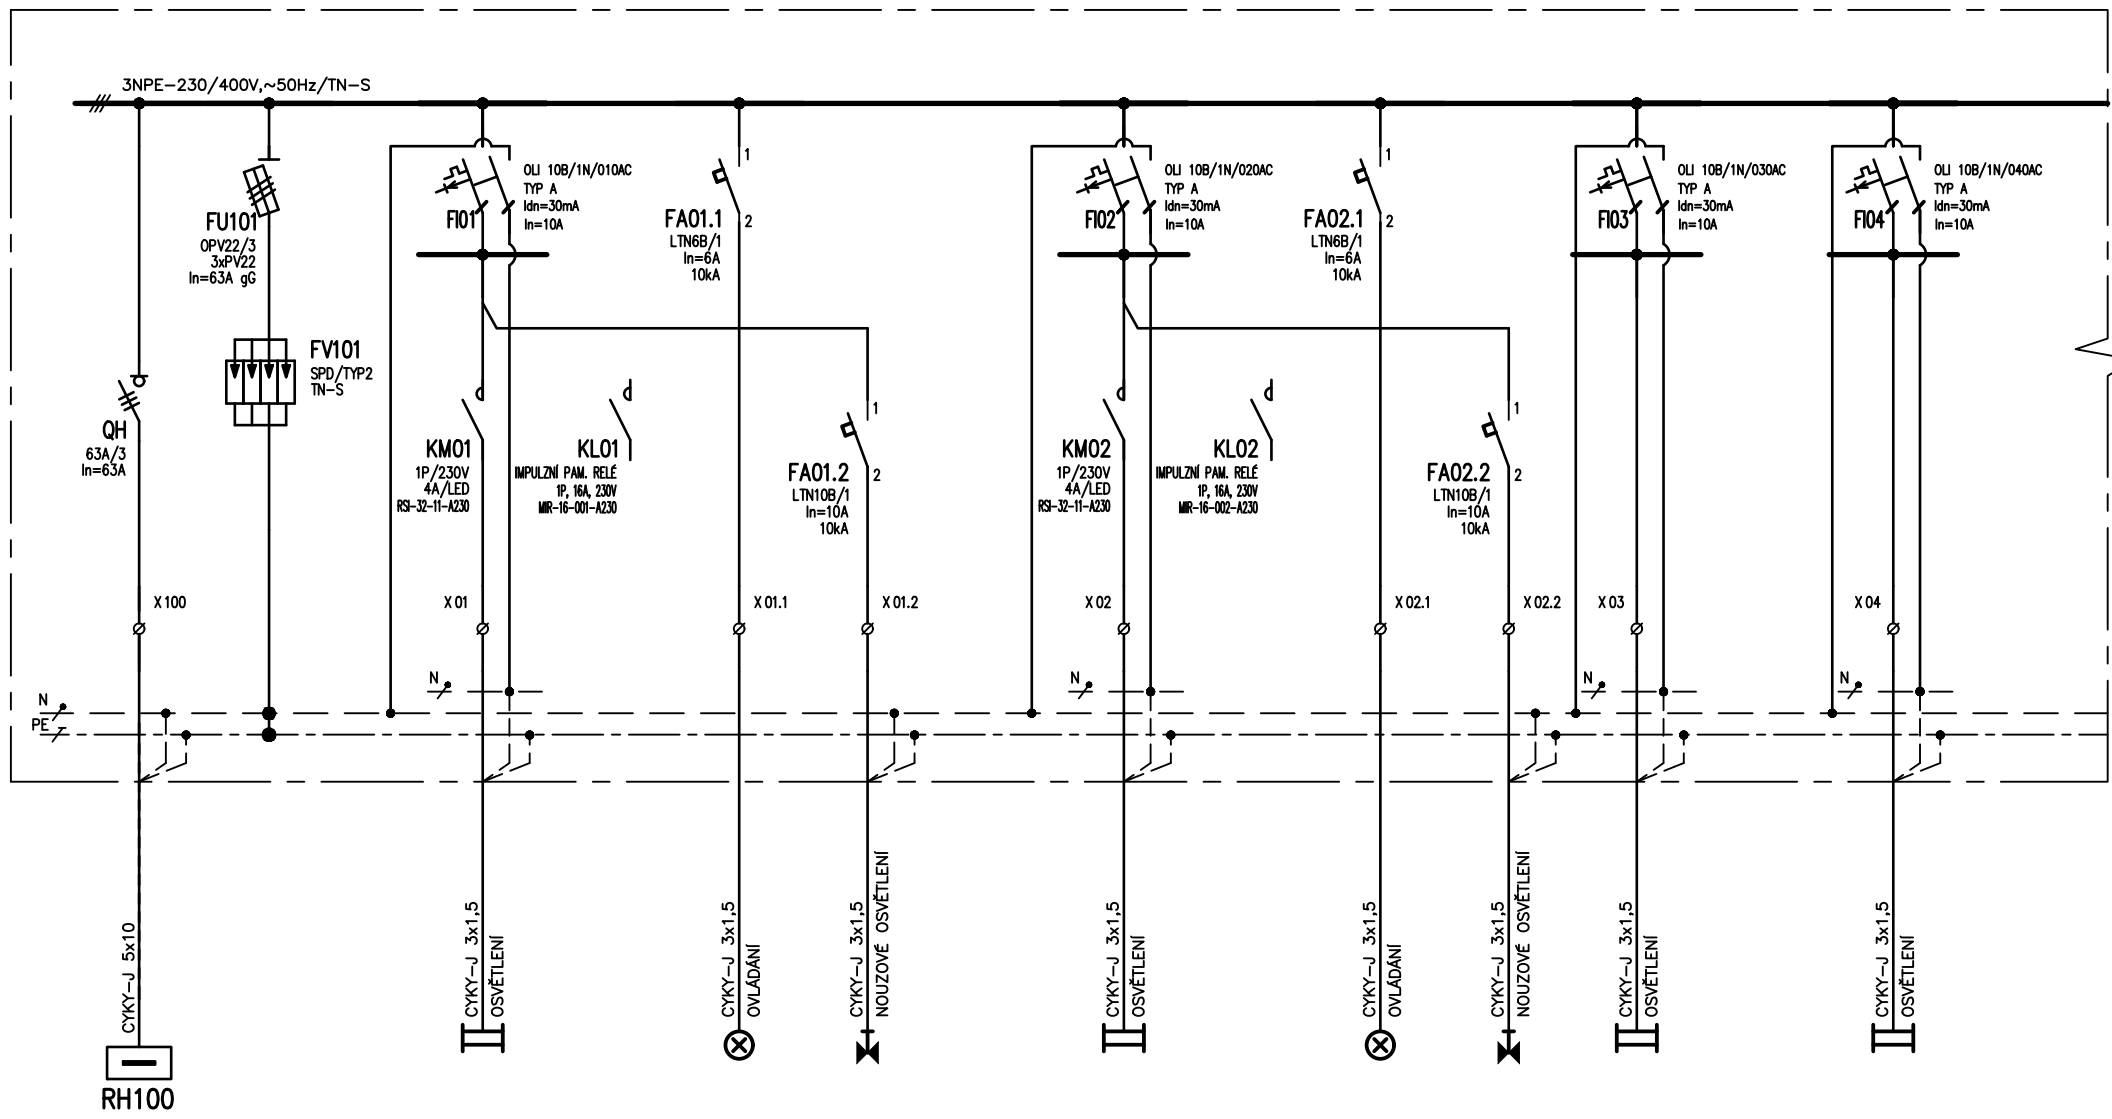


OBVOD č.		01		01.1	01.2		02		02.1	02.2	03		04
Pi /kW/		0,3			0,1		0,3			0,1	0,3		0,3

NÁZEV		
ROZVÁDĚČ RS11		
LISTŮ	07	LIST
		02

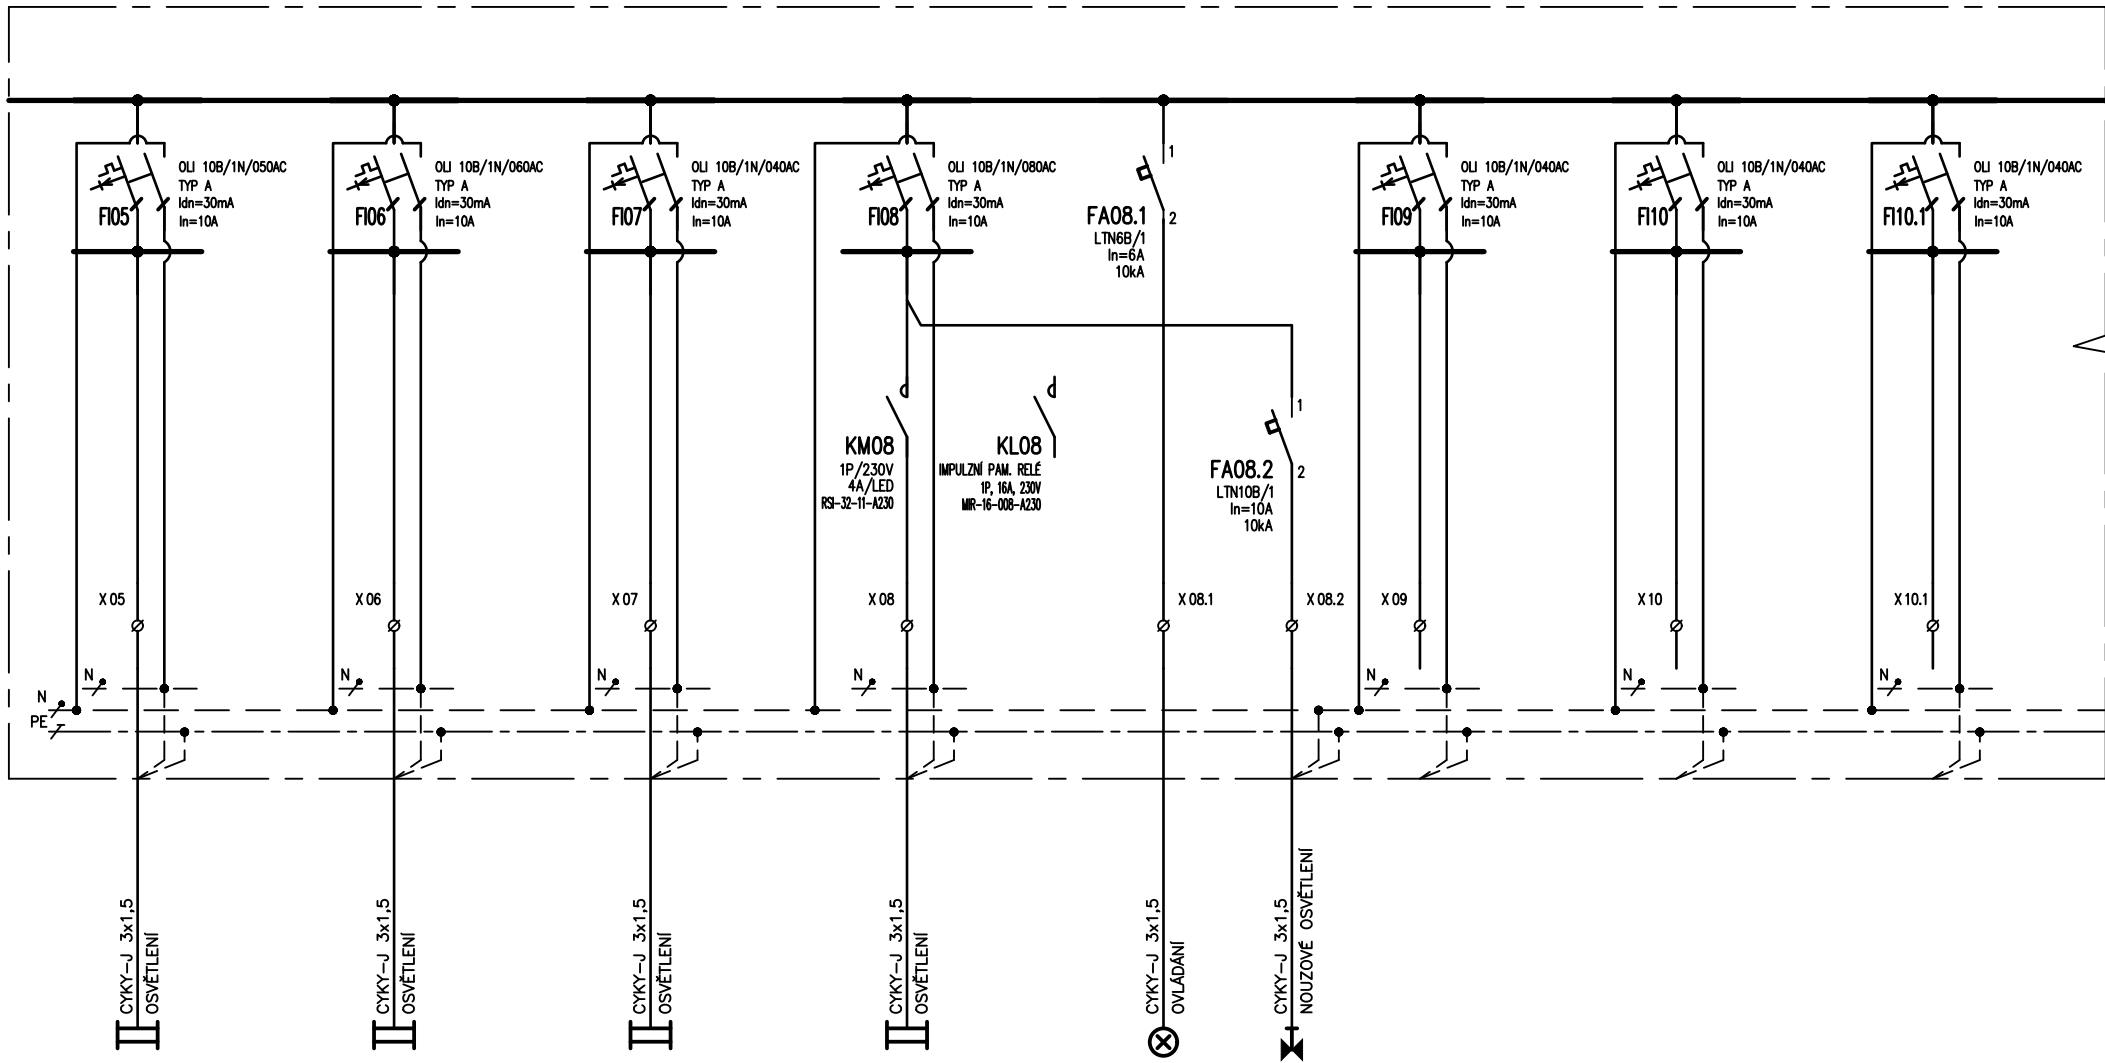


OBVOD č.	05		06		07		08		08.1	08.2	09		10		10.1	
Pi /kW/	0,3		0,3		0,3		0,3			0,1						

NÁZEV			
ROZVÁDĚČ RS11			
LISTŮ	07	LIST	03

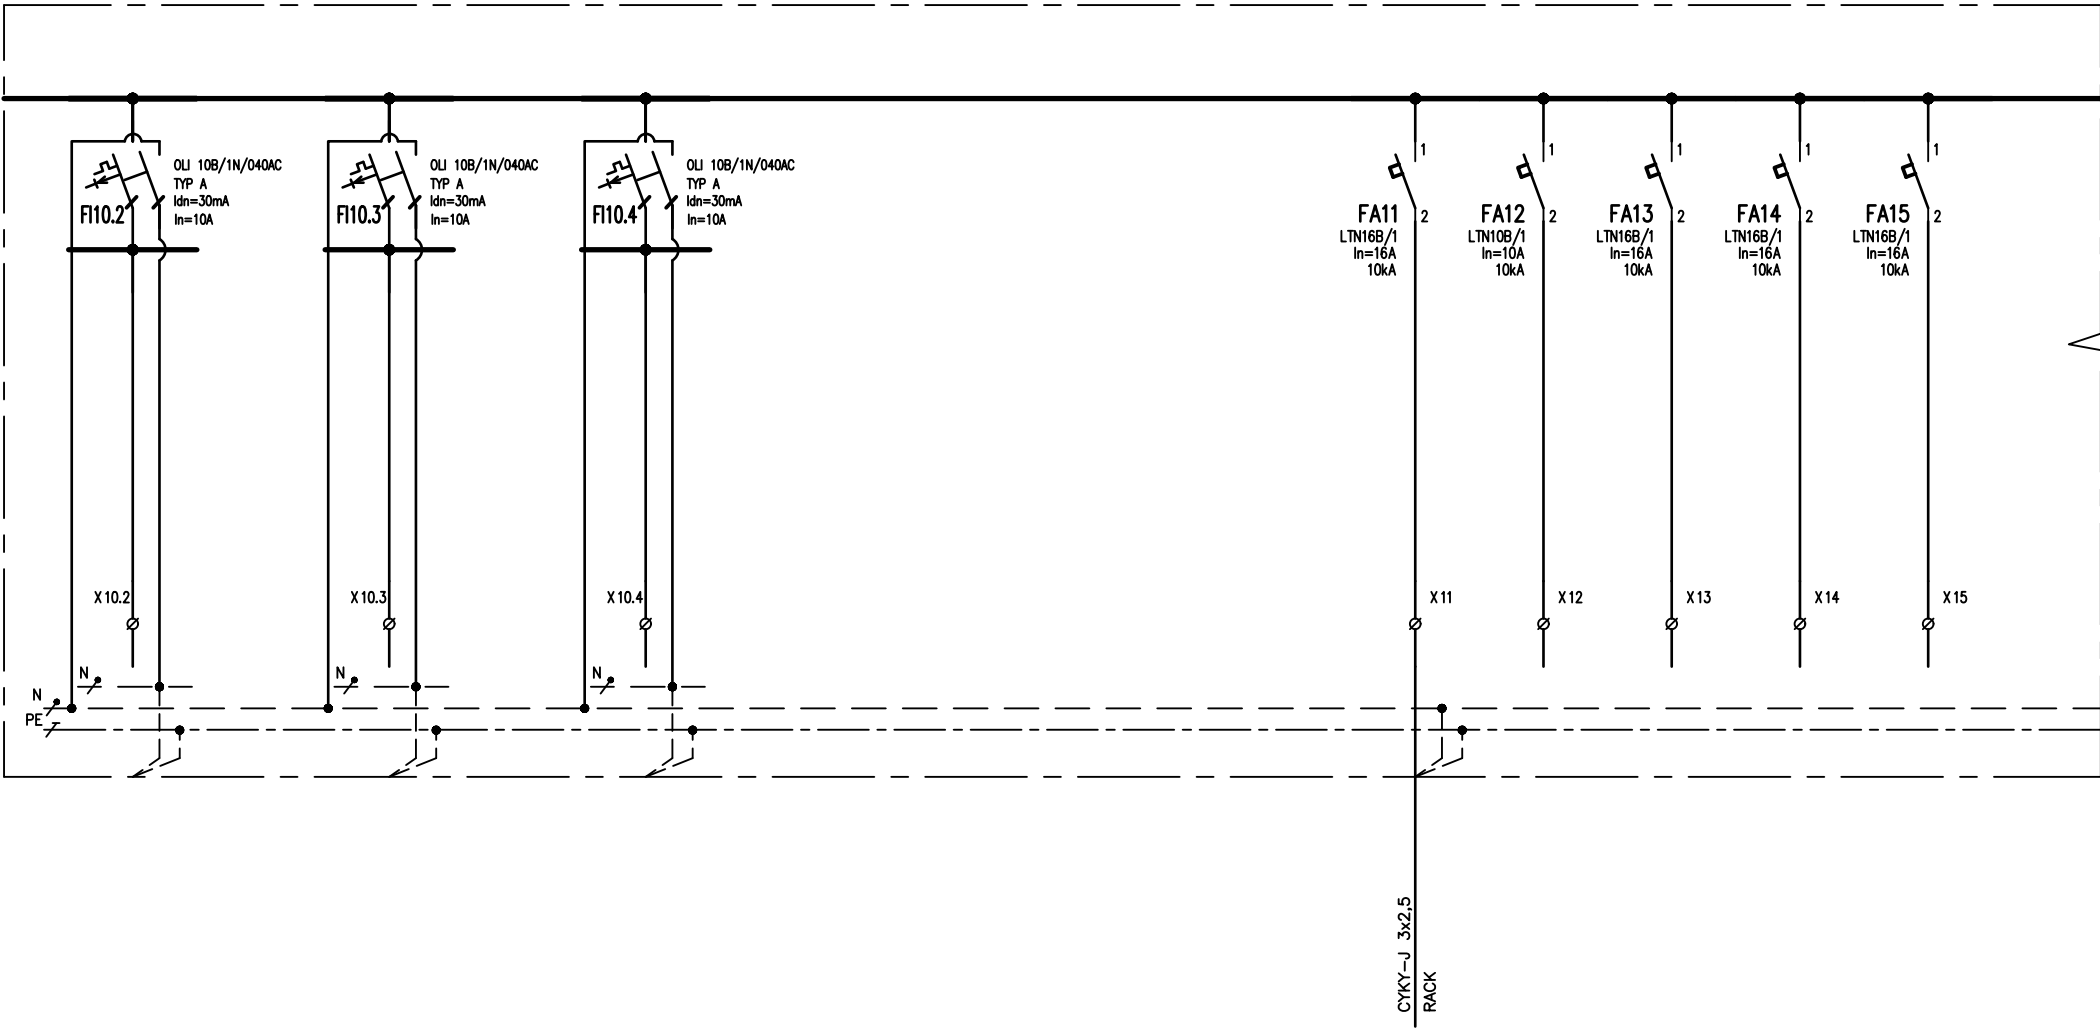


OBVOD č.	10.2		10.3		10.4						11	12	13	14	15	
Pi /kW/											0,5					

NÁZEV  ROZVÁDĚČ RS11															
												LISTŮ	07	LIST	04

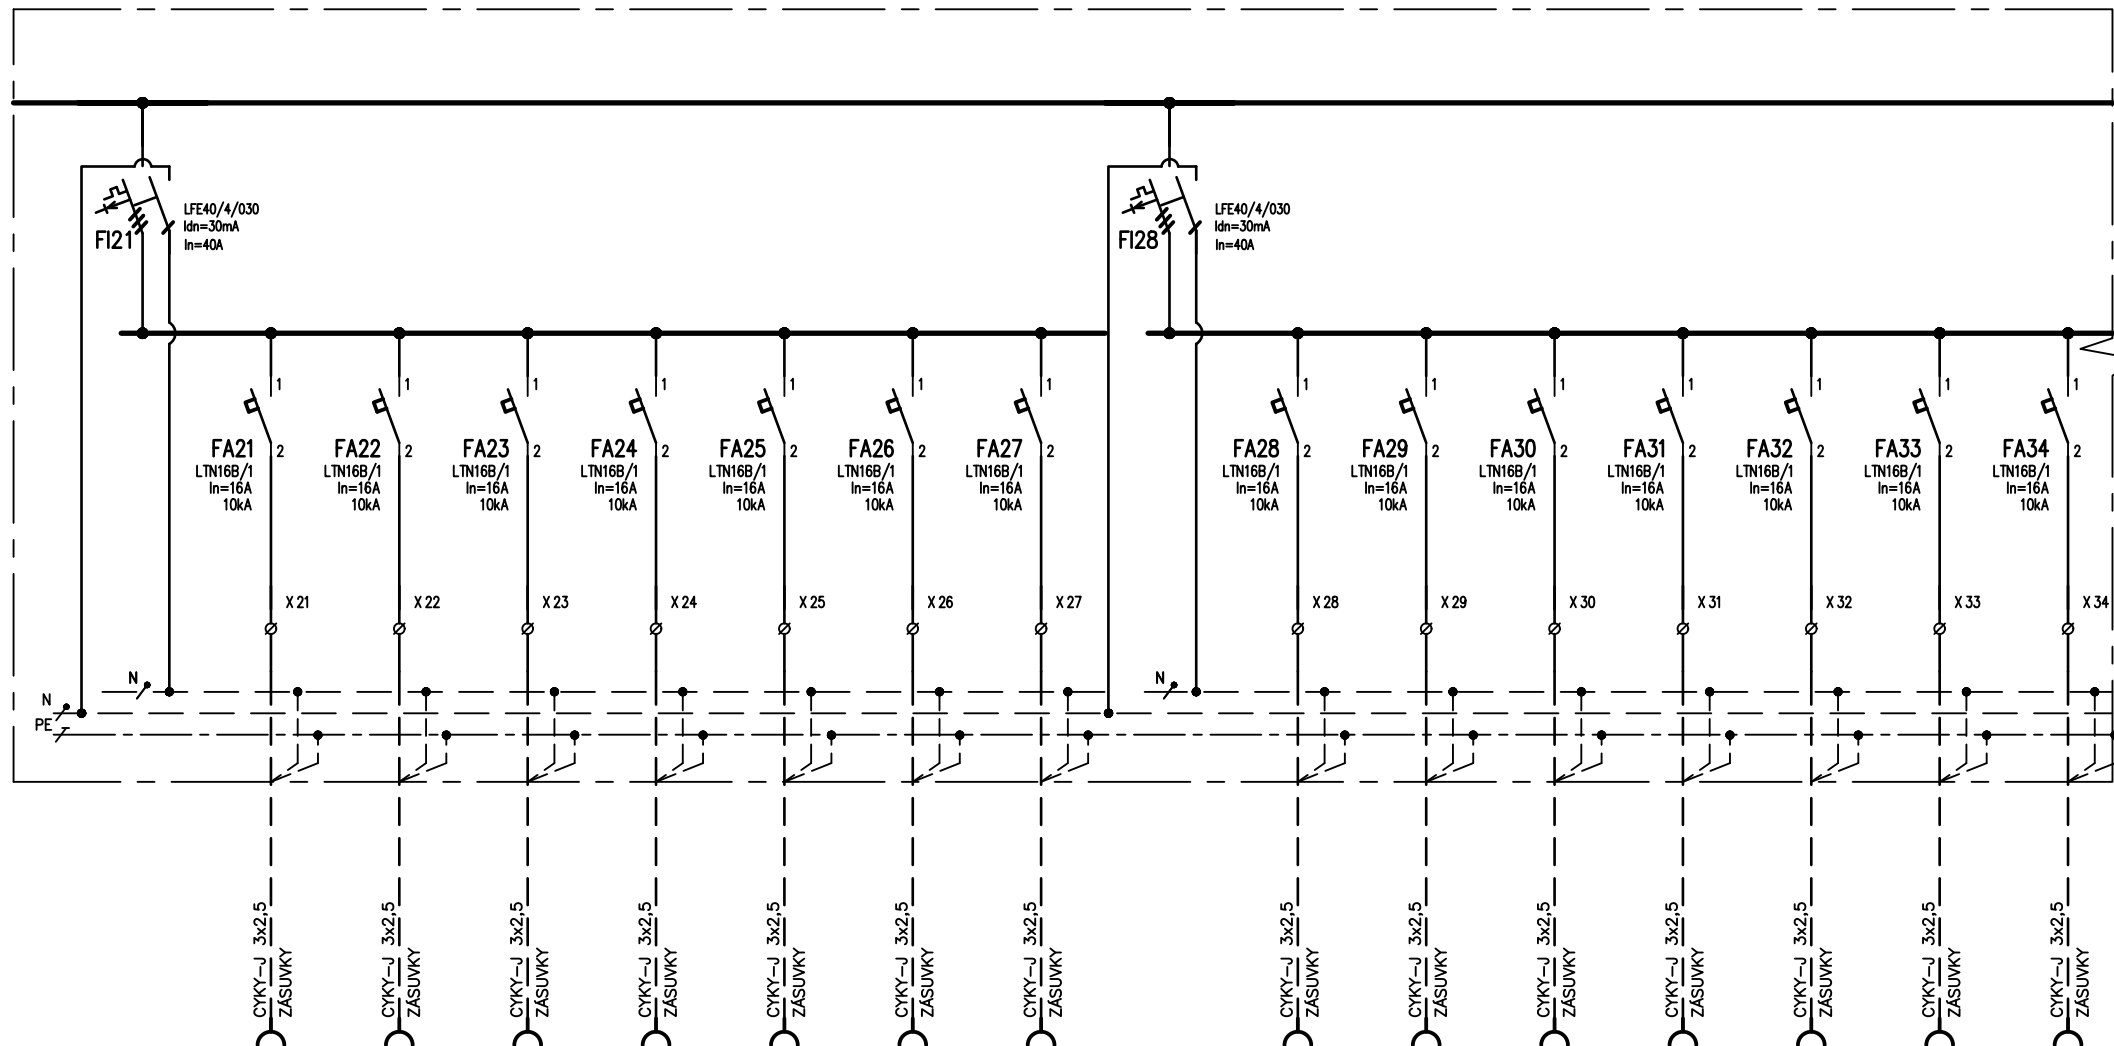

OBVOD č.		21	22	23	24	25	26	27		28	29	30	31	32	33	34
Pi /kW/		0,4	0,4	0,4	0,4	0,4	0,4	0,4		0,4	0,4	0,4	0,3	0,3	0,3	0,3

NÁZEV  ROZVÁDEČ RS11		
	LISTŮ	07
	LIST	05

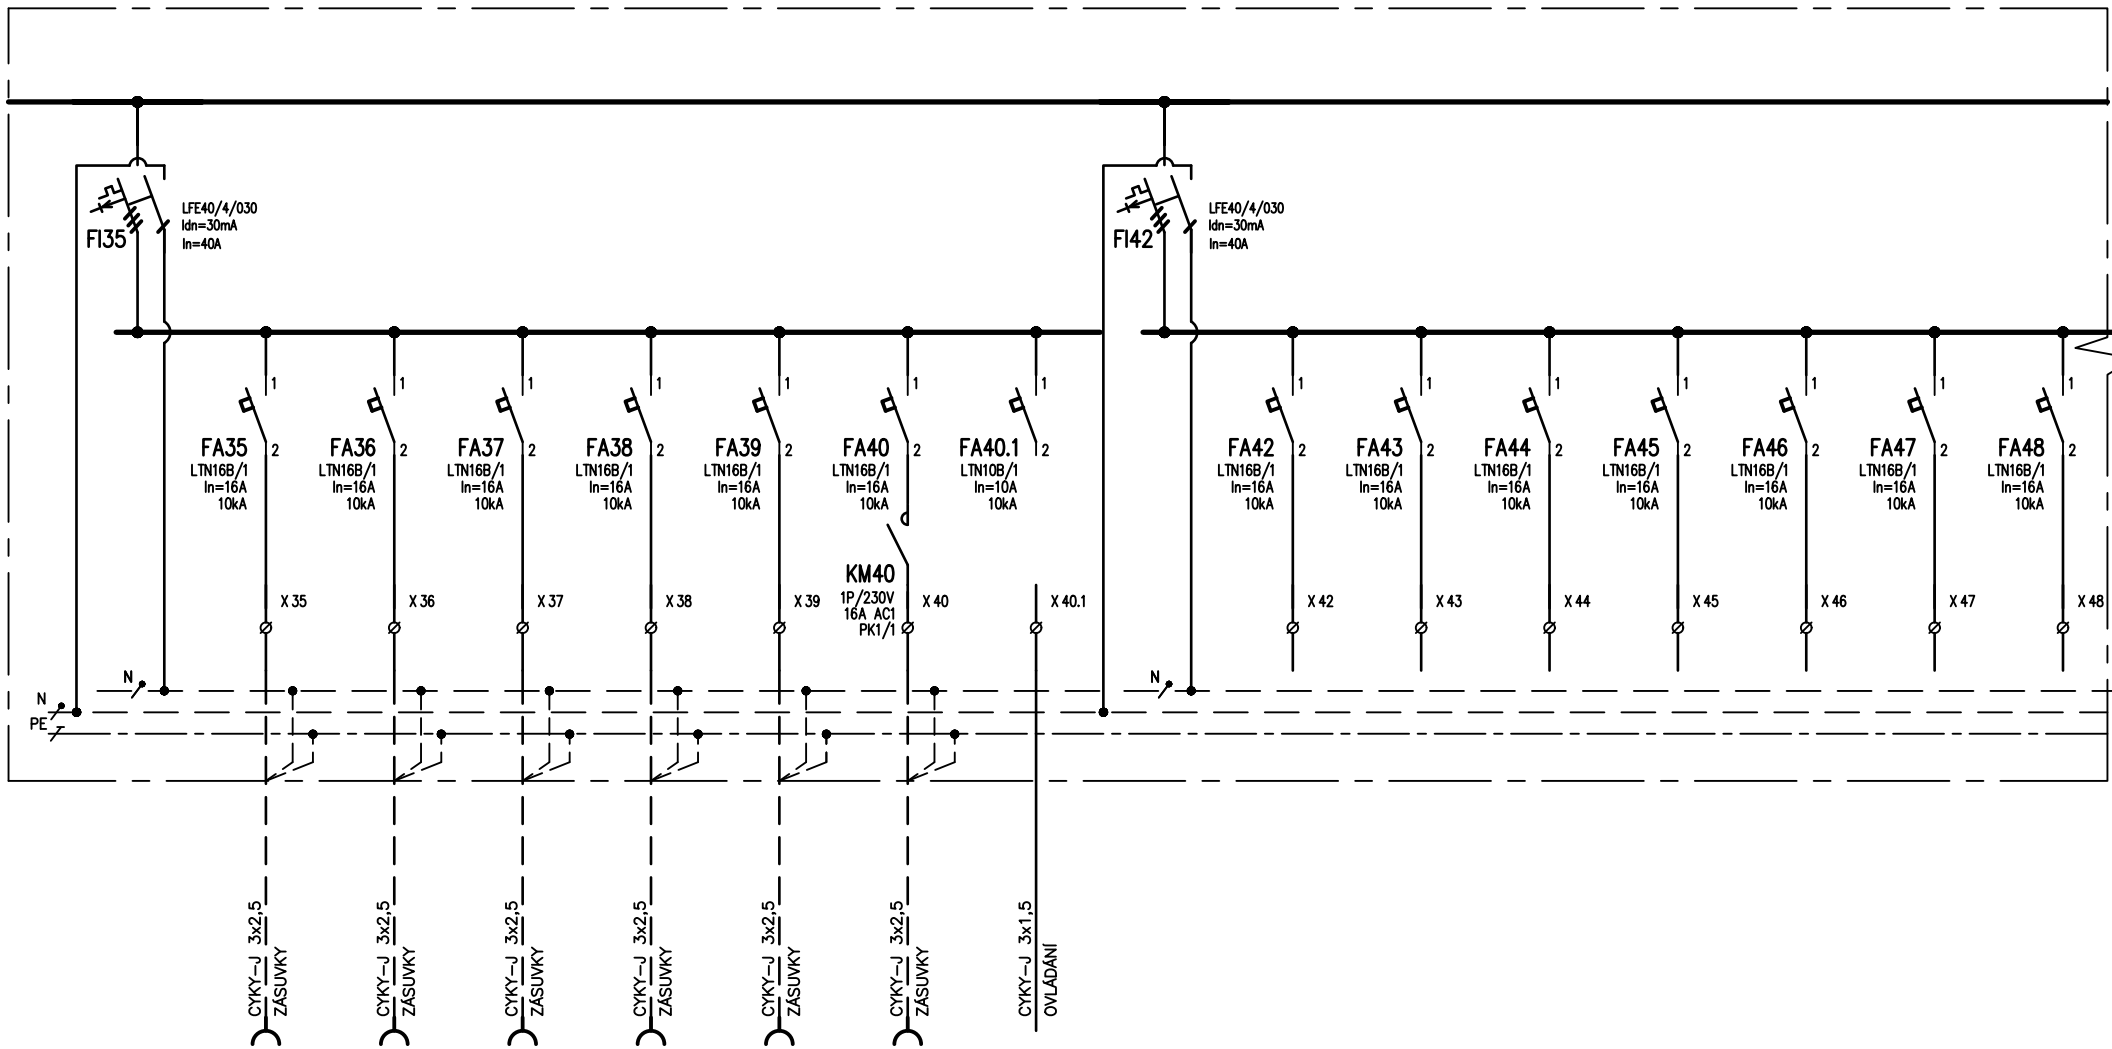

OBVOD č.		35	36	37	38	39	40	40.1		42	43	44	45	46	47	48
Pi /kW/							0,5									

NÁZEV			
ROZVÁDĚČ RS11			
LISTŮ	07	LIST	06

