


VZOROVÝ VÝKRES ODSTRANĚNÍ ZÍDKY

M 1:50

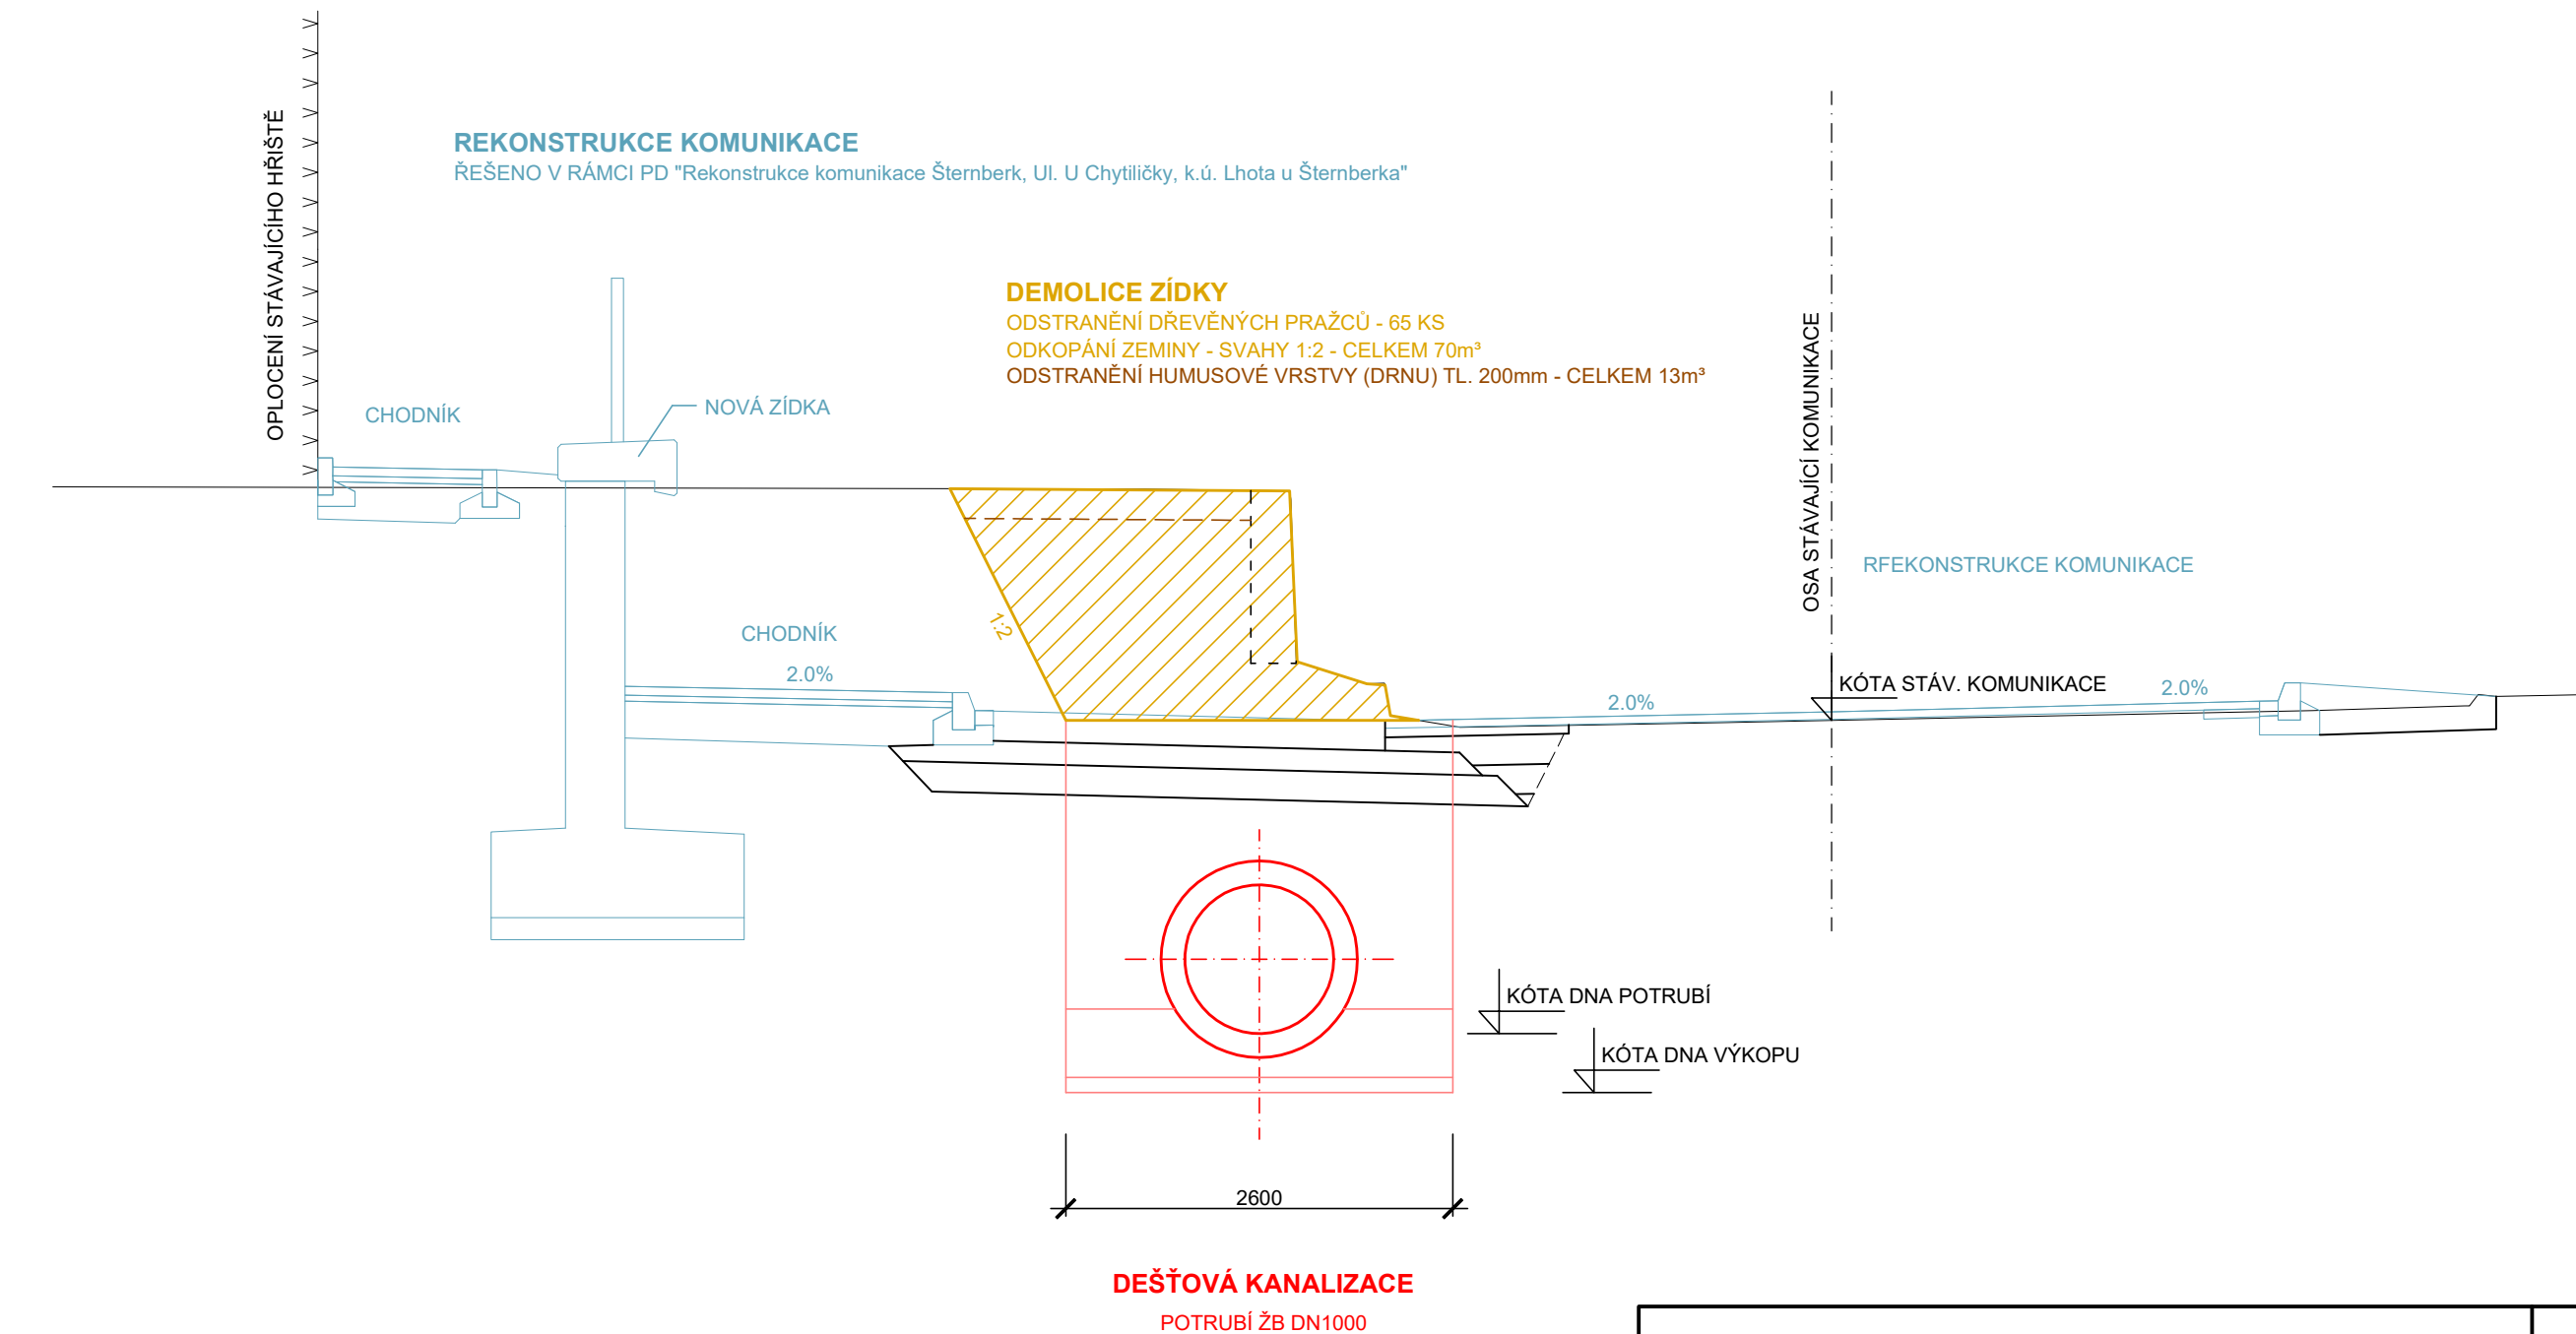

LEGENDA

- STÁVAJÍCÍ TERÉN
- NAVRŽENÁ DEŠŤOVÁ KANALIZACE
- VÝKOP PRO KANALIZACI
- DEMOLICE STÁVAJÍCÍ ZÍDKY
- OBJEKTY NAVRŽENÉ V RÁMCI PD "Rekonstrukce komunikace Šternberk, Ul. U Chytiličky, k.ú. Lhota u Šternberka"

AQOL s.r.o., Tovární 1059/41, 779 00 Olomouc aqol@aqol.cz, www.aqol.cz				 AQOL projekce • inženýring • realizace vodohospodářských staveb	
VYPRACOVAL	ING. POSPÍŠILOVÁ	ODP. PROJEKTANT	ING. ZIMMERMANN	ČÍSLO ZAKÁZKY	2023030
OBJEDNATEL	Město Šternberk Horní náměstí 78/16, 785 01 Šternberk			DATUM	05/2024
ZAKÁZKA PD ŠTERNBERK - UL. U CHYTILIČKY - OPRAVA DEŠŤOVÉ KANALIZACE				STUPEŇ	DUR+DSP
				FORMÁT	2 A4
VZOROVÝ VÝKRES ODSTRANĚNÍ ZÍDKY				MĚŘÍTKO	-
				ČÍSLO PŘÍLOHY D.6	ČÍSLO KOPIE