


POHLED ZÁPADNÍ - STÁVAJÍCÍ STAV
SO 01 - HLAVNÍ BUDOVA
M 1:100

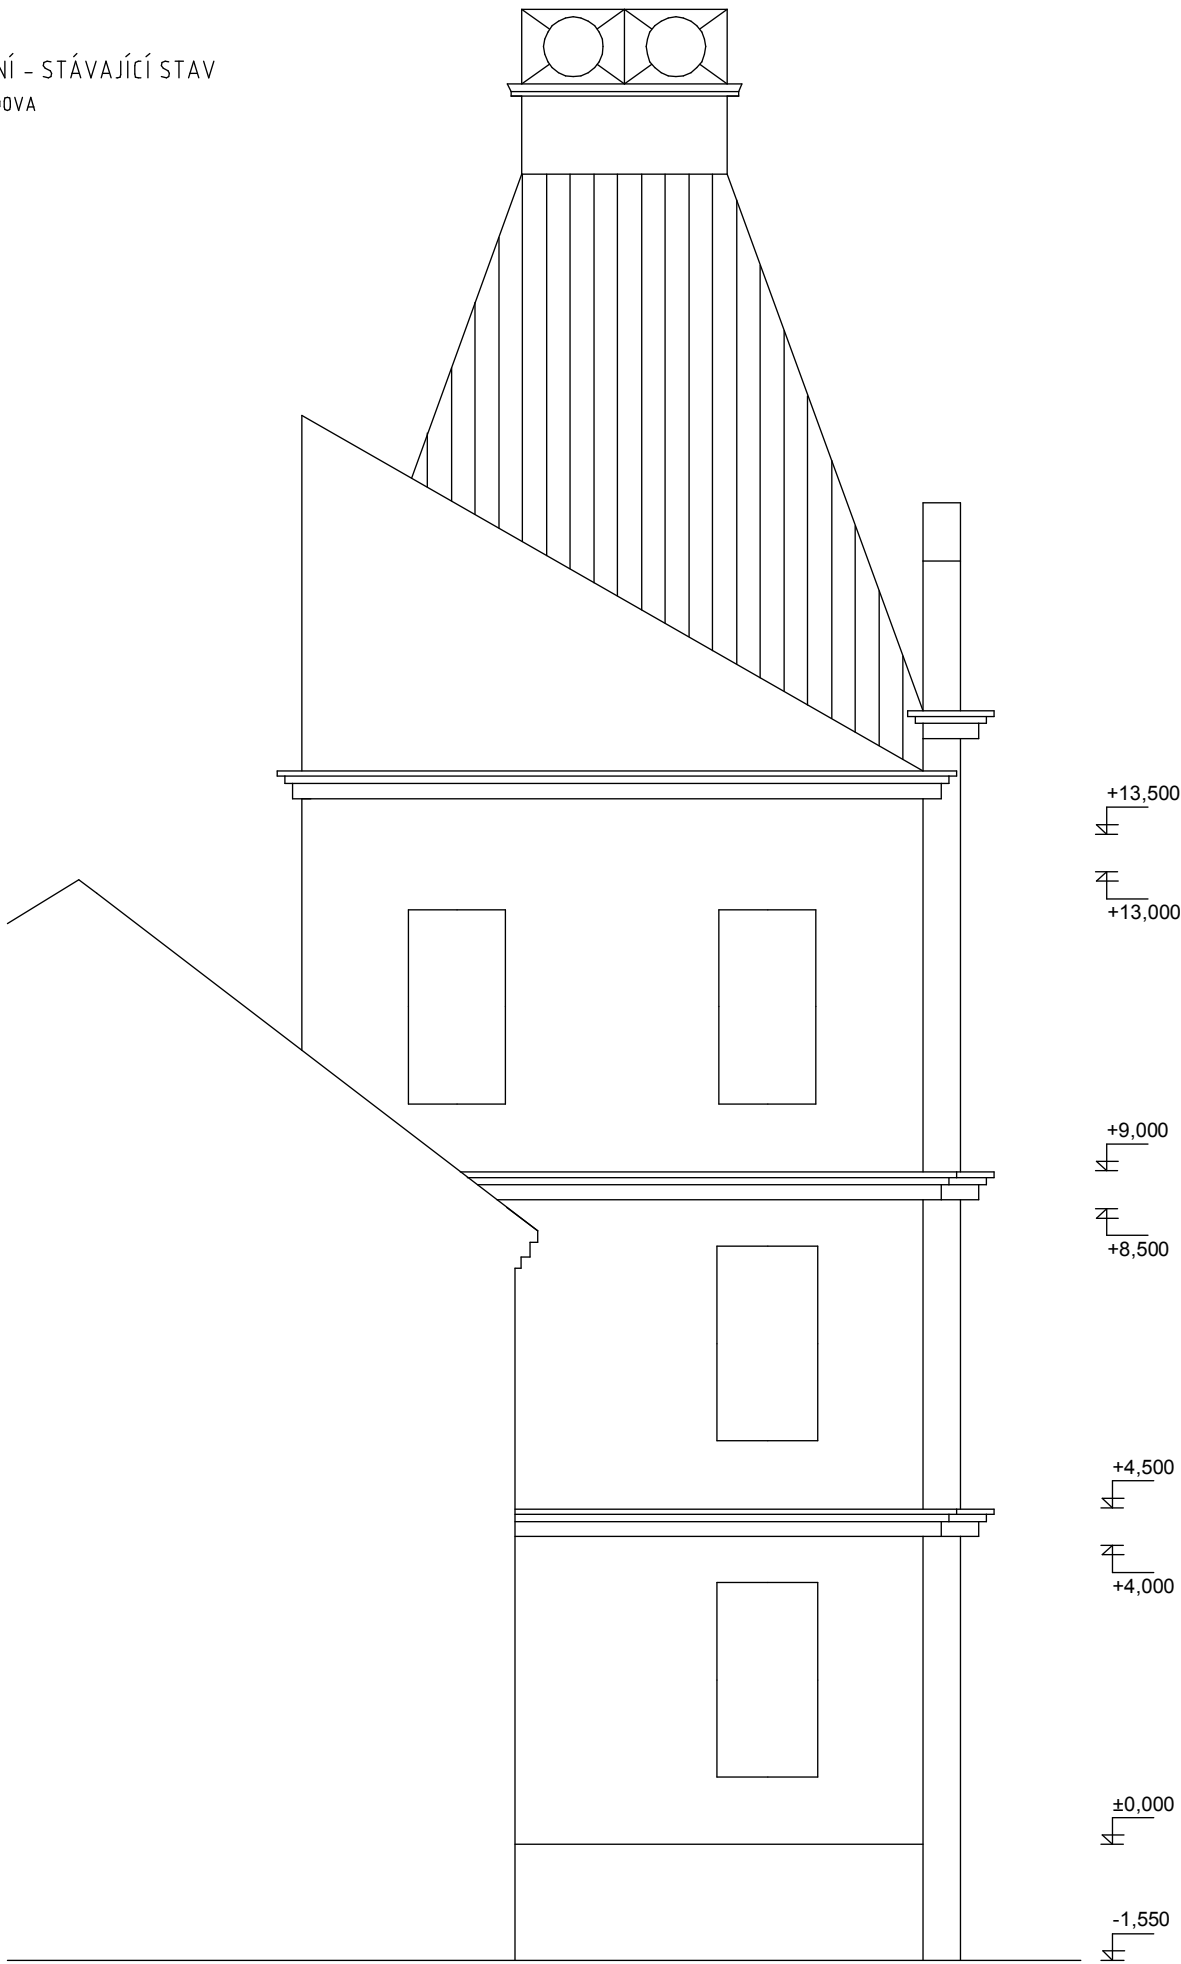

POHLED VÝCHODNÍ - STÁVAJÍCÍ STAV
SO 01 - HLAVNÍ BUDOVA
M 1:100



VYPRACOVAL	MÍSTO STAVBY	Ing. Miroslav Polášek projekční činnost Maršovská 2242, Uherský Brod IČO: 675 39 157	
ING. PŮLÁŠEK	Mariánské nám.41 parc.č.st.40,19/1,21	DATUM	03/2022
ZŠ MARIÁNSKÉ NÁMĚSTÍ		FORMÁT	6A4
PASPORT STAVBY		MĚŘÍTKO	1:100
vlastník: MĚSTO UHERSKÝ BROD, MASARYKOVO NÁM.100, 688 01			
SO 01 - HLAVNÍ BUDOVA			
POHLED VÝCHODNÍ-ZÁPADNÍ		Č.V. D.1.1.9	