


POHLED SPOJ. KRČEK VÝCHODNÍ - PŮVODNÍ STAV
SO 01 - HLAVNÍ BUDOVA
M 1:100

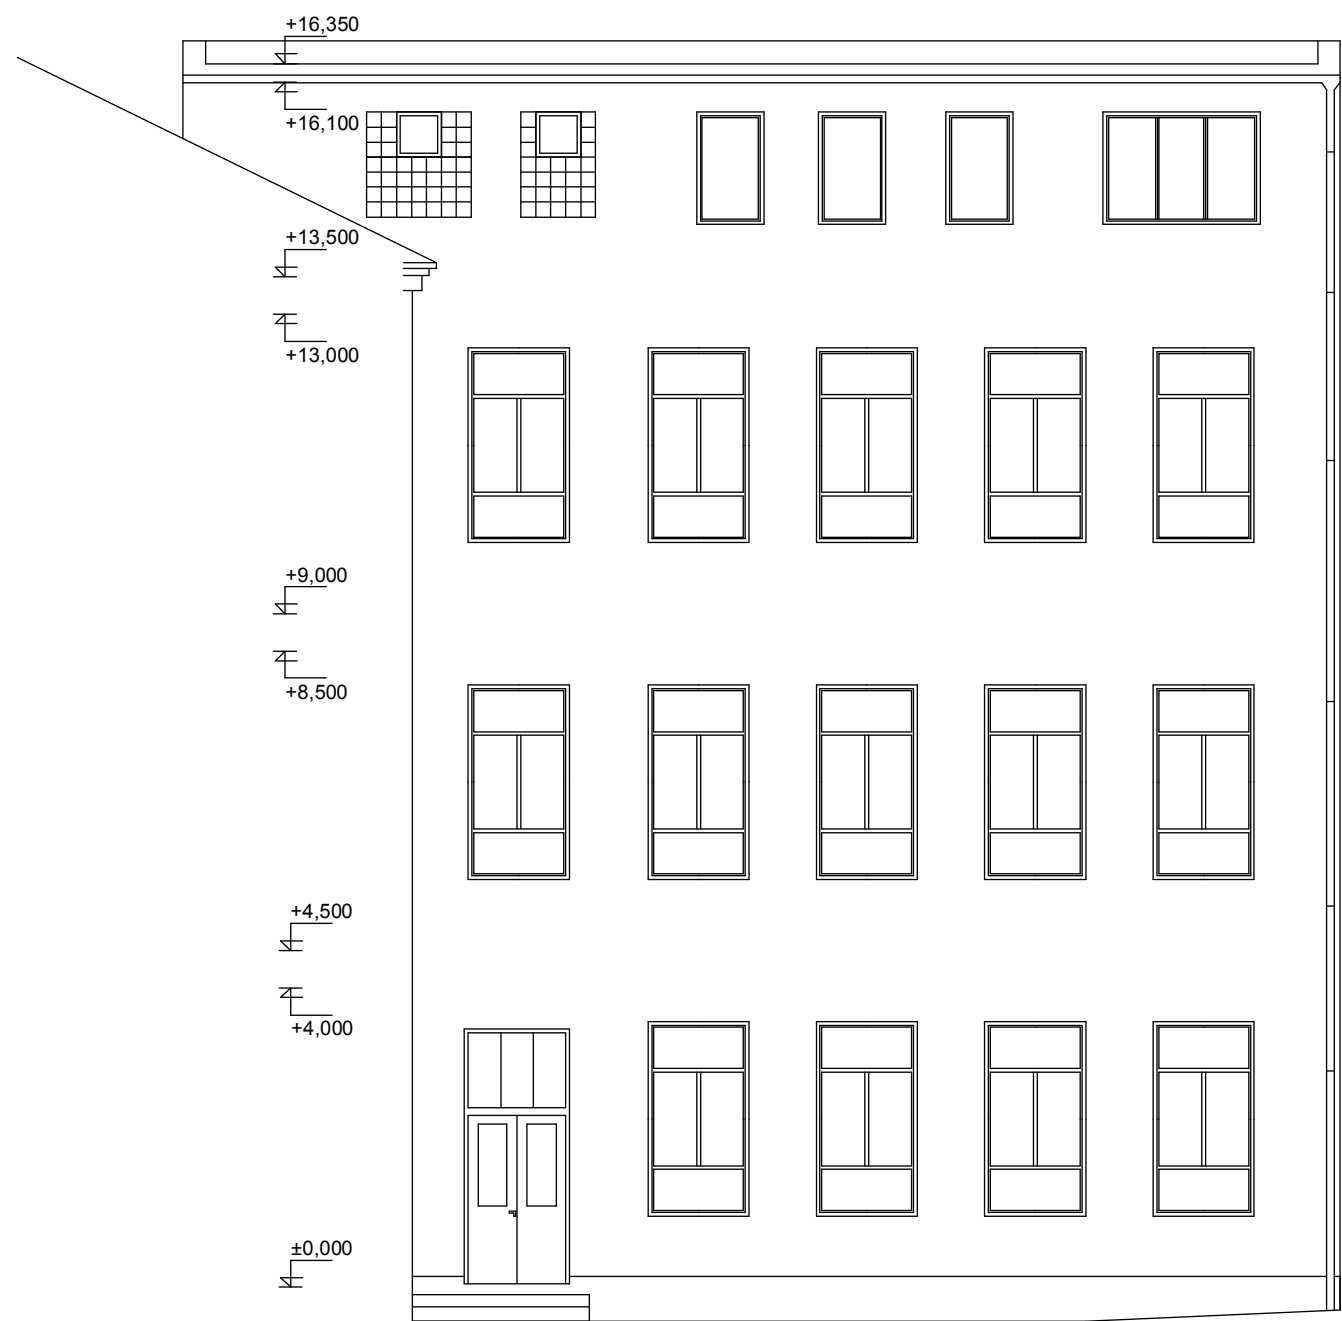

| | | | |
|--|--|---|---------|
| VYPRACOVAL | MÍSTO STAVBY | Ing.Miroslav Polášek projekční činnost Maršovská 2242,Uherský Brod IČO: 675 39 157 | |
| ING. PŮLÁŠEK | Mariánské nám.41 parc.č.st.40,19/1,21 | | |
| ZŠ MARIÁNSKÉ NÁMĚSTÍ PASPORT STAVBY | | DATUM | 03/2022 |
| | | FORMÁT | 2A4 |
| | | MĚŘÍTKO | 1:100 |
| vlastník: MĚSTO UHERSKÝ BROD, MASARYKOVO NÁM.100, 688 01 | | | |
| SO 01 - HLAVNÍ BUDOVA | | | |
| POHLED VÝCHODNÍ-SPOJOVACÍ KRČEK | | Č.V. D.1.1.12 | |