


ŘEZ A-A' ŠATNY
SO 01 - HLAVNÍ BUDOVA

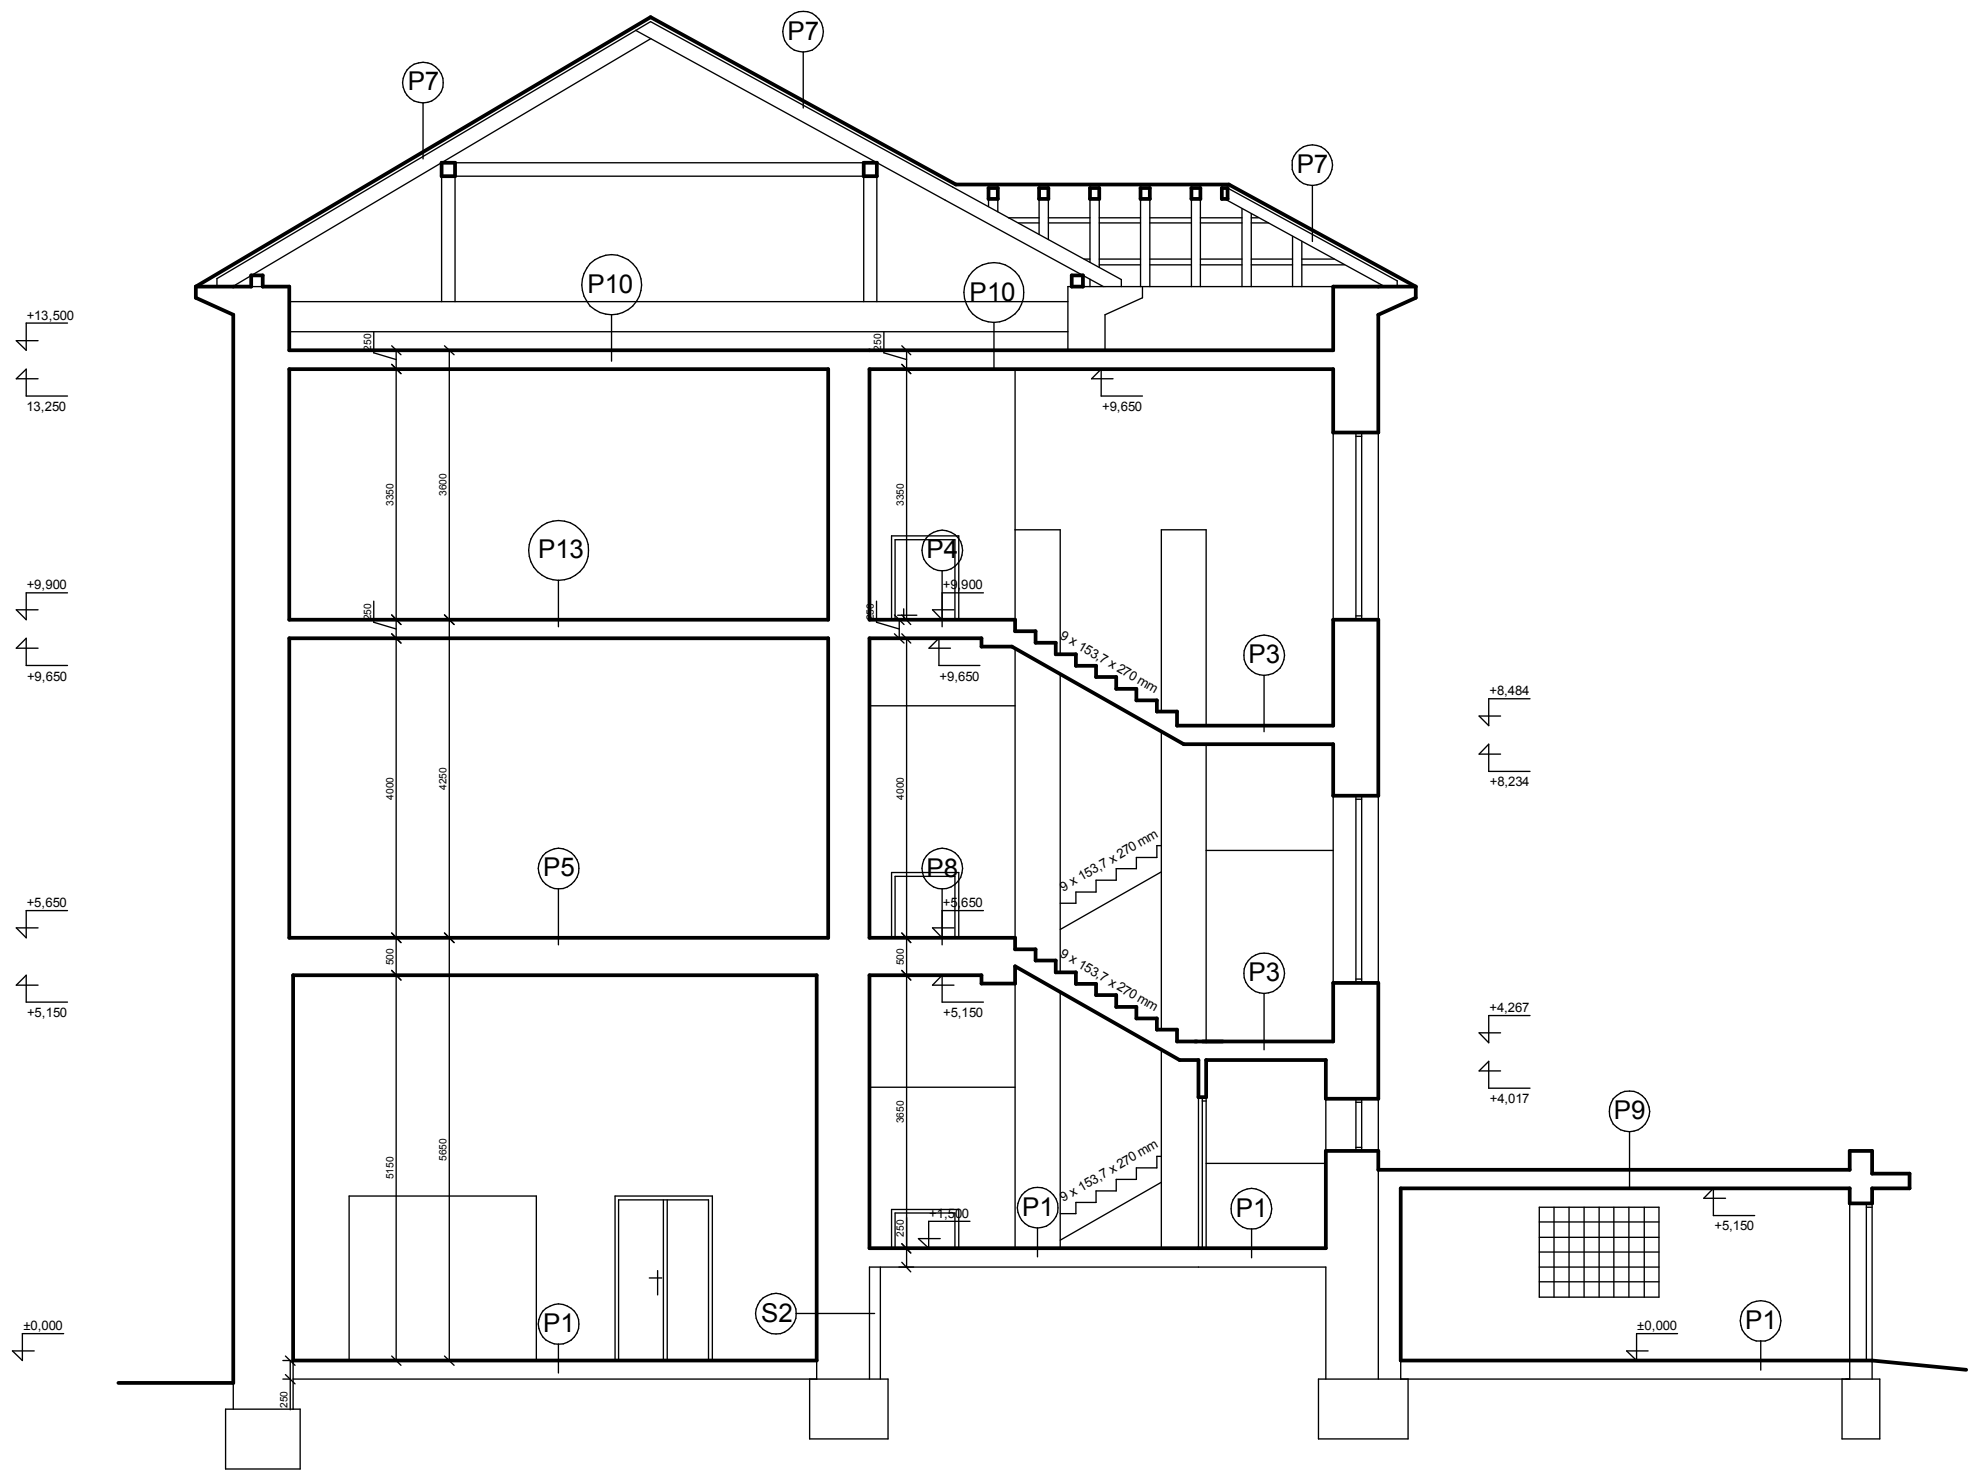

LEGENDA STĚN:

	S1 - OMÍTKA VÁPENOCEMENTOVÁ 20 mm - CPP 290/150/65 mm - OMÍTKA VÁPENOCEMENTOVÁ 15 mm
	S2 - OMÍTKA VÁPENOCEMENTOVÁ 20 mm - CPP 290/150/65 mm - PÁSY A LEPENKY 10 mm - CP 65 mm

LEGENDA STROPŮ A PODLAH:

P1	- BET. MAZANINA S CEM. POTĚREM 100 mm - ASF. PÁSY A LEPENKY 10 mm - BETON HUTNÝ 140 mm
P3	- TERACO DLAŽBA 30 mm - BET. MAZANINA 50 mm - ŽB DESKA 150 mm - OMÍTKA 20 mm
P4	- TERACO DLAŽBA 30 mm - CEM. POTĚR 75 mm - CEMENTOVÁ MALTA 15 mm - HURDIS 110 mm - OMÍTKA 20 mm
P5	- PVC 5 mm - DŘEVOTŘÍSKA 20 mm - CEM. POTĚR 65 mm - KERAMZIT 305 mm - CEMENTOVÁ MALTA 10 mm - HURDIS DESKY 80 mm - OMÍTKA 15 mm
P7	- PLECHOVÁ STŘEŠNÍ KRYTINA 5 mm - LATĚ 30 mm - KONTRALATĚ 30 mm - KROKVE 180 mm
P8	- DLAŽBA 30 mm - CEM. POTĚR 65 mm - KERAMZIT 300 mm - CEMENTOVÁ MALTA 10 mm - HURDIS DESKY 80 mm - OMÍTKA 15 mm
P9	- 2x IPA 15 mm - IZOMIN 50 mm - ŠKVÁROBETON 110-200 mm - CEMENTOVÁ MALTA 10 mm - HURDIS DESKY 80 mm - OMÍTKA 15 mm
P10	- CEM. POTĚR 60 mm - KERAMZIT 50 mm - CEMENTOVÁ MALTA 10 mm - HURDIS 110 mm - OMÍTKA 20 mm
P13	- PVC/KOBEREC 5 mm - DŘEVOTŘÍSKA 20 mm - CEM. POTĚR 80 mm - CEMENTOVÁ MALTA 15 mm - HURDIS 110 mm - OMÍTKA 20 mm
P14	- DLAŽBA 30 mm - CEM. POTĚR 75 mm - CEMENTOVÁ MALTA 15 mm - HURDIS 110 mm - OMÍTKA 20 mm

VYPRACOVAL	MÍSTO STAVBY	Ing.Miroslav Polášek projektční činnost Maršovská 224/2 Uherský Brod IČO: 675 39 157	
ING. PÓLÁŠEK	Mariánské nám.41 parc.č.st.40,19/1,21	DATUM	03/2022
ZŠ MARIÁNSKÉ NÁMĚSTÍ		FORMÁT	6A4
PASPORT STAVBY		MĚŘÍTKO	1:100
vlastník: MĚSTO UHERSKÝ BROD, MASARYKOVO NÁM.100, 688 01			
SO 01 - HLAVNÍ BUDOVA			
ŘEZ A-A - ŠATNY			Č.V. D.1.1.18