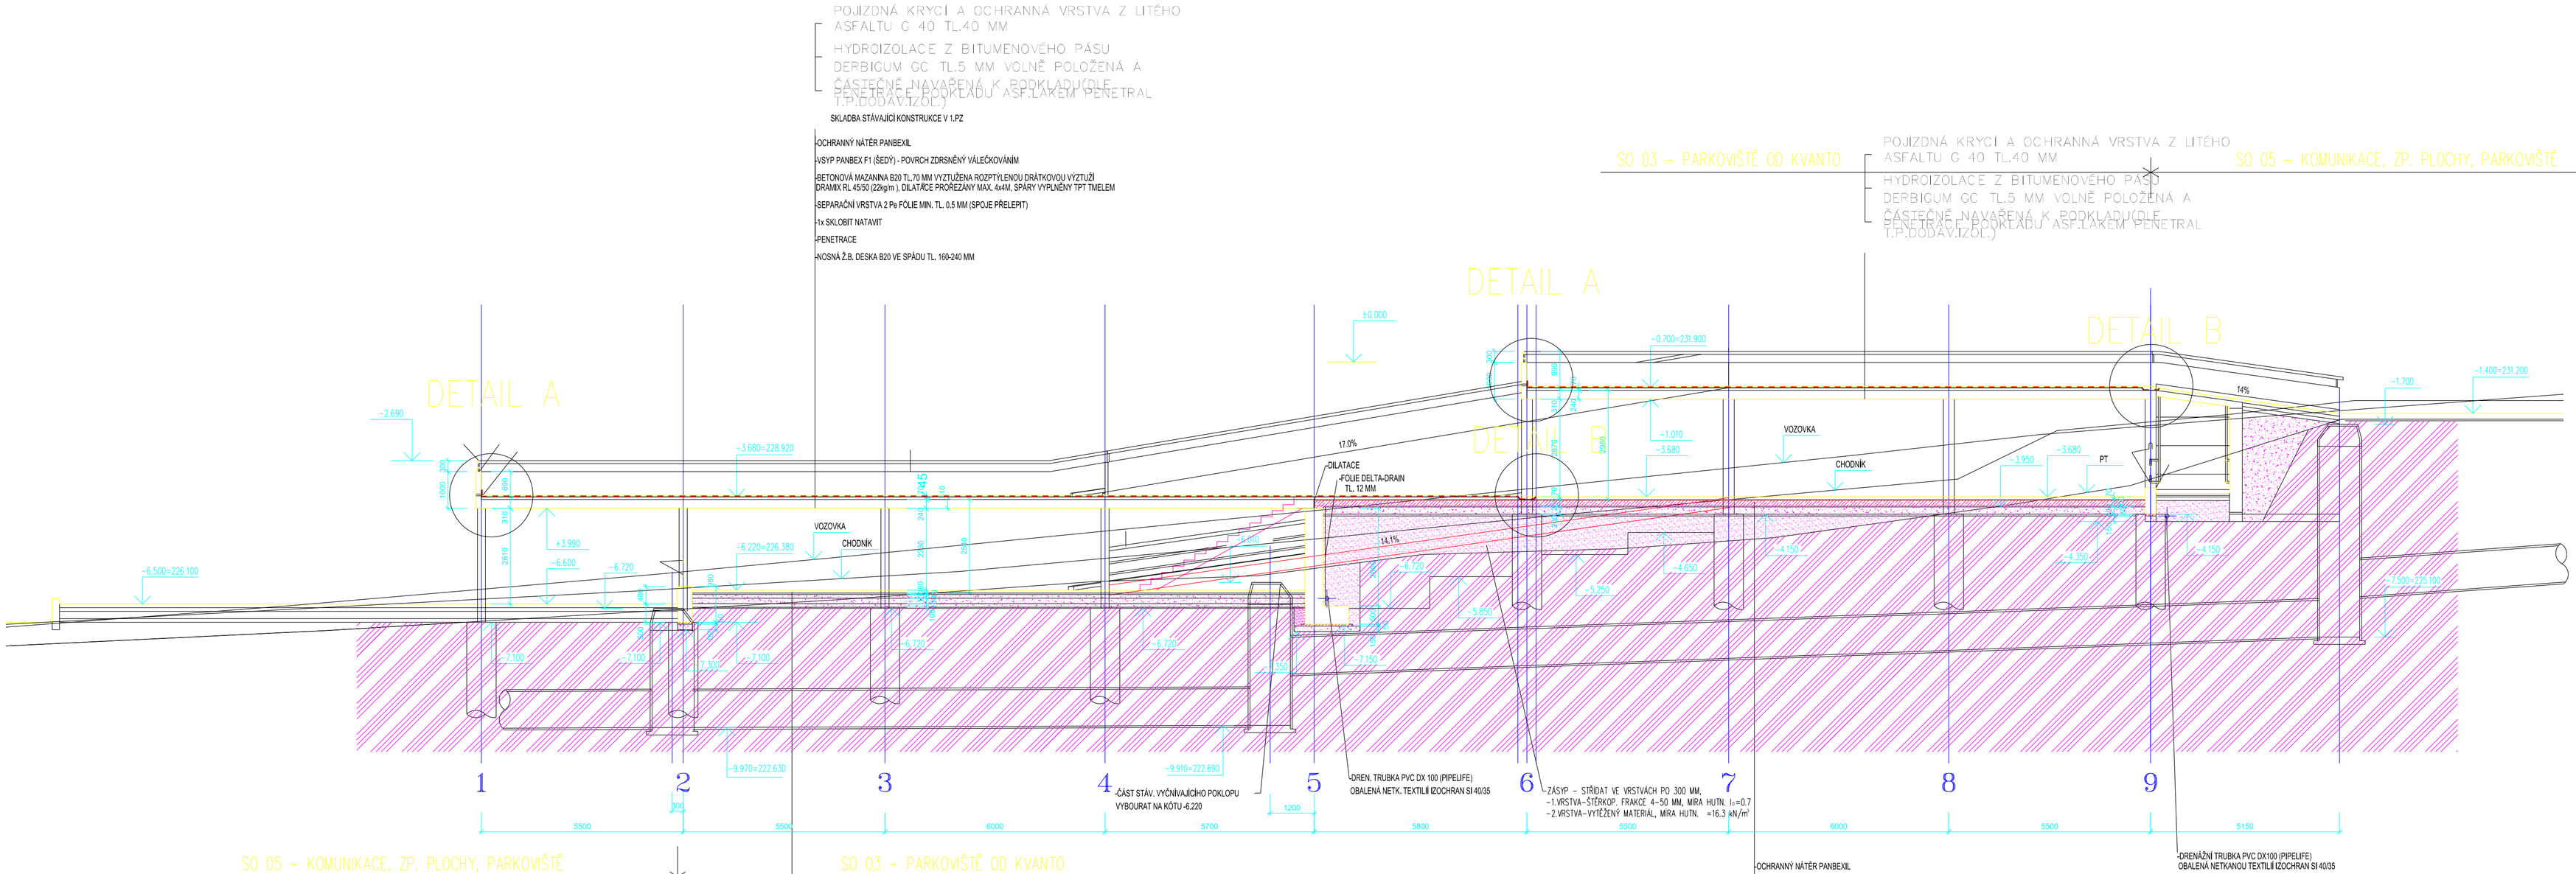

POZNÁMKA

VEŠKERÉ PRACOVNÍ A DILATAČNÍ SPÁRY BUDOU PROVEDENY ŠÍŘKY 10 MM A BUDOU VYPLNĚNY MODIFIKOVANÝM ASF.TMELEM. ROZSAH NATAVENÍ HYDROIZOLACE URČÍ DODAVATEL DLE VLASTNICH TECHNOLOGICKÝCH PRAVIDEL. POKLÁDKA IZOLACÍ BUDE PROVEDENA NA VYSUŠENOU PODLAHU S MINIMEM ZABUDOVANÉ VLHKOSTI. PO DEŠTÍCH NUTNO ZAJISTIT DOSTATEČNOU TECHNOLOGICKOU PŘESTÁVKU NA VYSUŠENÍ PODLAHY (CCA 3–5 DNÍ)

±0.000 = 232.600 = 1.P OD KVANTO

VED.PROJ. STAVAŘ :	ING.HEJNÝ	VED.PROJ. ARCHITEKT :	ING.ARCH.JÍLEK
VED.PROJ. SPECIALISTA :	ING.HEJNÝ	VYPRACOVAL :	ING. NEČASOVÁ
INVESTOR :	ŠIMON ZEMEK, LAZY I/4429 ZLÍM		
STAVBA :	PŘÍSTAVBA A PARKOVIŠTĚ OD KVANTO–UHERSKÝ BROD		
	OPRAVA PARKOVIŠTĚ OD KVANTO		
OBSAH :	ŘEZ A – A'		

investprojekt

ÚEDITEL	ING. SUCHÁNEK
VED. ATELIERU :	ING. HEJNÝ
TECH. KONTROLA :	ING.HEJNÝ
FORMÁT :	10 A4
DATUM :	03/2002
ATEL :	P.S.
ČÍSLO ZAKÁZKY :	UH–864–99
MĚŘ. :	1:100
VÝK. :	03