üEZ K - K'

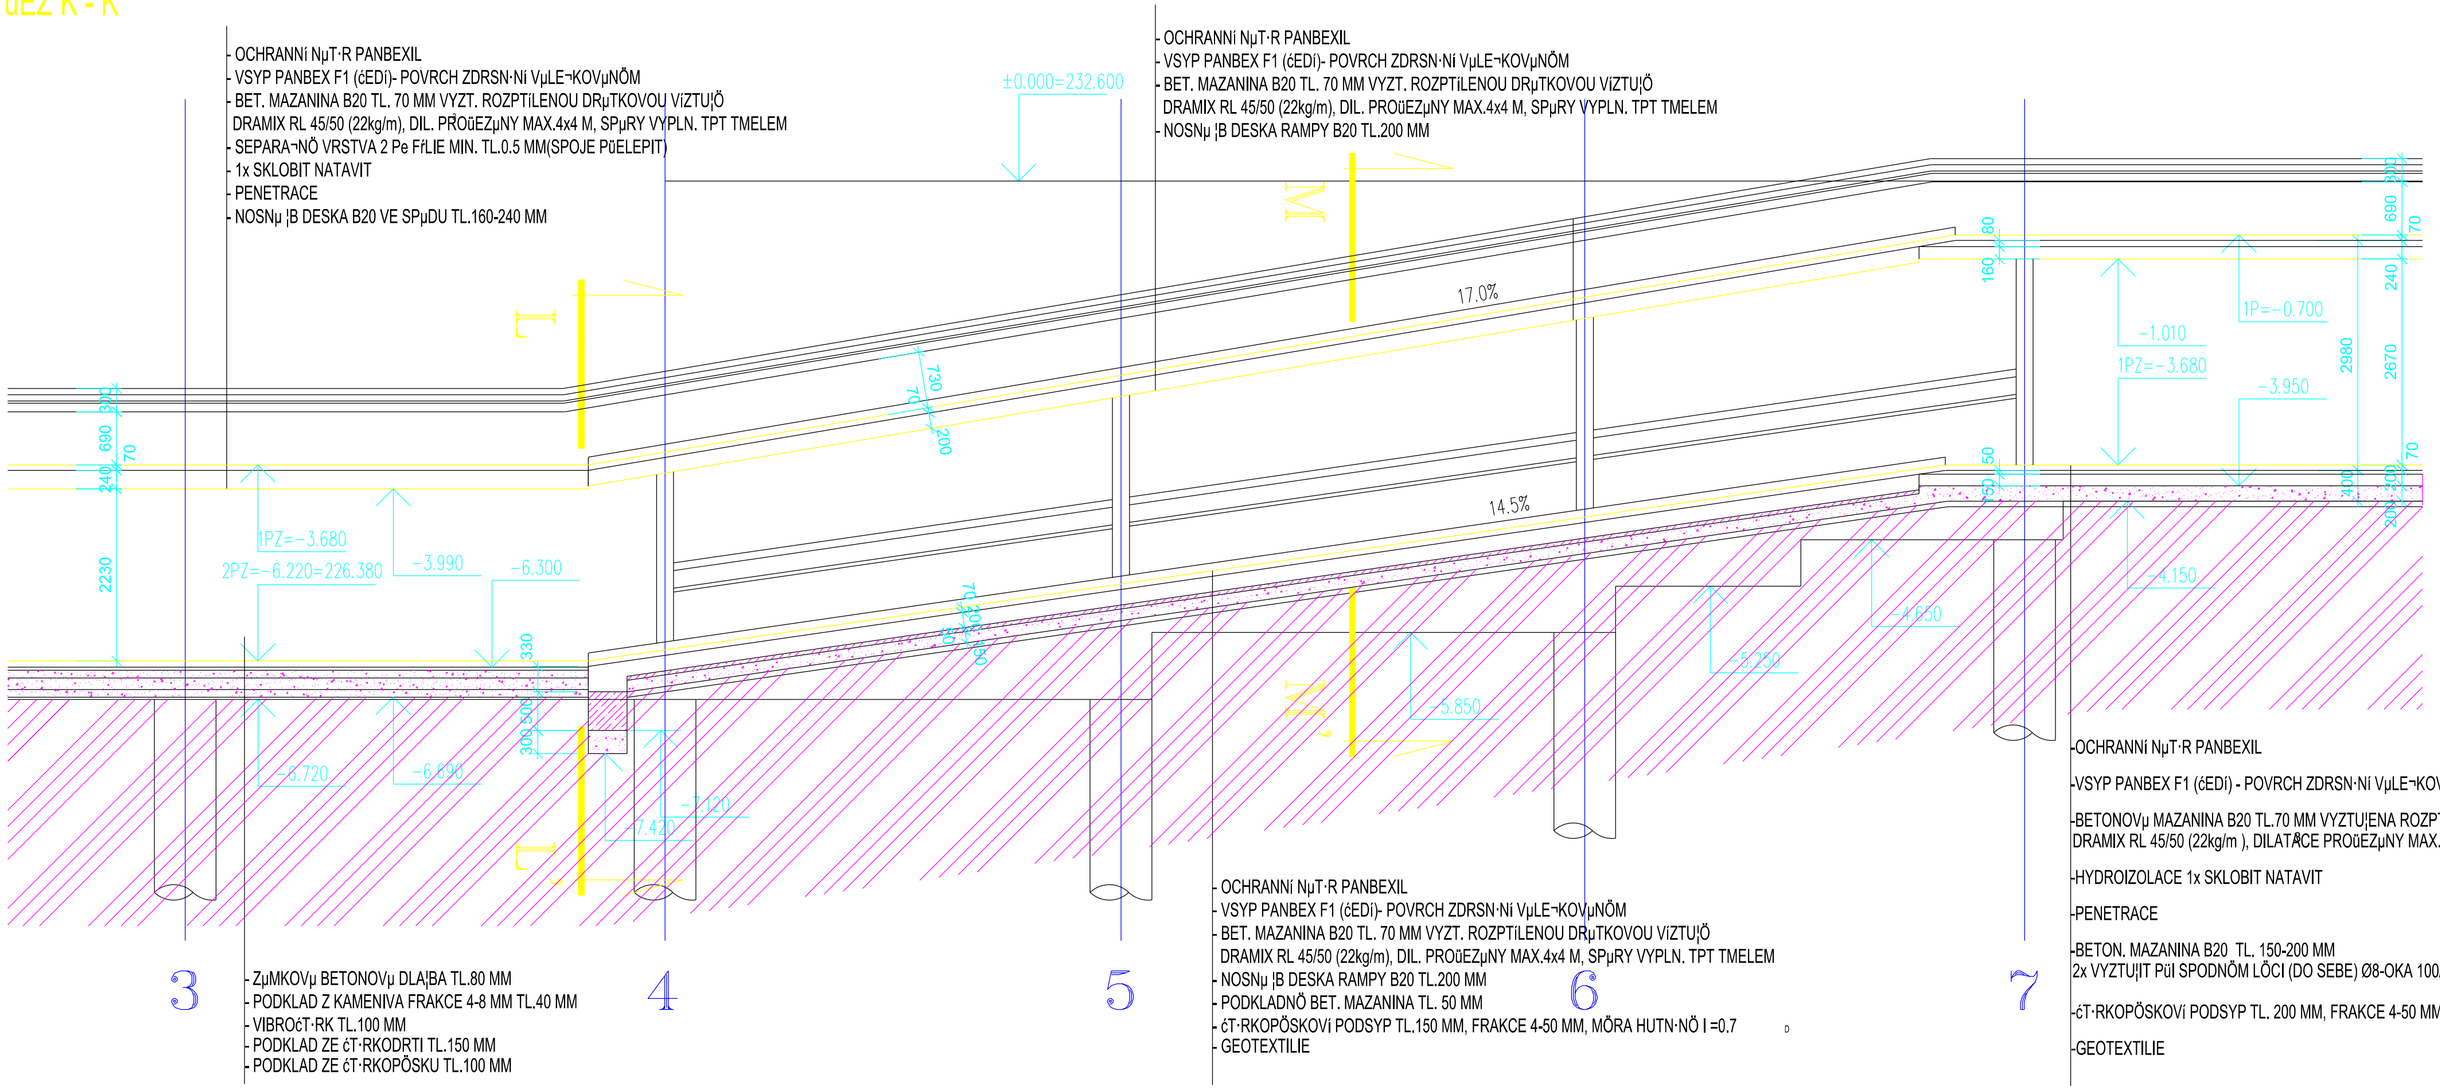

üEZ N - N'

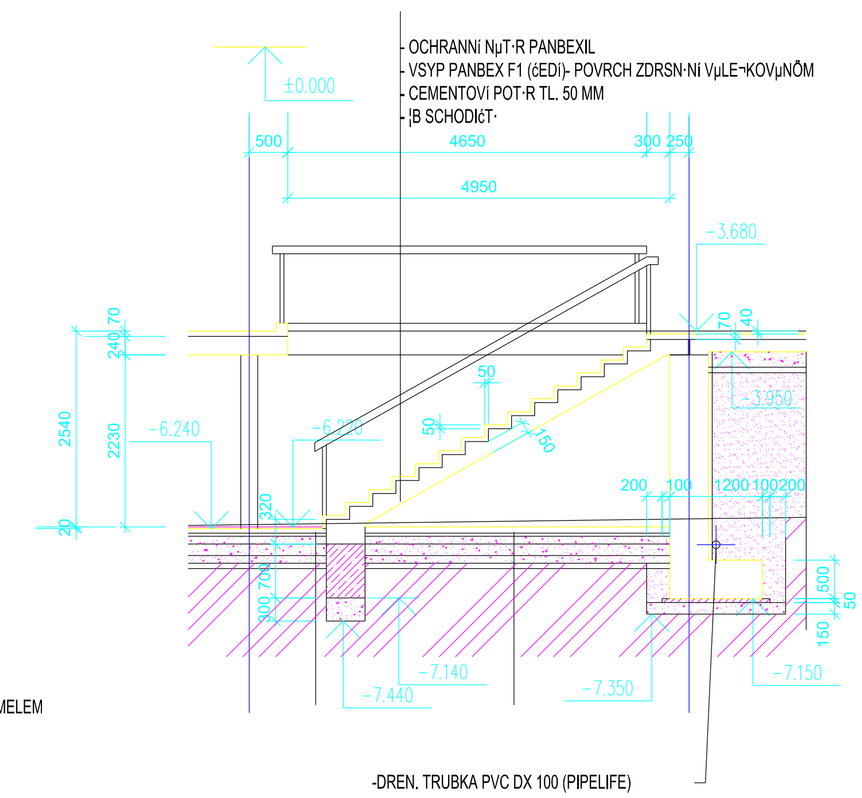

üEZ L - L'

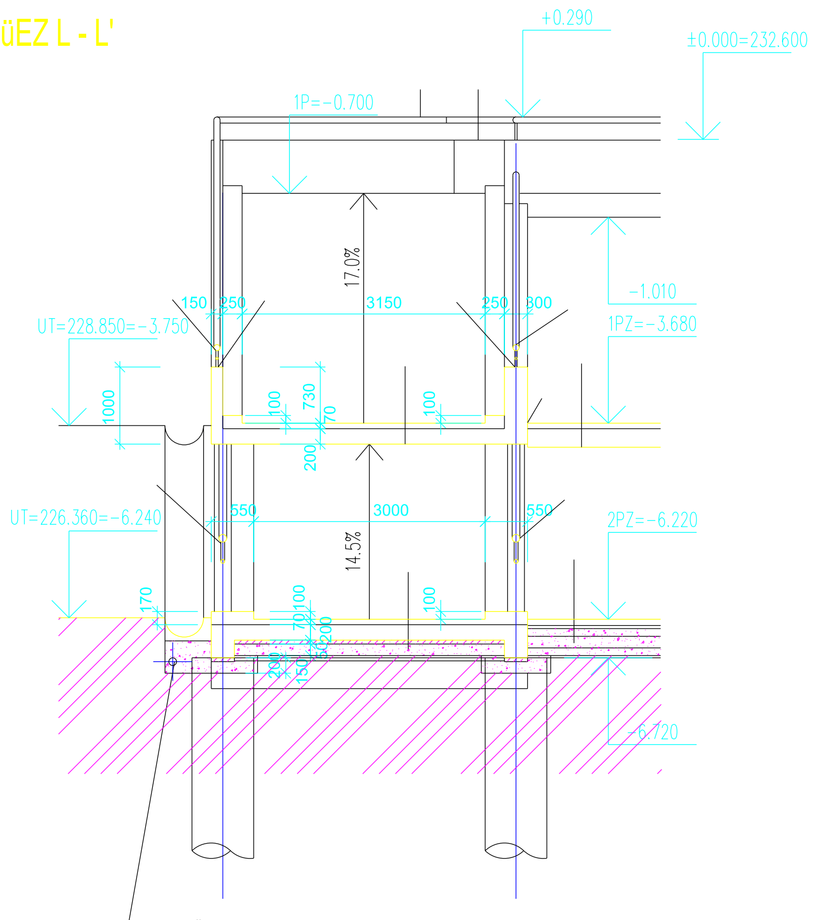

üEZ M - M'

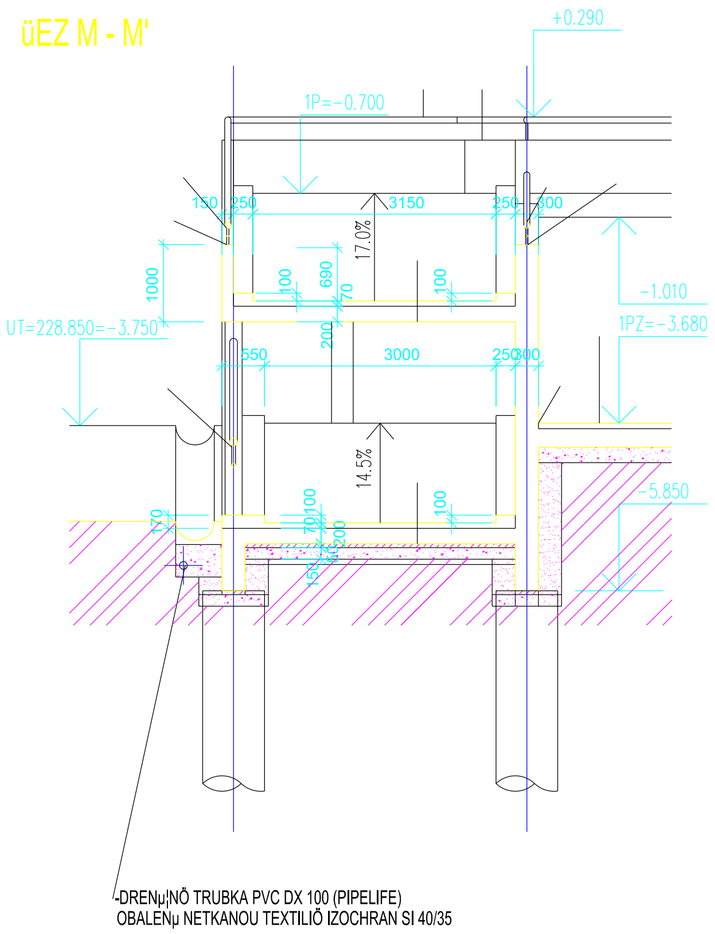

POZOR M?üÖTKO 1:75 (1cm = 0.75m)

0 1 2 3 4 5m

VED.PROJ. STAVAü :	ING.HEJNí	VED.PROJ. ARCHITEKT :	ING.ARCH.JÕLEK
VED.PROJ. SPECIALISTA :	ING.HEJNí	VYPRACOVAL :	ING. NE?ASOVµ
INVESTOR :	ćIMON ZEMEK, LAZY I/4429 ZLÖM		
STAVBA :	PüÖSTAVBA A PARKOVIćT? OD KVANTO-UHERSKÍ BROD SO 01 - REKONSTRUKCE 1.PZ OD KVANTO SO 02 - PüÖSTAVBA OD KVANTO SO 03 - PARKOVIćT? OD KVANTO		
OBSAH :	üEZY RAMPOU K-K',L-L',M-M',N-N'		

üEDITEL	ING. SUCHµNEK
VED. ATELIERU :	ING. HEJNí
TECH. KONTROLA :	ING.HEJNí
FORMµT :	6 A4
DATUM :	X/1999
é?EL :	P.S.
?ÍSLO ZAKµZKY :	UH-864-99
M?ü. : 1:75	?ÍS. VÍKR. : 01-19