




Mapový podklad - - uložená náhradní výsadba I/45 - východní obchvat

12. 2. 2025

Pavla Metelková

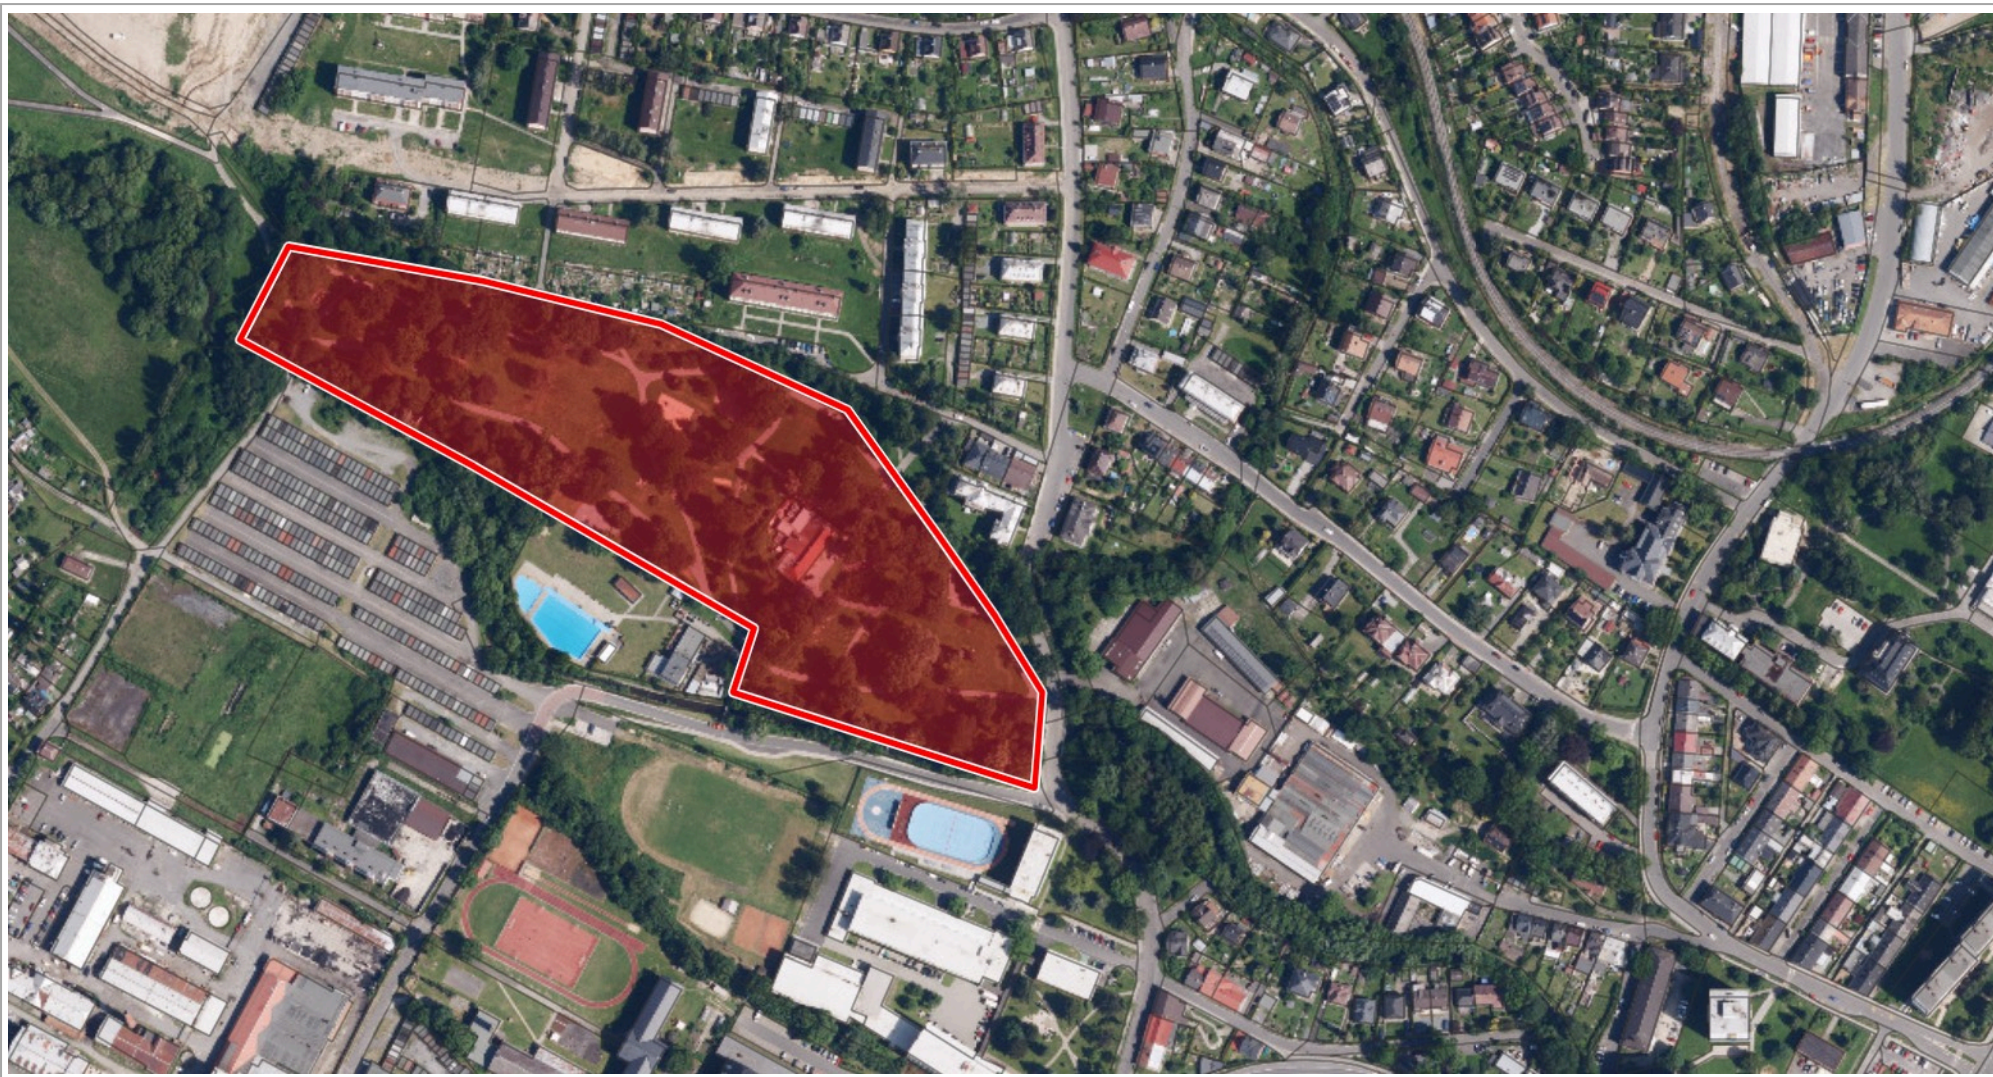

0 100 m 200 m

1 : 3 876

© Spinbox T-MAPY, Ortofoto: © ČÚZK, Katastr: © ČÚZK, RÚIAN: © ČÚZK