
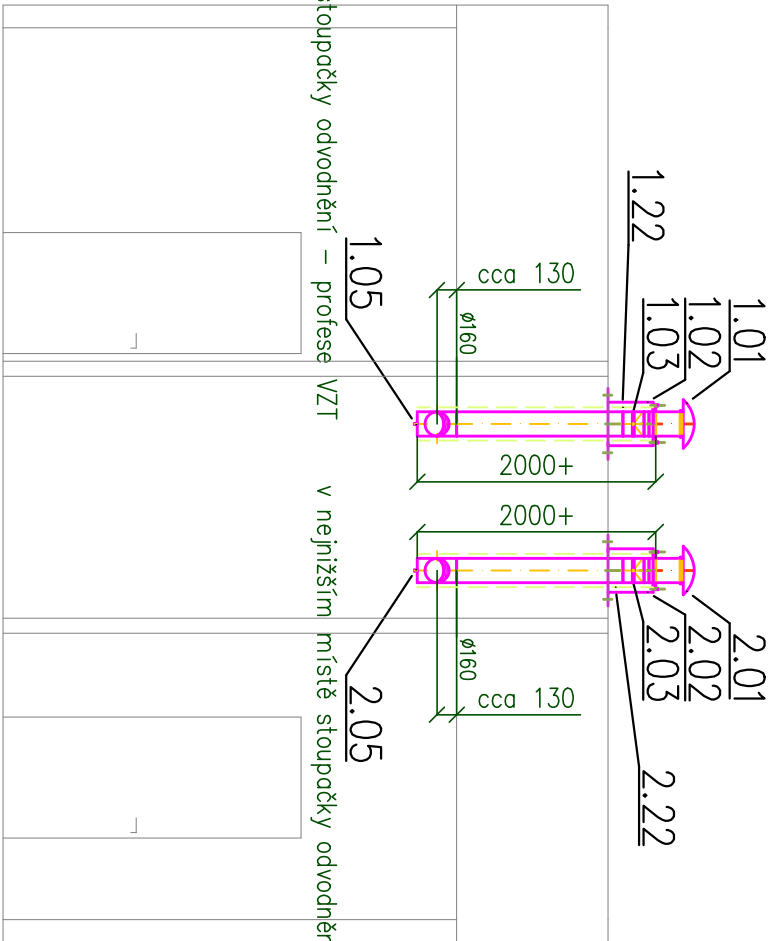



ŘEZ A-A

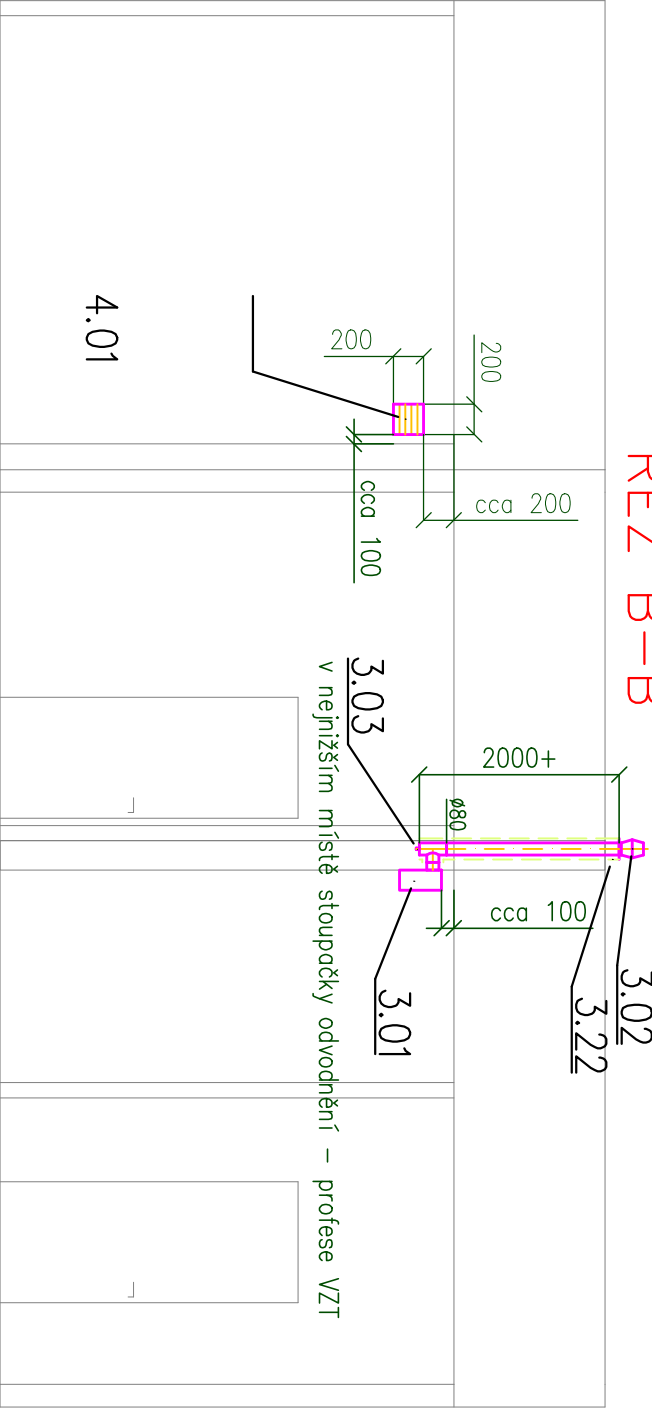


ŘEZ B-B


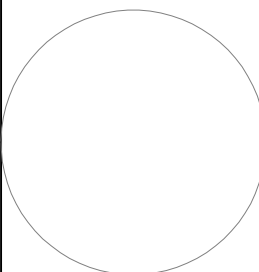


ŘEZ D-D

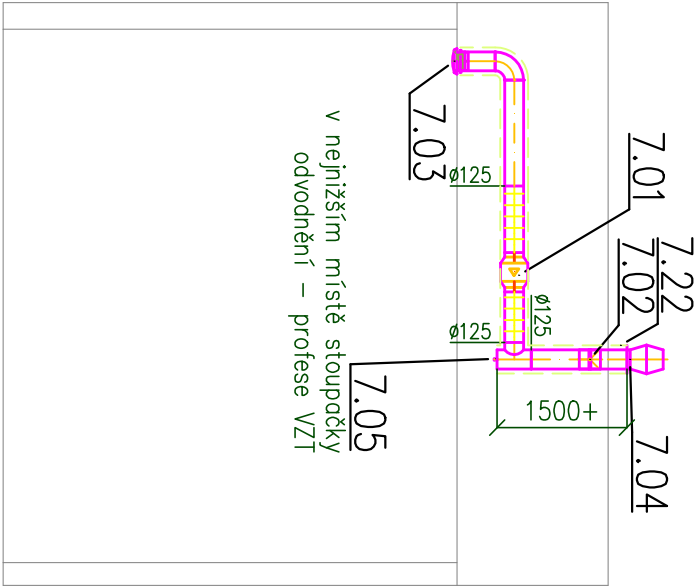

ŘEZ C-C

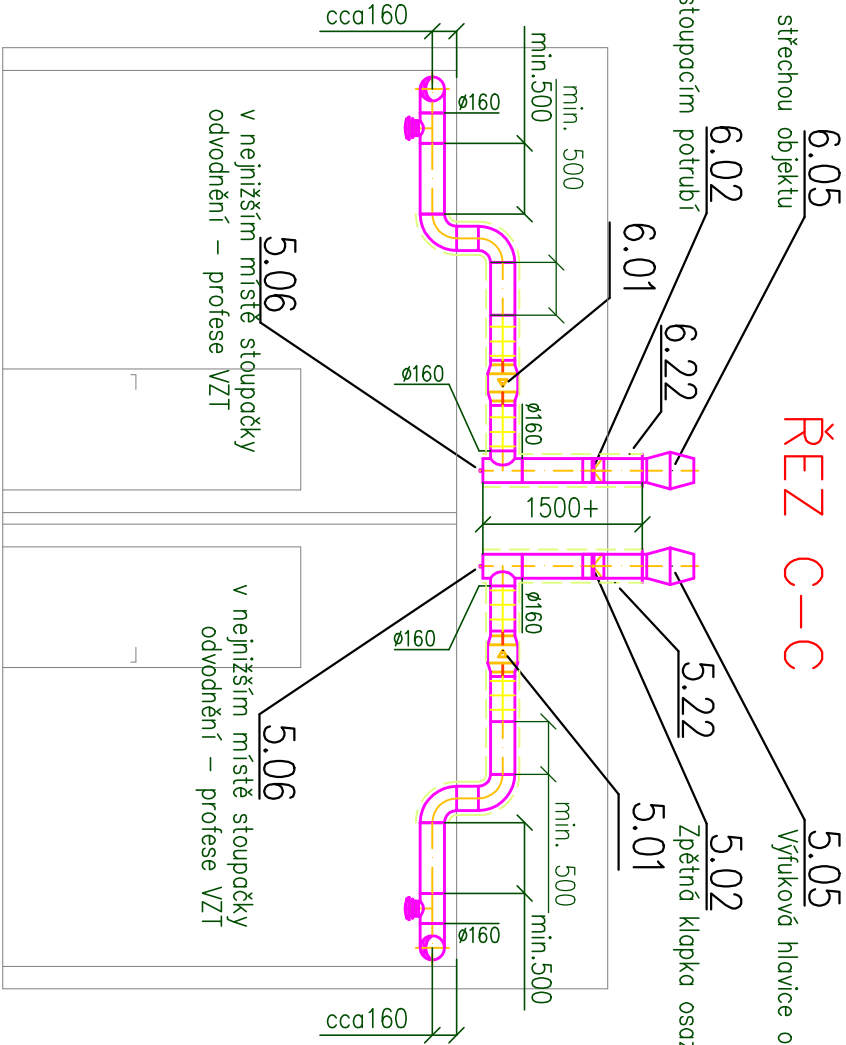

VYPRACOVAL:	Ing. Michal Biza	 Klimabott Klimabott s.r.o., Masarykovo náměstí 333/8 69501 Hodonín, www.klimabott.cz
ZODPOVĚDNÝ PROJEKTANT:	Ing. Ivo Ondrovík	
PROFESÉ:	D.1.4.3 VZDUCHOTECHNIKA A CHLAZENÍ	
STAVEBNÍK:	MĚSTO HODONÍN, MASARYKOVO NÁM. 53/1, 695 35 HODONÍN	
MÍSTO STAVBY:	ZŠ VANČUROVA, 695 01 HODONÍN	
NÁZEV AKCE:	ZŠ VANČUROVA HODONÍN - REKONSTRUKCE ELEKTROINSTALACE - II.	
ETAPA	OBSAH VÝKRESU:	
ŘEZY A-A, B-B, C-C, D-D		
STUPEŇ:	DPS	
FORMÁT:	2x44	
DATUM:	2/2021	
MĚŘÍTKO:	1:50	
Č. ZAK.:	2118009	
ČÍSLO VÝKRESU:	05	