


# KLAD LISTŮ

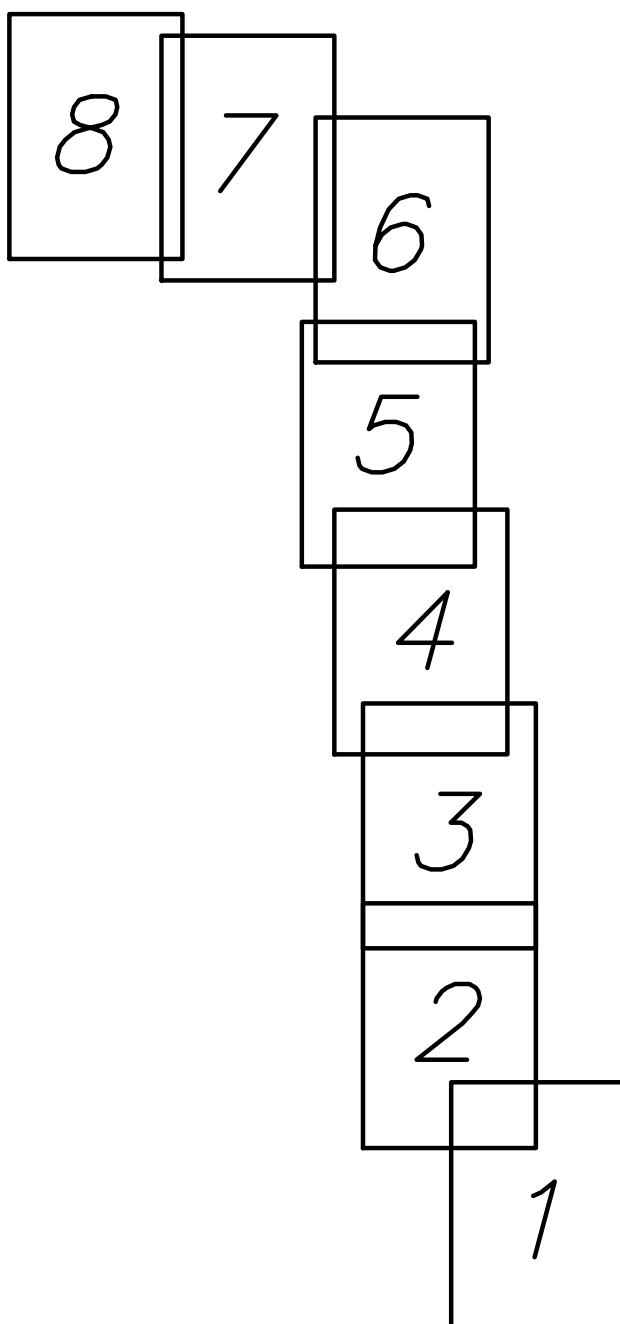

NÁZEV ZAKÁZKY:

MAPOVÝ PODKLAD PRO PROJEKT REKONSTRUKCE  
SILNICE III/0148, ÚSEK KŘÍŽOVATKA – KRAVÍN,  
V K.Ú. VALTEŘICE

OBJEDNAVATEL: OBEC HORNÍ BRANNÁ, HORNÍ BRANNÁ 262, 512 36

VYPRACOVAL: TOMÁŠ HONCŮ

OKRES: SEMILY

OBEC: HORNÍ BRANNÁ

KAT.ÚZEMÍ: VALTEŘICE

**PRVNÍ** **GEODETICKÁ**  
Fugnerova 42, Vrchlabí, 543 01

DATUM ZPRACOVÁNÍ: ČERVENEC 2019

ČÍSLO ZAKÁZKY: 338/2019

SOUŘADNICOVÝ SYSTÉM: JTSK

VÝŠKOVÝ SYSTÉM: BPV

MĚŘÍTKO: 1 : 250

FORMÁT: 8x A1

ZPRACOVÁNO V GRAFICKÉM PROSTŘEDÍ: **GEUS**

JMÉNO SOUBORU: silnice Valteřice.gkr