


OBJ. 01 – HŘIŠTĚ

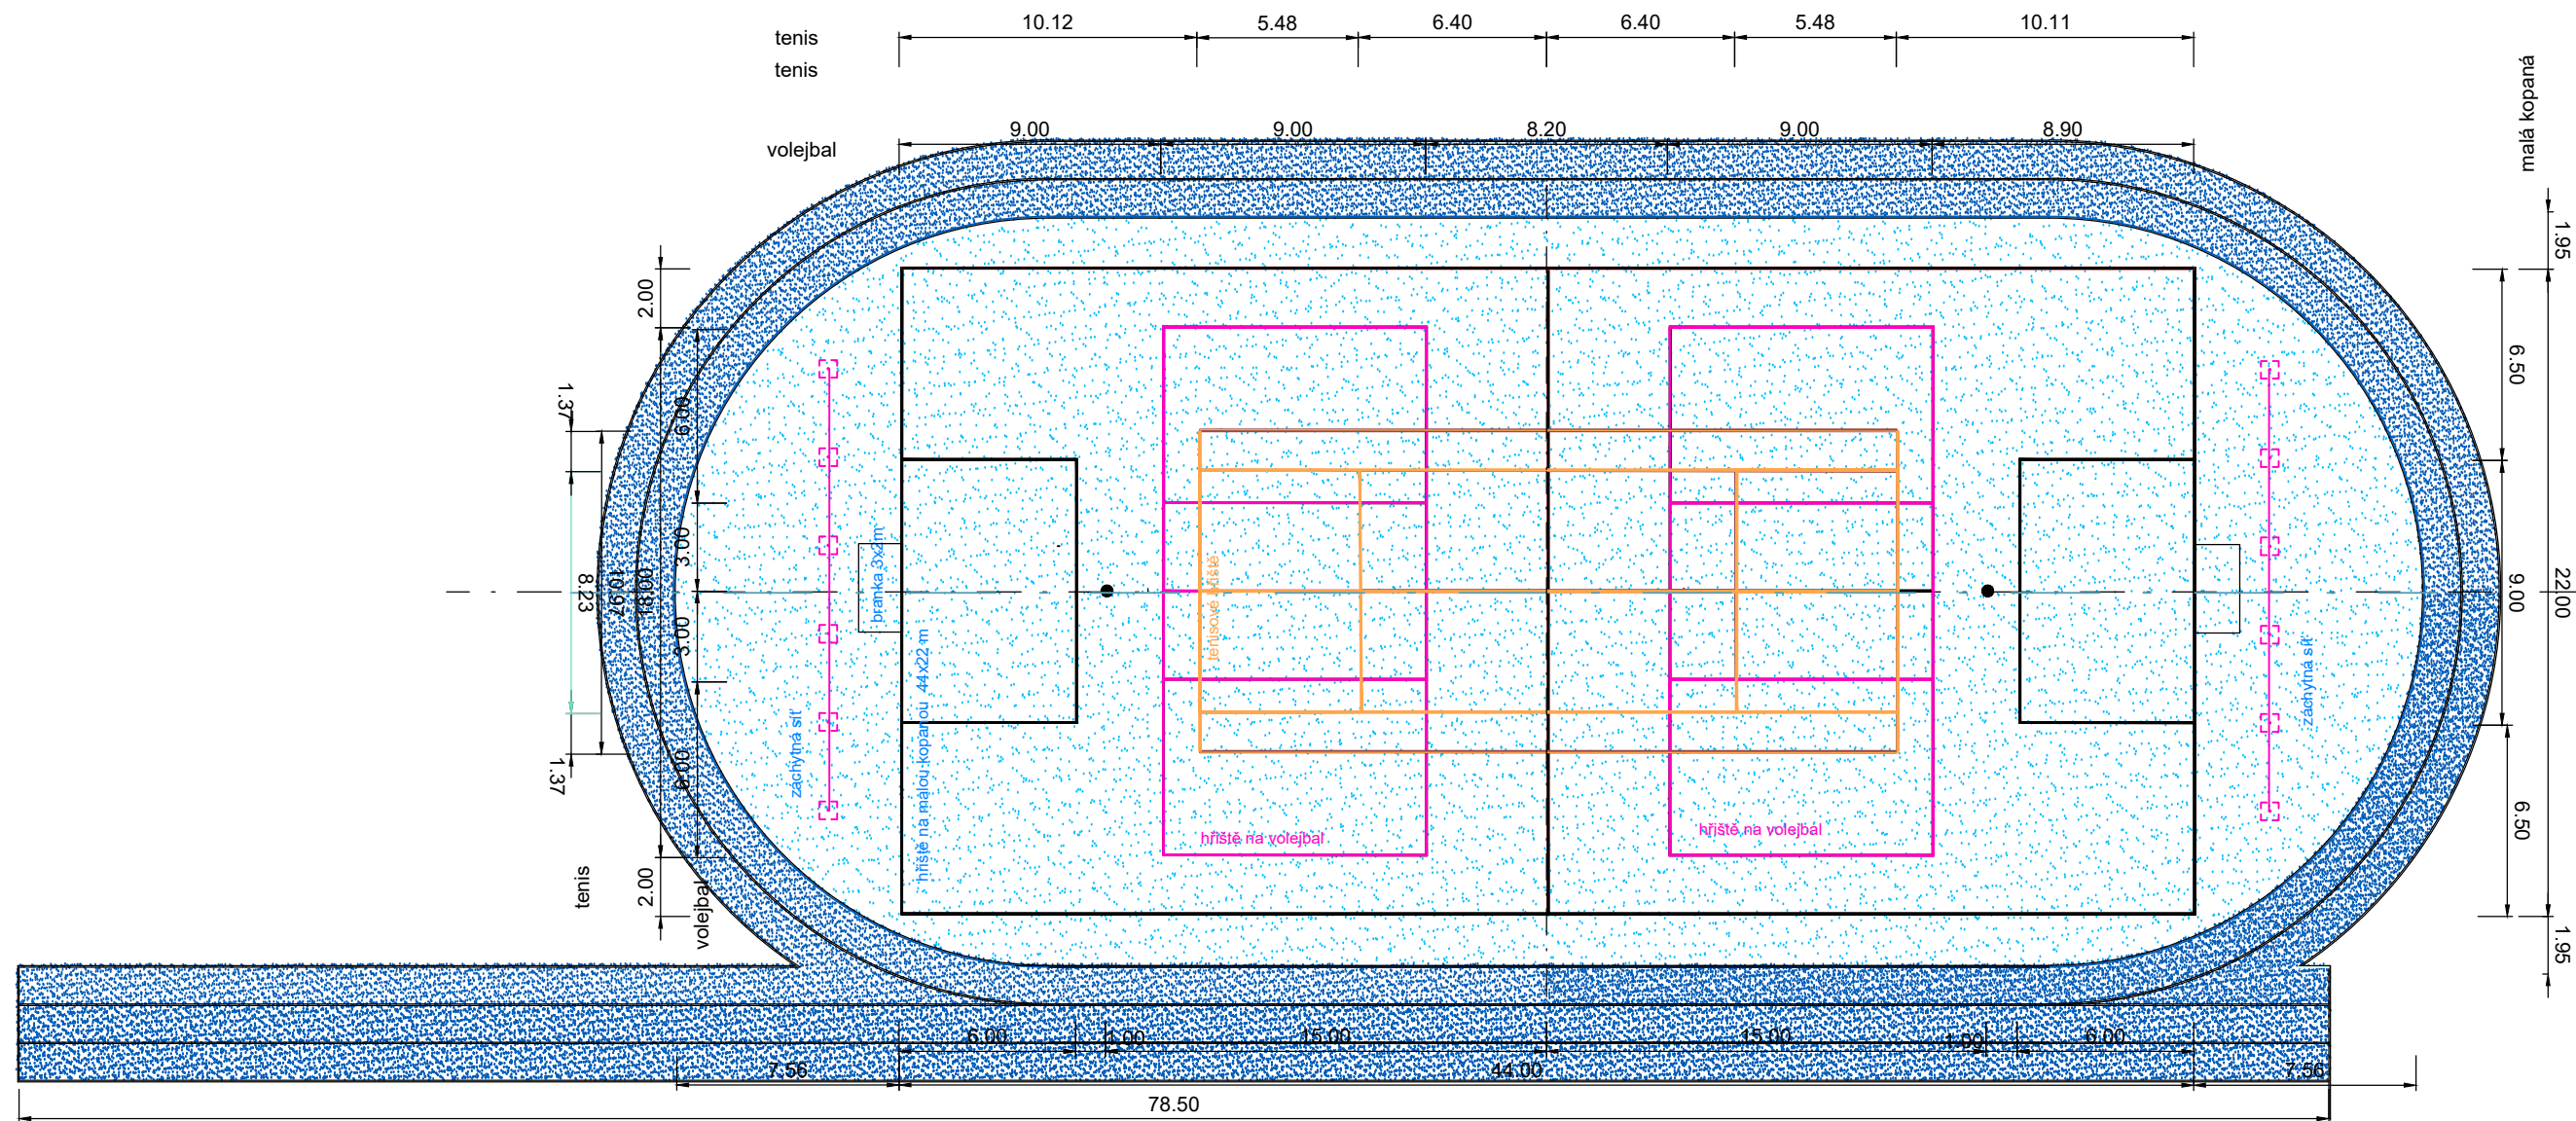

ROZMĚRY HŘIŠTĚ

BĚŽECKÝ OVÁL DL. 150 M	ROVINKA - SPRINT 60 M , 50 M
MALÁ KOPANÁ HŘIŠTĚ 44 x 22 m	TENIS 23,77 X 10,97 m
	VOLEJBAL 18,0 X 9,0 m

11

1 : 250



ZŠ OKRUŽNÍ BRUNTÁL - REKONSTRUKCE HŘIŠTĚ

ROZMĚRY HŘIŠTĚ

P.Č. 4849,4850,4851 KÚ BRUNTÁL - MĚSTO

DOKUMENTACE PRO PROVÁDĚNÍ STAVBY

ING. ARCH. ADAMČEK MIROSLAV
OBCHODNÍ PROJEKT OSTRAVA
2/2021

INVESTOR : MĚSTO BRUNTÁL