


OBJ. 01 – HŘIŠTĚ

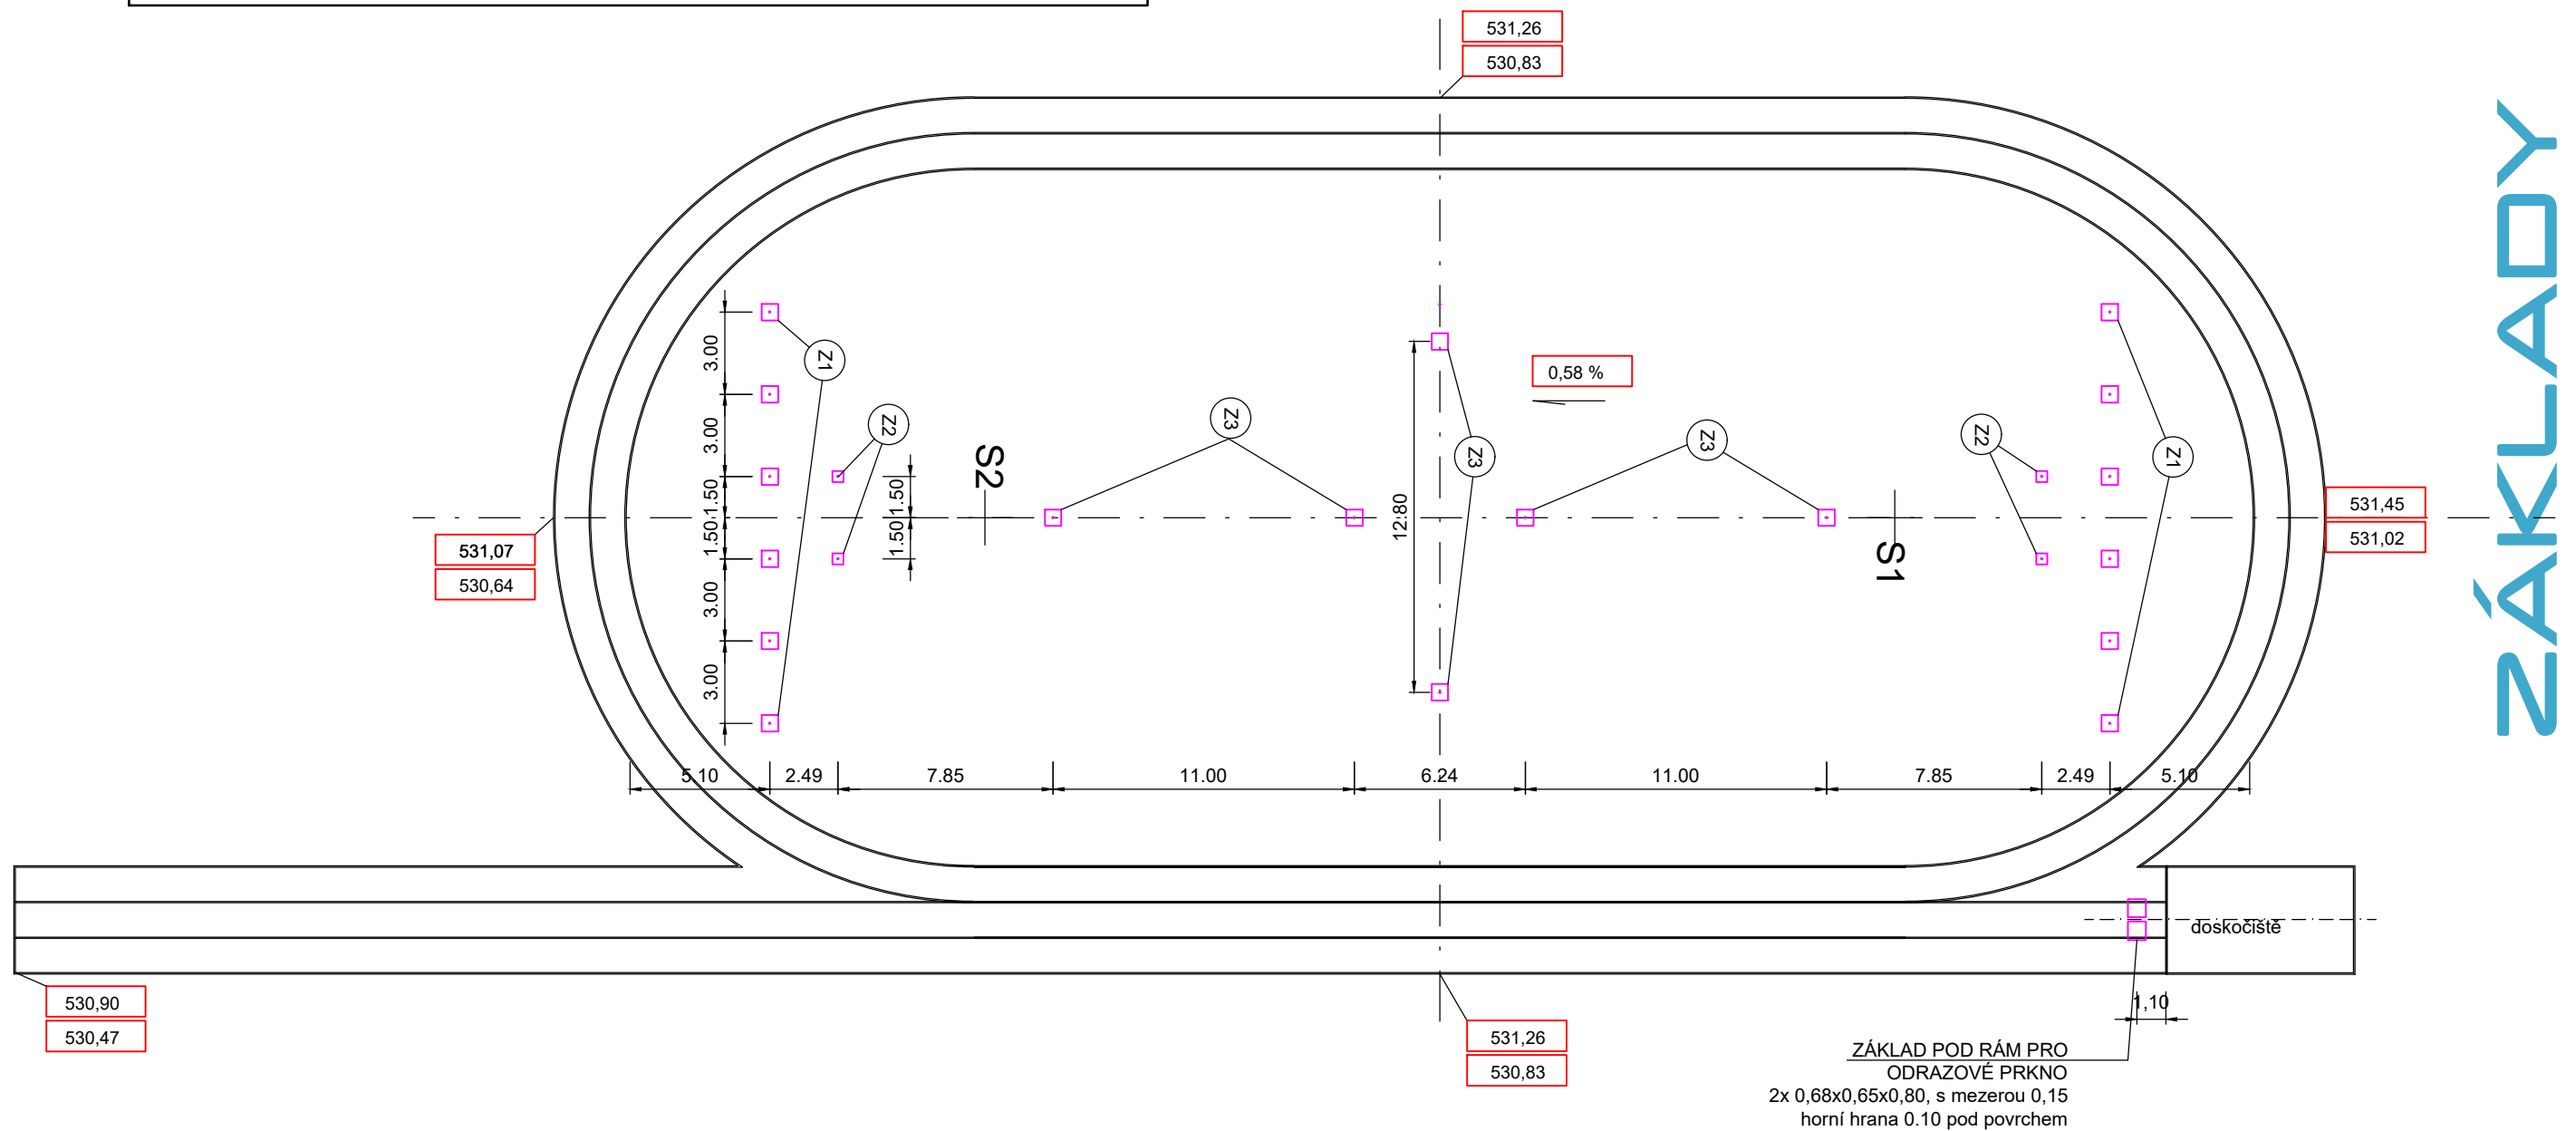

POZNÁMKA :

POPIS, HLOUBKY A DETAILS PATEK VIZ SAMOSTATNÝ VÝKRES
V MÍSTĚ ZÁKLADŮ DRENÁŽE VYKLONIT
ZÁKLAD (LOŽE POD ŽLAB) VIZ DRENÁŽE

540,975
540,655

ÚROVEŇ POVRCHU HŘIŠTĚ (M.N.M)
ÚROVEŇ PLÁNĚ (ODKOPU)

SOUŘADNICE STŘEDŮ OBLOUKŮ V CADU :

S1	X = -527229.393	Y = -1079347.016
S2	X = -527238.898	Y = -1079379.660



1 : 250



ZŠ OKRUŽNÍ BRUNTÁL - REKONSTRUKCE HŘIŠTĚ

ZÁKLADY

P.Č. 4849,4850,4851 KÚ BRUNTÁL - MĚSTO

DOKUMENTACE PRO PROVÁDĚNÍ STAVBY

ING. ARCH. ADAMČEK MIROSLAV
OBCHODNÍ PROJEKT OŠRAVA
2/2021

INVESTOR : MĚSTO BRUNTÁL