


OBJ. 01 – HŘIŠTĚ

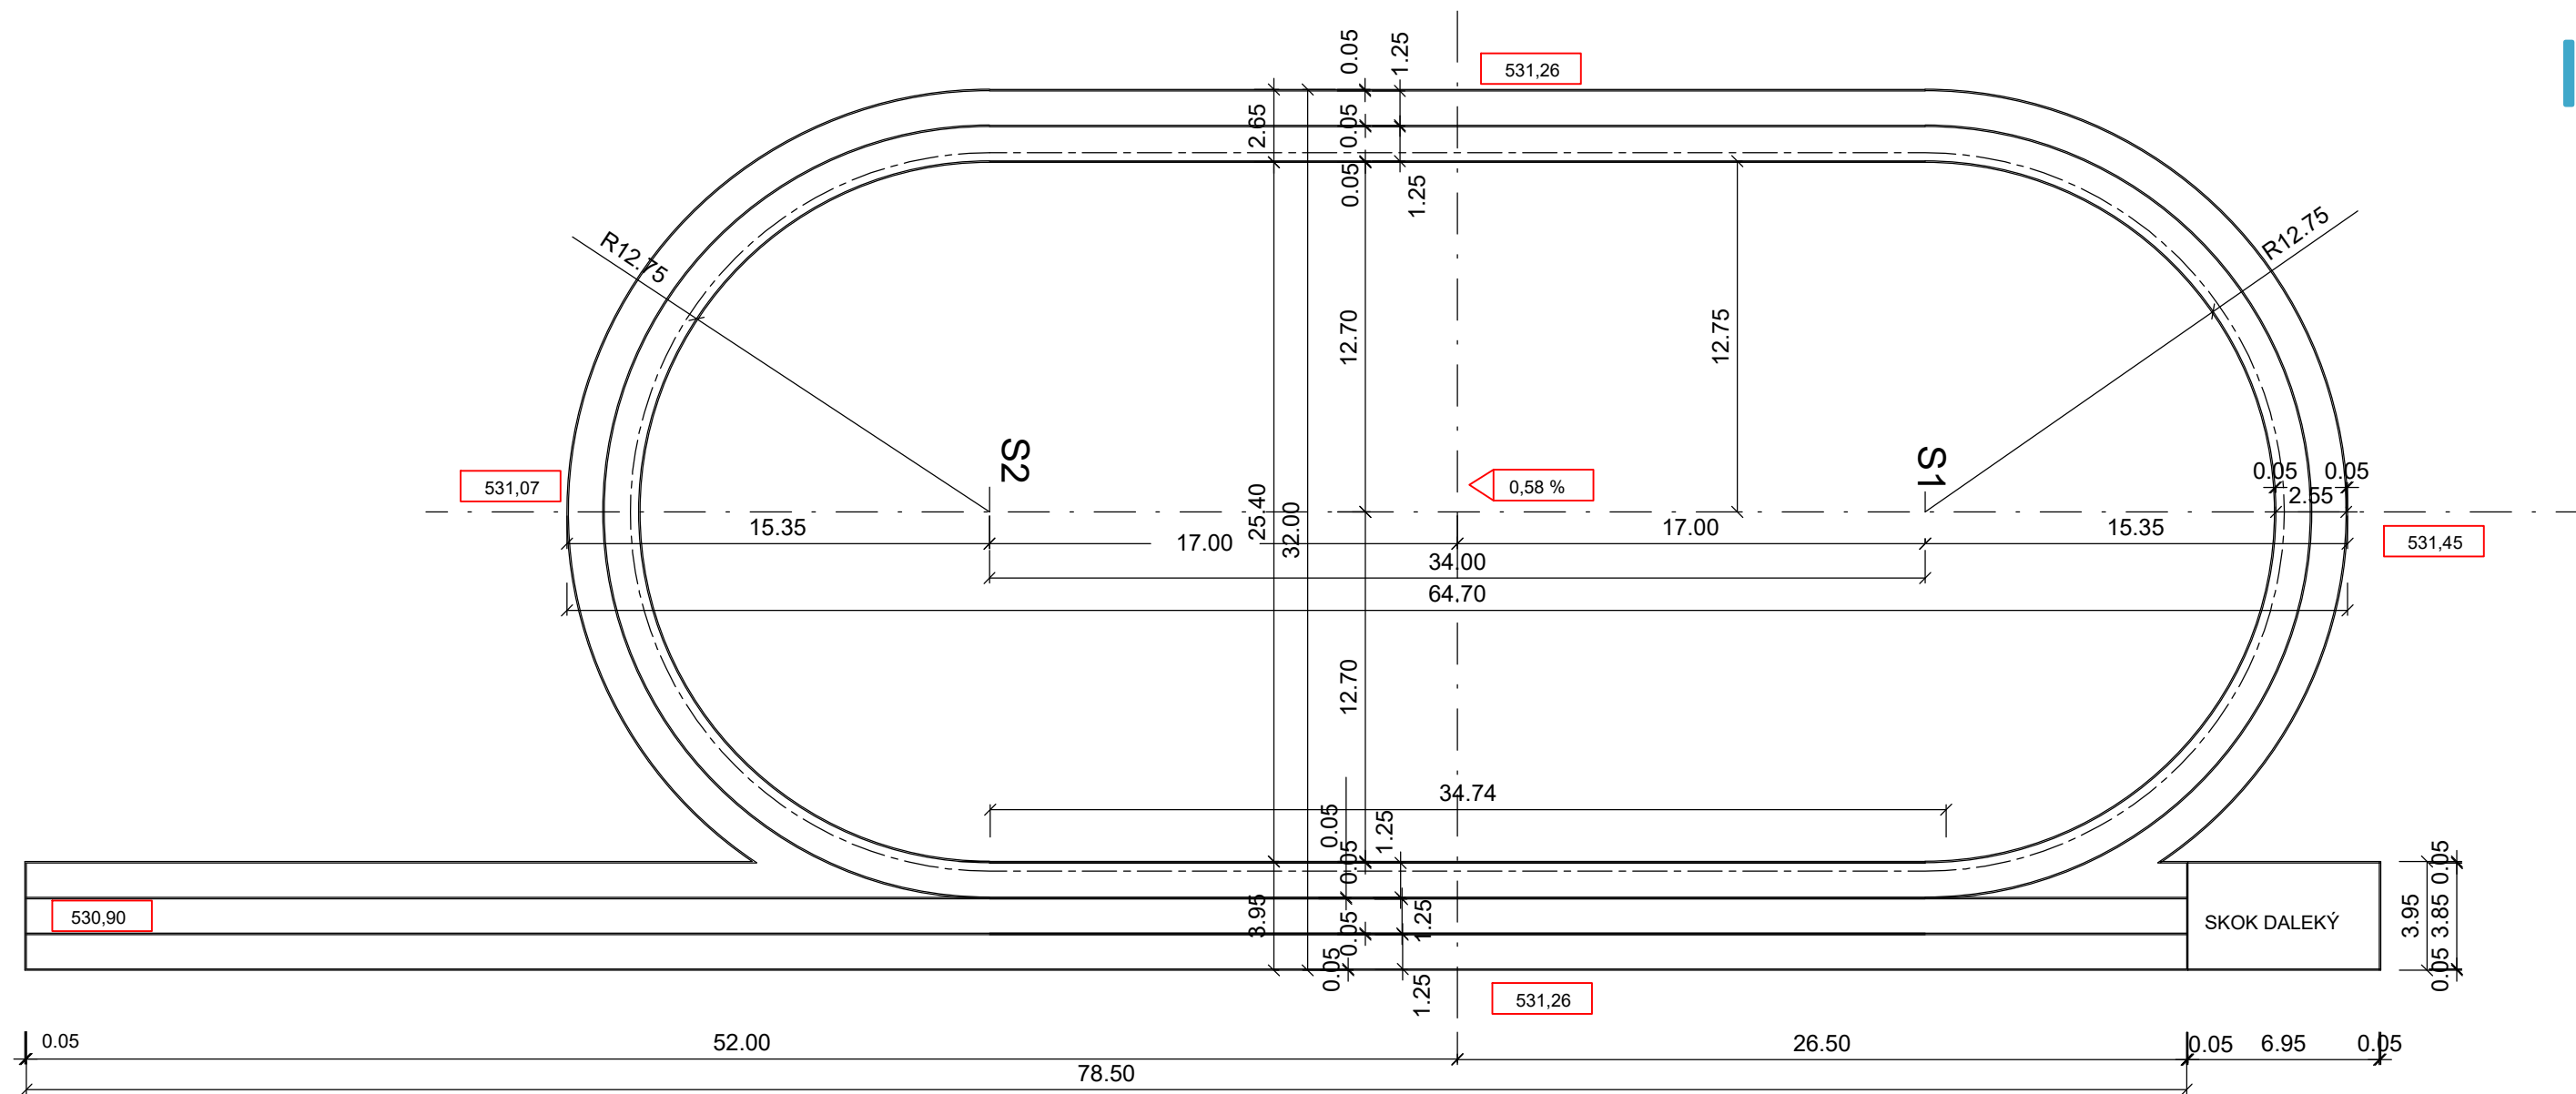

SITUACE VYTYČENÍ

DÉLKA BĚŽECKÉHO OVÁLU 150 M (MĚŘENO 30 CM OD VNITŘNÍ OBRUBY) - ČERCH. ČÁRA
ŠÍŘKA DRÁHY 1,25 M + LAJNA 0,05 M , ROVINKA 60 M + 20,5 M DOBĚH
VYTYČENÍ DLE SOUŘADNIC X,Y BODŮ S1,S2
UPRAVIT POLOHU ŽLABU U SVAHU , VPUSTI ZACHOVAT A NAPOJIT

NAVRŽENÉ PLOCHY

PLOCHA HŘIŠTĚ - TPV SPORT	1371,00 m2
PLOCHA BĚŽECKÉ DRÁHY- TPV SPRINT	611,0 m2
DÉLKA BETON. OBRUBNÍKŮ 5/25	378,0 m
DÉLKA LAJNY BĚŽ. DRÁHY	662,00 m
DÉLKA LAJNY FOTBALOVÉHO HŘIŠTĚ	196,0 m
DÉLKA LAJNY TENISOVÉHO HŘIŠTĚ	147,0 m
DÉLKA LAJNY VOLEJBAL. HŘIŠTĚ	162,0 m

STÁVAJÍCÍ PLOCHY - DEMOLICE

PLOCHA HŘIŠTĚ - TRÁVNÍK	1187 m2
PLOCHA BĚŽECKÉ DRÁHY- ANTUKA	921 m2
CELKEM	2108 m2
DÉLKA BETON. OBRUBNÍKŮ	378,0 m

REKULTIVACE (ORNICE+ OSEV)	126,0 m2
-----------------------------	----------

SOUŘADNICE STŘEDŮ OBLOUKŮ V CADU :

S1	X = -527229.393	Y = -1079347.016
S2	X = -527238.898	Y = -1079379.660

KONTROLA VYTYČENÍ :

- 1/ OD TĚLOCVIČNY JE DRÁHA VE STEJNÉ VZDÁLENOSTI JAKO PŮVODNÍ
- 2/ NA ZÁPADĚ JE MIMO STÁVAJ. ODVODŇ. ŽLAB




ZŠ OKRUŽNÍ BRUNTÁL - REKONSTRUKCE HŘIŠTĚ

SITUACE VYTYČENÍ

P.Č. 4849,4850,4851 KÚ BRUNTÁL - MĚSTO

DOKUMENTACE PRO PROVÁDĚNÍ STAVBY

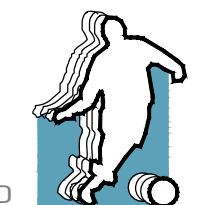

1 : 250

ING. ARCH. ADAMČEK MIROSLAV
OBCHODNÍ PROJEKT OSTRAVA
2/2021

INVESTOR : MĚSTO BRUNTÁL