


NOVÝ STAV-HYGIENICKÉ ZÁZEMÍ PŘEDNÍ TŘÍDA

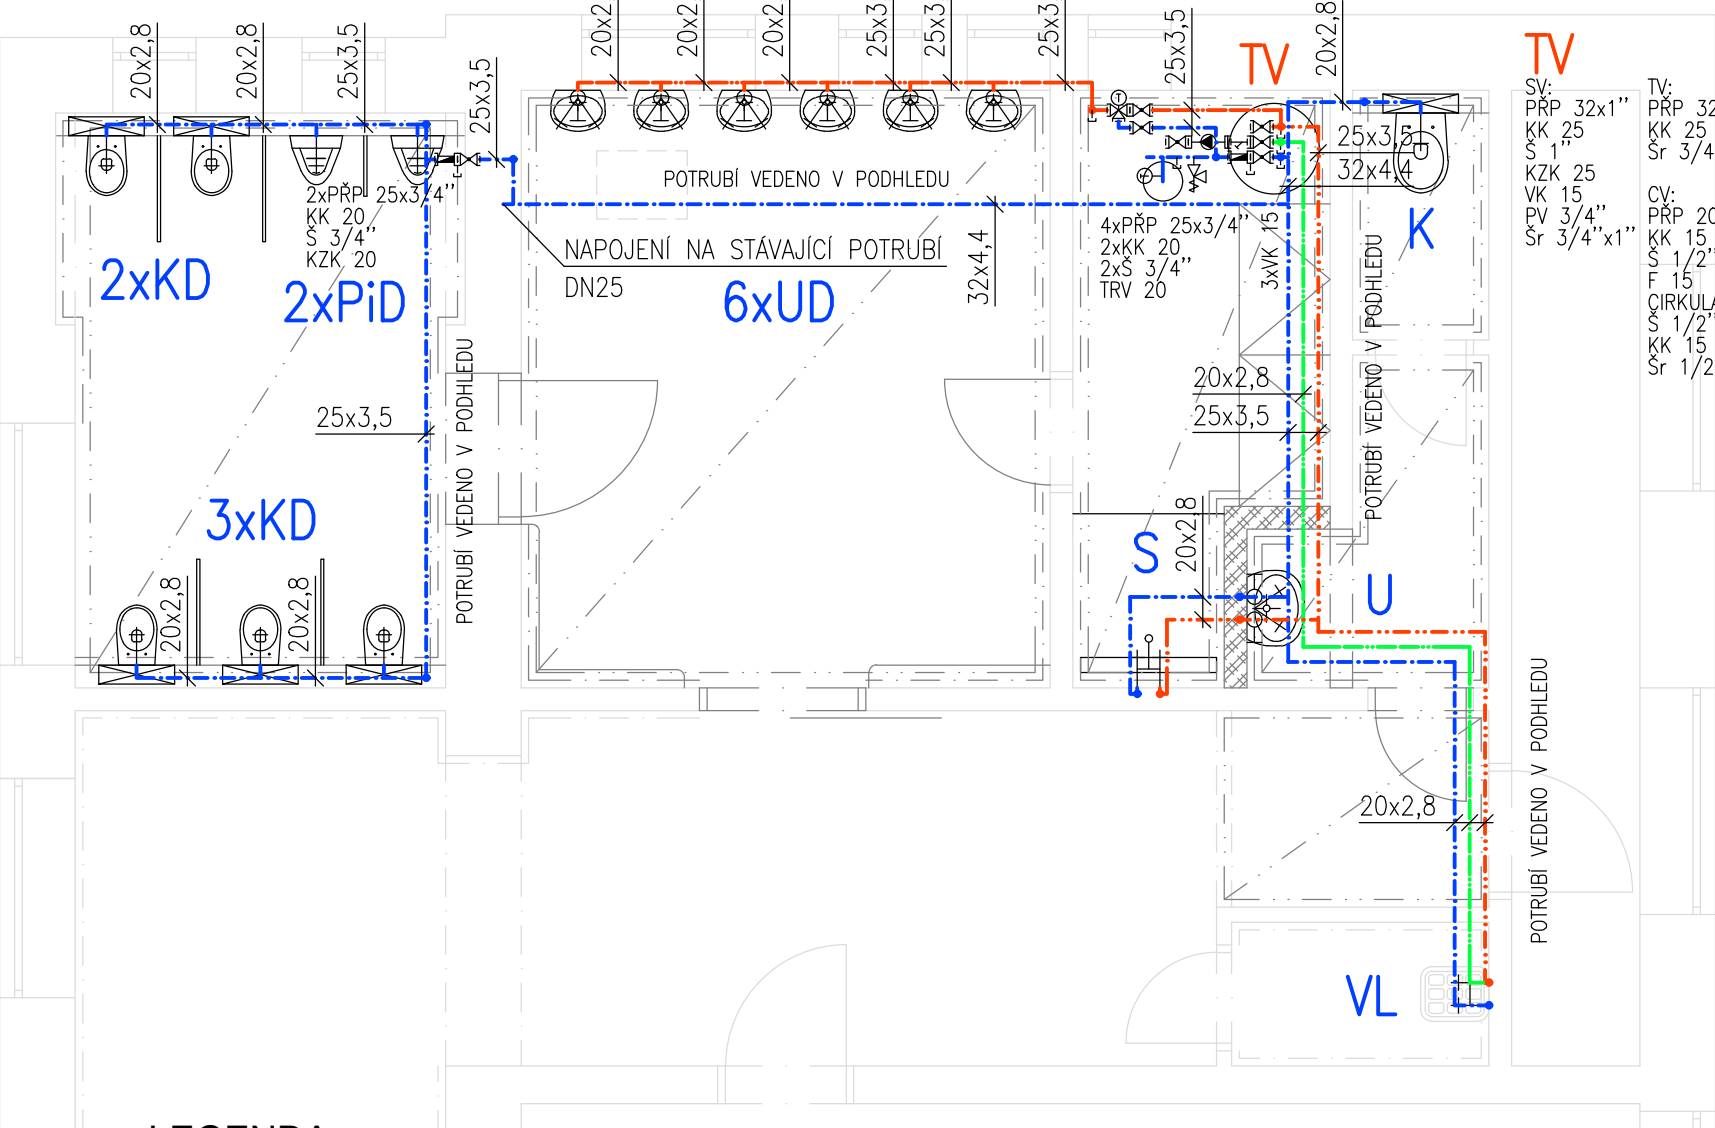


LEGENDA:

- VODA STUDENÁ (SV)
- VODA CÍRKULAČNÍ (CV)
- VODA TEPLÁ (TV)
- VODA TEPLÁ REGULOVANÁ (RTV)

- TV PŘÍPRAVA TEPLÉ VODY-PŘEMÍSTĚNÍ VČETNĚ PŘÍVODU NN
- KD KLOZET DITURVITOVÝ ZAVĚŠENÝ-DĚTSKÝ
- K KLOZET DITURVITOVÝ ZAVĚŠENÝ
- UD UMYVADLO DITURVITOVÉ-DĚTSKÉ
- U UMYVADLO DITURVITOVÉ
- S SPRCHA BEZBARIÉROVÁ SE ZÁSTĚNOU
- D DŘEZ NEREZOVÝ

- KK KULOVÝ KOHOOUT ZÁVITOVÝ (VNITŘNÍ ZÁVIT)
- KZK KONTROLOVATELNÁ ZPĚTNÁ KLAPKA ZÁVITOVÁ (VNITŘNÍ ZÁVIT)-TŘÍDA OCHRANY EA
- F FILTR ZÁVITOVÝ (VNĚJŠÍ ZÁVIT)
- M MANOMETR
- PV POJISTNÝ VENTIL
- VK VYPOUŠTĚCÍ KULOVÝ KOHOOUT ZÁVITOVÝ
- PŘP PŘECHODKA PLASTOVÁ S KOVOVÝM ZÁVITEM
- Š ŠROUBENÍ VNĚJŠÍ ZÁVIT
- Sr ŠROUBENÍ REDUKČNÍ VNĚJŠÍ ZÁVIT

NOVÝ STAV-ZADNÍ TŘÍDA

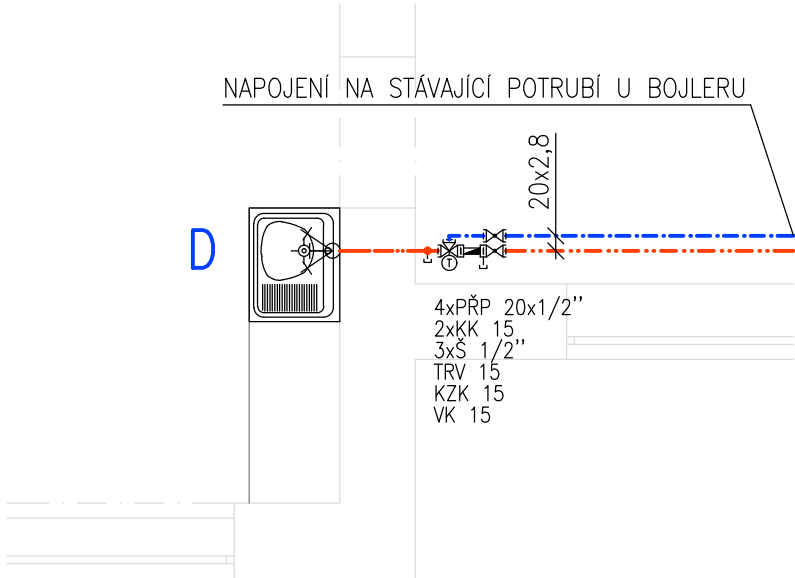

| | | | | | |
|-------------------------|--------------|---------|---|-------------------|------|
| INVESTOR | | | PROJEKTANT | | |
| MĚSTO HODONÍN | | | LandSpace projekty, s.r.o. | | |
| Masarykovo náměstí 53/1 | | | Budovatelská 785/31 | | |
| 695 35 Hodonín | | | 696 01 Rohatec | | |
| IČ 002 84 891 | | | +420 608 222 879 | | |
| | | | slezak@LSprojekty.cz | | |
| STAVBA | | | MŠ Štefánikova - Rekonstrukce sociálního zařízení | | |
| OBJEKT | | | | | |
| ČÁST | | | ZDRAVOTECHNICKÉ INSTALACE | | |
| NÁZEV VÝKRESU | | | DATUM | VYPRACOVAL | |
| PŮDORYS-VODA | | | 12/2024 | ING. LUKÁŠ SLEZÁK | |
| | | | ZAKÁZKA | SCHVÁLIL | |
| | | | 289/2024 | ING. LUKÁŠ SLEZÁK | |
| ČÍSLO VÝKRESU | ČÍSLO REVIZE | MĚŘITKO | KÓD PD | STUPEŇ | PARÉ |
| 2.05 | 00 | 1:50 | D122 | DPS | |