
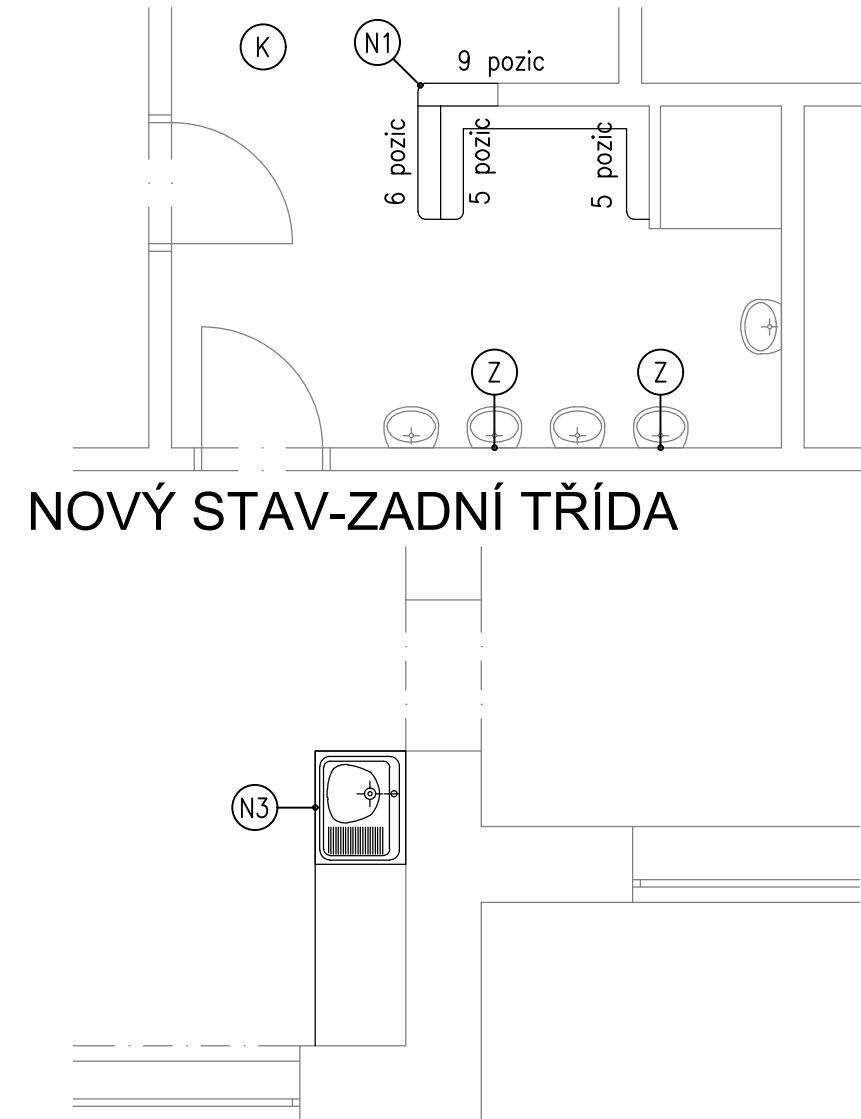



NOVÝ STAV-HYGIENICKÉ ZÁZEMÍ ZADNÍ TŘÍDA

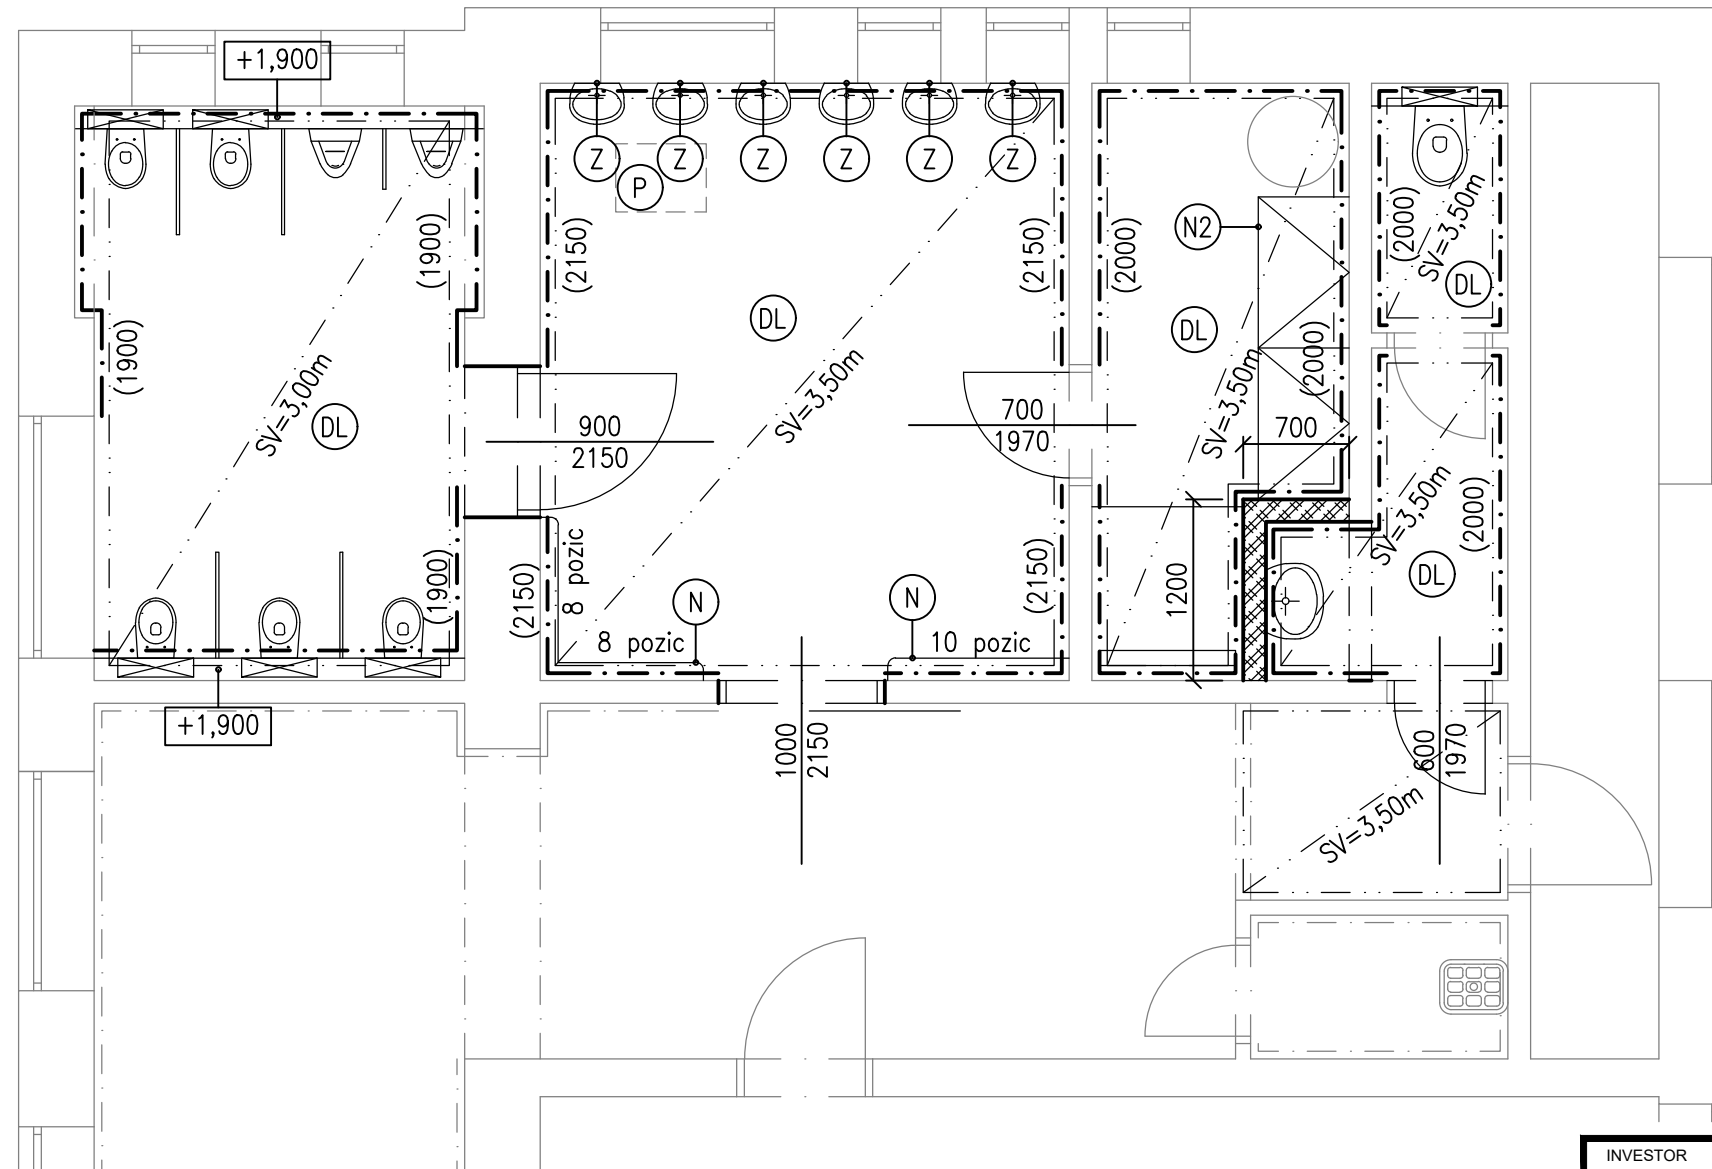

☐ STÁVAJÍCÍ STAVEBNÍ KONSTRUKCE

☒ PLYNOSILIKÁTOVÉ BLOKY, TL.150mm, ZDĚNO NA LEPIDLO

- (DL) NOVÁ DLAŽBA
- (K) KRYT RADIÁTORU
- (N) SKŘÍŇKA NA RUČNÍKY – VÝŠKA 1,0m, ŠÍŘKA POZICE 120mm – VIZ OBRÁZEK V TZ
- (N1) VIZ N, DOPLŇENO O UZAMYKATELNOU SKŘÍŇKU ZE STRANY WC
- (N2) SKŘÍŇ, 2,0x0,6x2,5m
- (N2) DŘEZOVÁ SKŘÍŇKA 2,0x0,6m
- (P) POKLOP Z NEREZ OCELI, VÝPLŇ DLAŽBA

INVESTOR			PROJEKTANT		
<div>MĚSTO HODONÍN</div> <div>Masarykovo náměstí 53/1</div> <div>695 35 Hodonín</div> <div>IČ 002 84 891</div>			<div></div> <div>LandSpace projekty, s.r.o.</div> <div>Budovatelská 785/31</div> <div>696 01 Rohatec</div> <div>+420 608 222 879</div> <div>slezak@LSprojekty.cz</div> <div></div>		
STAVBA					
MŠ Štefánikova - Rekonstrukce sociálního zařízení					
OBJEKT					
ČÁST					
ARCHITEKTONICKO STAVEBNÍ ŘEŠENÍ					
NÁZEV VÝKRESU			DATUM		VYPRACOVAL
			12/2024		ING. LUKÁŠ SLEZÁK
PŮDORYS ÚPRAV			ZAKÁZKA		SCHVÁLIL
			289/2024		ING. LUKÁŠ SLEZÁK
ČÍSLO VÝKRESU	ČÍSLO REVIZE	MĚŘÍTKO	KÓD PD	STUPEŇ	PARÉ
2.03	00	1:50	D11	DPS	