


VARIANTA NÁPOJENÍ DO KANALIZACE ZE DVOU STRAN

kladečského schéma

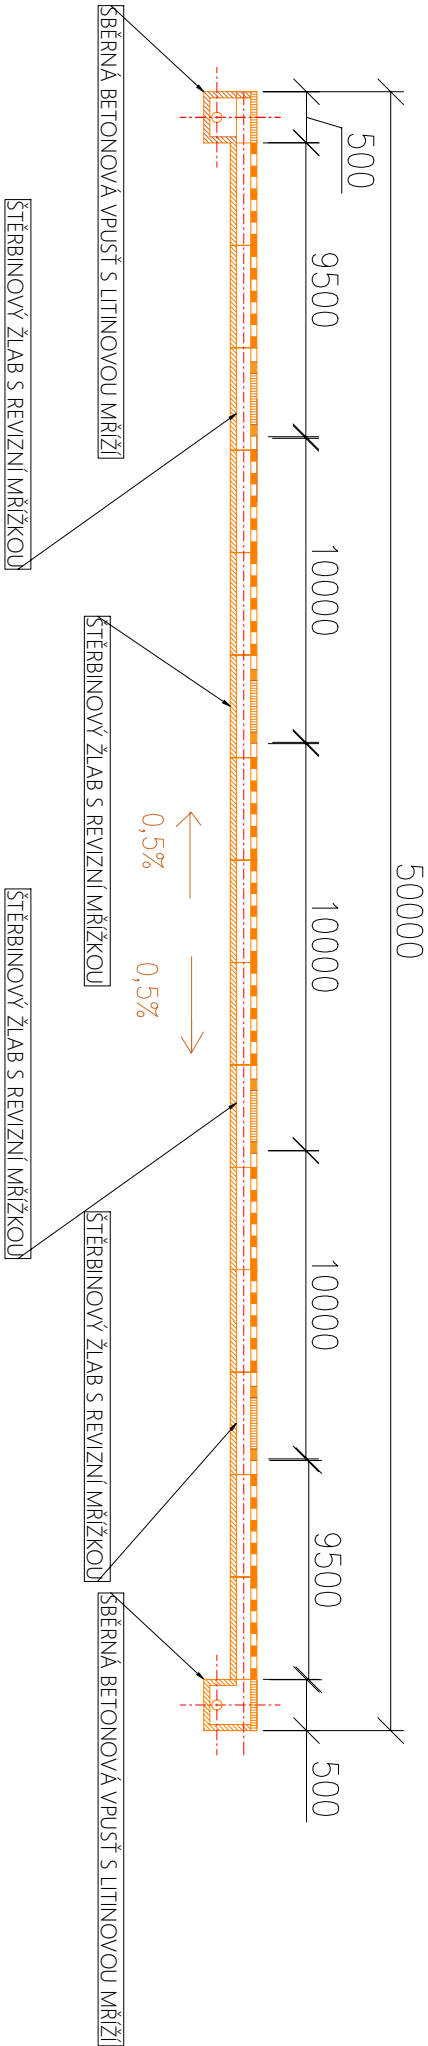

Žlab štěrbinový s průběžnou
štěrbinou betonový spád dna
0,5%

ZPRACOVAL	Roman Hruška		dpo DOPRAVNÍ PODNIK OSTRAVA Podpisová 404/2 Miroslav Ostrova 702 00 Ostrova
ČÍSLO IP			
OBJEDNATEL	DOPRAVNÍ PODNIK OSTRAVA a.s.		
FORMÁT	A3	MĚŘÍTKO	1:200
DATUM	02/2025	Č. VÝKRESU	1
NÁZEV ZAKÁZKY			
DOPLNĚNÍ ODTOKOVÝCH ŽLABŮ PŘED VRATA HALY KAROSÁRNY			
AREÁL HRANEČNÍK			
NÁZEV VÝKRESU			
KLADEČSKÉ SCHÉMA ŽLABŮ			