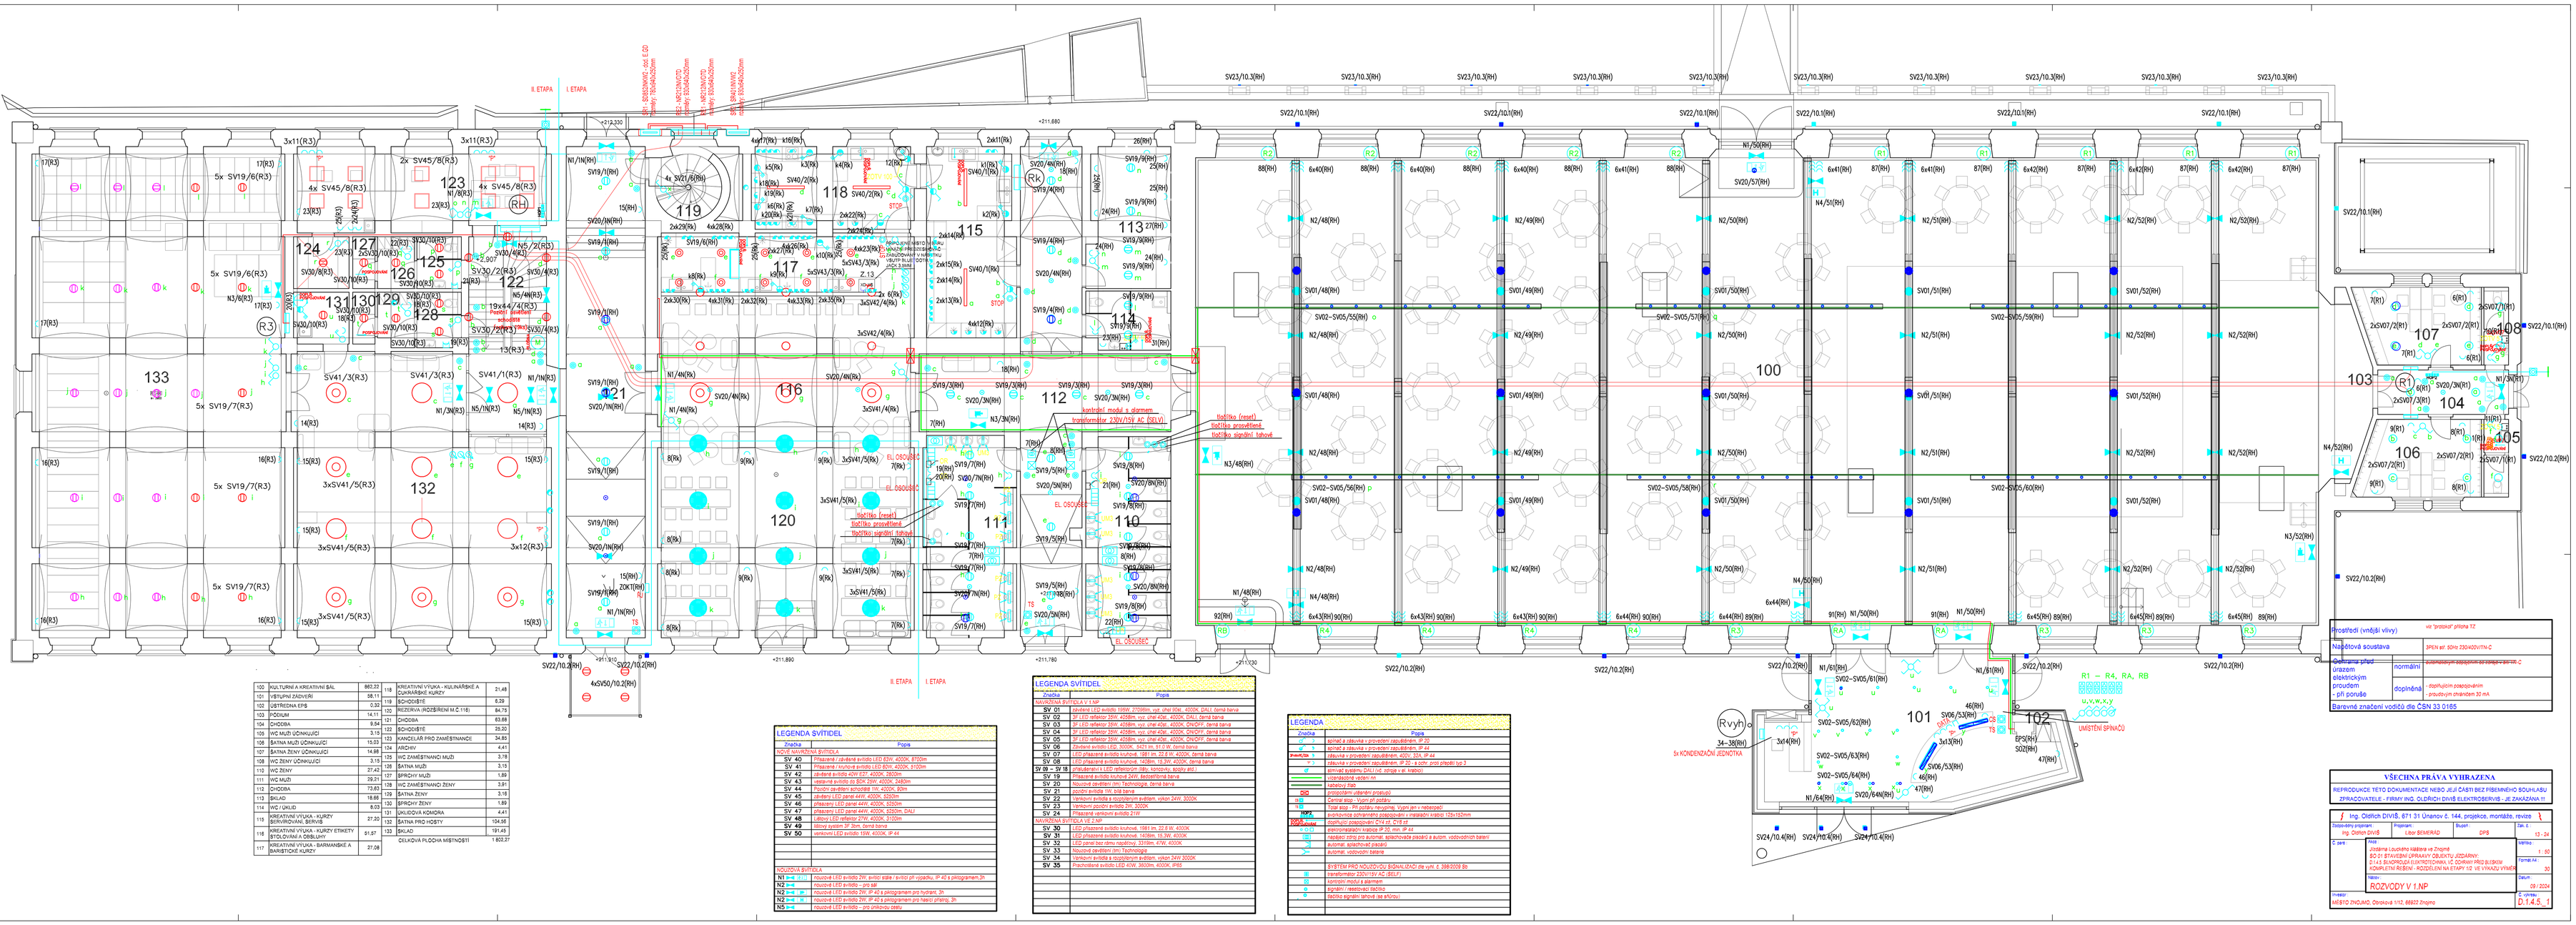

100	KULTURNÍ A KREATIVNÍ SÁL	860,22
101	VSTUPNÍ ZÁDVEŘÍ	58,11
102	ÚSTŘEDNA EPS	0,34
103	PODIUM	14,11
104	CHODBA	9,04
105	WC MUŽI UČINKUJÍCÍ	3,17
106	ŠATNA MUŽI UČINKUJÍCÍ	15,03
107	ŠATNA ŽENY UČINKUJÍCÍ	14,69
108	WC ŽENY UČINKUJÍCÍ	3,17
110	WC ŽENY	27,42
111	WC MUŽI	29,21
112	CHODBA	73,62
113	SKLAD	18,68
114	WC UKLID	8,03
115	KREATIVNÍ VÝUKA - KURÝRY SERVÍROVÁNÍ, SERVÍS	27,27
116	KREATIVNÍ VÝUKA - KURÝRY ETIKETY STOLOVÁNÍ A ZDOBLUNÝ	51,97
117	KREATIVNÍ VÝUKA - BARMANSKÉ A BARISTICKÉ KURÝRY	27,08
118	KREATIVNÍ VÝUKA - KULINÁRSKÉ A CUKRÁŘSKÉ KURÝRY	21,48
119	SCHODIŠTĚ	6,09
120	REZERVA (ROZŠÍŘENÍ M.Č.116)	84,75
121	CHODBA	83,88
122	SCHODIŠTĚ	29,20
123	KANCELÁŘ PRO ZAMĚSTNANCE	34,89
124	ARCHIV	4,41
125	WC ZAMĚSTNANCI MUŽI	3,19
126	ŠATNA MUŽI	3,13
127	SPRCHY MUŽI	1,89
128	WC ZAMĚSTNANCI ŽENY	3,91
129	ŠATNA ŽENY	3,18
130	SPRCHY ŽENY	1,89
131	UKLIDOVÁ KOMORA	4,41
132	ŠATNA PRO HOSTY	134,95
133	SKLAD	191,45
	CELKOVÁ PLOCHA MÍSTNOSTÍ	1 802,27

LEGENDA SVÍTIDEL

Značka	Popis
NOVÉ NÁSTĚNNÁ SVÍTIDLA	
SV 40	Přisazená / závěsná svítidla LED 83W, 4000K, IP20sm
SV 41	Přisazené / stropní svítidla LED 80W, 4000K, IP20sm
SV 42	závěsné svítidlo 40W E27, 4000K, 2800lm
SV 43	nástěnné svítidlo do BOK 23W, 4000K, 3480lm
SV 44	Plovoucí závěsné schodišťové 15W, 4000K, 80lm
SV 45	závěsný LED panel 44W, 4000K, 5250lm
SV 46	přisazený LED panel 44W, 4000K, 5250lm
SV 47	přisazený LED panel 44W, 4000K, 5250lm, DALI
SV 48	Lištový LED reflektor 21W, 4000K, 3150lm
SV 49	lištový systém 3F 35m, černá barva
SV 50	venkovní LED svítidlo 55W, 4000K, IP 43

NOUZOVÁ SVÍTIDLA	
N1	nouzové LED svítidlo 2W, svítící stále / svítící při výpadku, IP 42 s piktogramem 3h
N2	nouzové LED svítidlo - pro WC
N3	nouzové LED svítidlo 2W, IP 42 s piktogramem pro hydrant, 3h
N4	nouzové LED svítidlo 2W, IP 42 s piktogramem pro hasicí přístroj, 3h
N5	nouzové LED svítidlo - pro přístupový světlo

LEGENDA SVÍTIDEL

Značka	Popis
SVÍTIDLA V 1.NP	
SV 01	závěsné LED svítidlo 195W, 27296lm, vyz. chlad.bílá, 4000K, DALI / černá barva
SV 02	3F LED reflektor 29W, 4268lm, vyz. chlad.bílá, 4000K, DALI, černá barva
SV 03	3F LED reflektor 29W, 4268lm, vyz. chlad.bílá, 4000K, DIVOPT, černá barva
SV 04	3F LED reflektor 29W, 4268lm, vyz. chlad.bílá, 4000K, DIVOPT, černá barva
SV 05	3F LED reflektor 29W, 4268lm, vyz. chlad.bílá, 4000K, DIVOPT, černá barva
SV 06	závěsné svítidlo LED 300W, 44471lm, 6410 lm/W, černá barva
SV 07	LED přisazené svítidlo kruhové, 1881 lm, 22,6 W, 4000K, černá barva
SV 08	LED přisazené svítidlo kruhové, 1428lm, 19,3W, 4000K, černá barva
SV 09 – SV 18	přisazený/-á LED reflektor/-y (tělo, konzola/-y, kloby atd.)
SV 19	Přisazené svítidlo kruhové 24W, bezbarvá barva
SV 20	Nouzové závěsné nízk.Technologie, černá barva
SV 21	plovoucí svítidlo 19W, bílá barva
SV 22	Venkovní svítidla s rozptýleným světlem, výkon 24W, 3000K
SV 23	Venkovní plovoucí svítidlo 24V, 3000K
SV 24	Přisazené venkovní svítidlo 21W
SVÍTIDLA VE 2.NP	
SV 30	LED přisazené svítidlo kruhové, 1881 lm, 22,6 W, 4000K
SV 31	LED přisazené svítidlo kruhové, 1428lm, 19,3W, 4000K
SV 32	LED panel bez okrajového 3316lm, 47W, 4000K
SV 33	Nouzové závěsné slim / technologie
SV 34	Venkovní svítidla s dopplerovým světlem, výkon 24W 3000K
SV 35	Přisazené/-á svítidlo/-a LED 40W, 3600lm, 4000K, IP65

LEGENDA

Značka	Popis
	kancelář a zásuvka v provedení zapuštěném, IP 20
	kancelář a zásuvka v provedení zapuštěném, IP 44
3P+N+PE+TN-S	zásuvka v provedení zapuštěném, 400V, 32A, IP 44
	zásuvka v provedení zapuštěném, IP 20 - s vyšr. proti přepětí typ 3
	silnoproud systému DALI (vč. zdroje a el. krabice)
	vícežilový vodič nn
	kabelový žlab
DSE	protipožární ušlechtilý protokol
	Centrální klíč - Vypíná při požáru
	Total stop - Při požáru nevypíná. Vypíná jen v nebezpečí
	suchomontáž ochranného zapuštěného z nerezavějí vrstvou 125x152mm
230V 1 mod	čtyřfunkční snímač/ovladač 230 V, 2+2 tl.
	elektronický/ovladač tlačítkové IP 20, min. IP 44
	nástěnný stroj pro automat. ovládání/ovládač pásů/ a autom. vodorovných žaluzií
	automat. spínač/vč.el.zásuvky
	automat. vodovodní baterie
	SYSTÉM PRO NOUZOVOU SIGNALIZACI dle vyh. č. 398/2009 Sb
	transformátor 230V/15V AC (SELV)
	kontrolní modul s alarmem
	signální / nástěnná tlačítka
	tlačítko signální tahové (se skříňkou)

Prostředí (vnější vlivy)	viz "pracovní příloha 1Z	
Napěťová soustava		3PEN ef. 50Hz 230/400V/TN-C
Ochrana před úrazem elektrickým proudem - při poruše	normální	automatickým odpojováním od zdroje ze sítě
	doplňková	doplňujícím pospojováním - průřezným pramenem 30 mA
Barevné značení vodičů dle ČSN 33 0165		

VŠECHNA PRÁVA VYHRAZENA
REPRODUKCE TETO DOKUMENTACE NEBO JEJÍ ČÁSTI BEZ PŘEDCHOZÍHO SOUHLASU ZPRACOVATELE - FIRMY ING. OLDŘICH DIVIŠ ELEKTROSERVIS - JE ZAKÁZÁNA !!!

Ing. Oldřich DIVIŠ, 671 31 Uhanice č. 144, projekce, montáže, revize
Ing. Oldřich DIVIŠ
I.Ban BEMERAD
DPS
13 - 24
1 : 50
30
09 / 2024
D.1.4.5._1