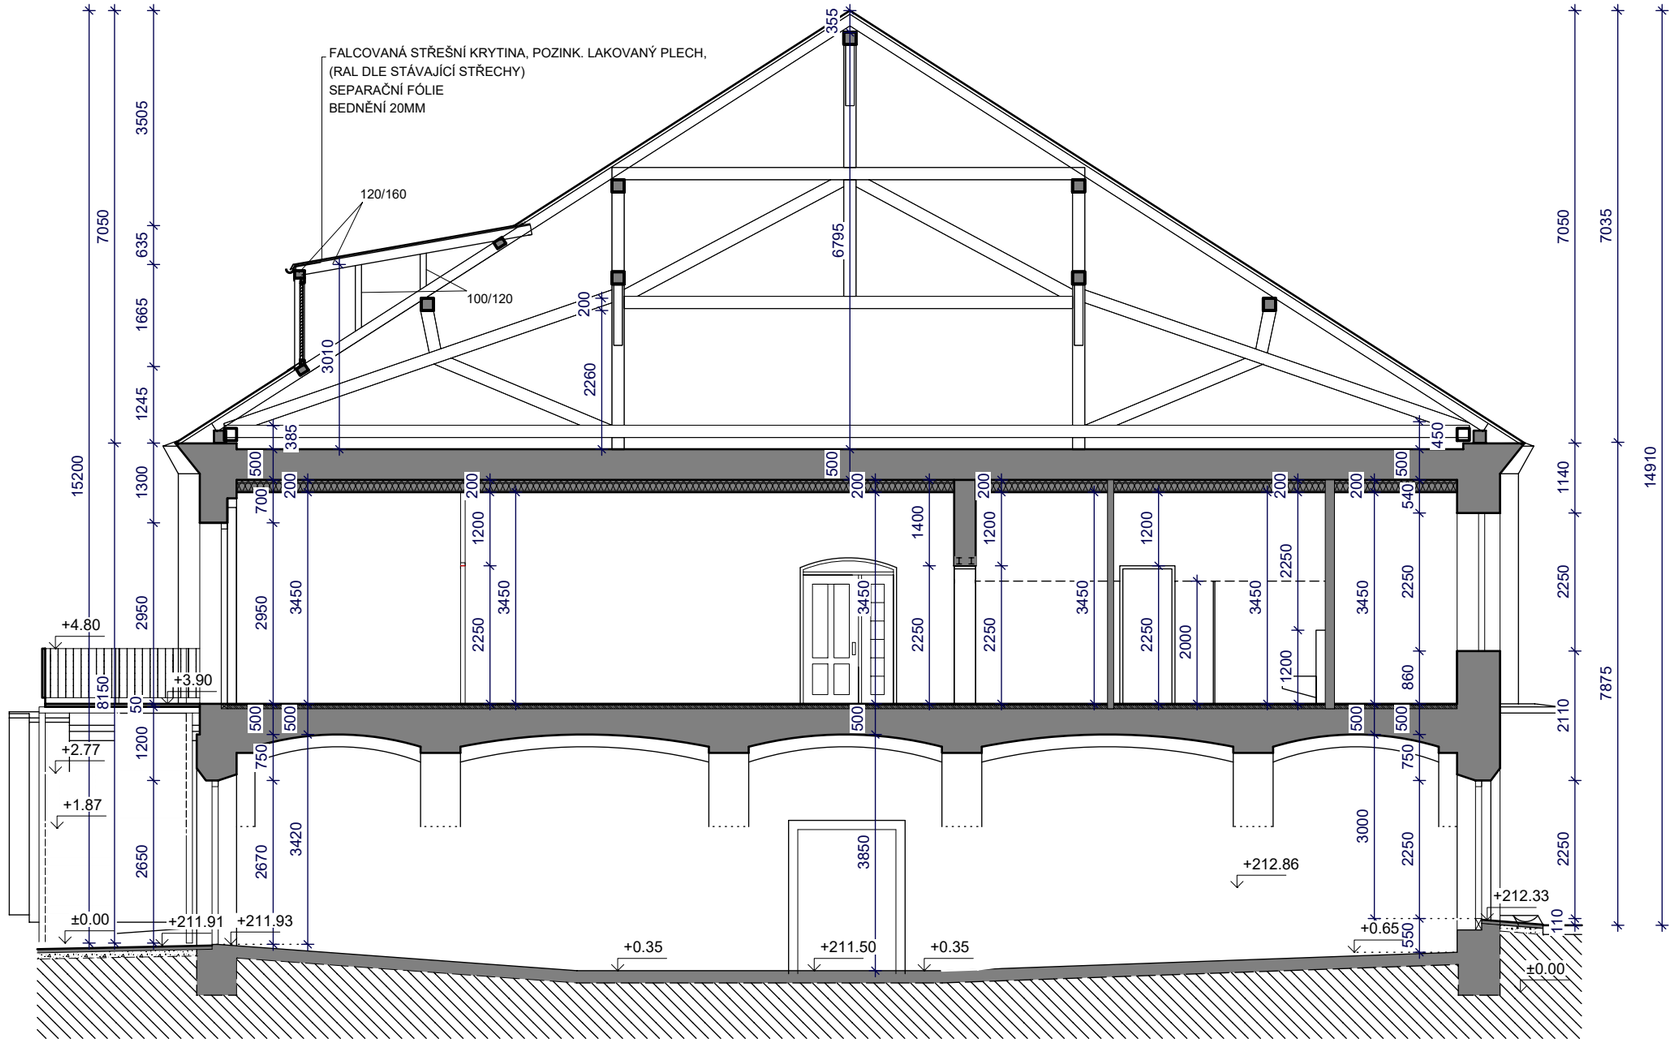

NÁZEV STAVBY	**Jízdárna Louckého kláštera ve Znojmě II.etapa**
INVESTOR	MĚSTO ZNOJMO, Obroková 1/12, 66922 Znojmo
KATASTRÁLNÍ ÚZEMÍ	Znojmo-Louka 793574
MÍSTO STAVBY	Loucká ulice
HLAVNÍ ARCHITEKT	ING. ARCH. MARTIN NAVRKAL, PH.D.
ZODPOVĚDNÝ PROJEKTANT	ING. ARCH. MARTIN NAVRKAL, PH.D.
VYPRACOVAL	ING. ARCH. PAULA PEKOVÁ
OBJEKT	SO 01
STUPEŇ	DPS
PROFESE	D.1.1 ARCHITEKTONICKO-STAVEBNÍ ŘEŠENÍ
DATUM	06/2024
NÁZEV VÝKRESU	STÁVAJÍCÍ STAV - ŘEZ
MĚŘÍTKO	1:150
ČÍSLO VÝKRESU	D4
ZAKÁZKA Č.	
PARÉ	

Atelier GNS s.r.o.
Krátká 1778/9, 66902 Znojmo
www.ateliergns.com, info@ateliergns.com