8–8

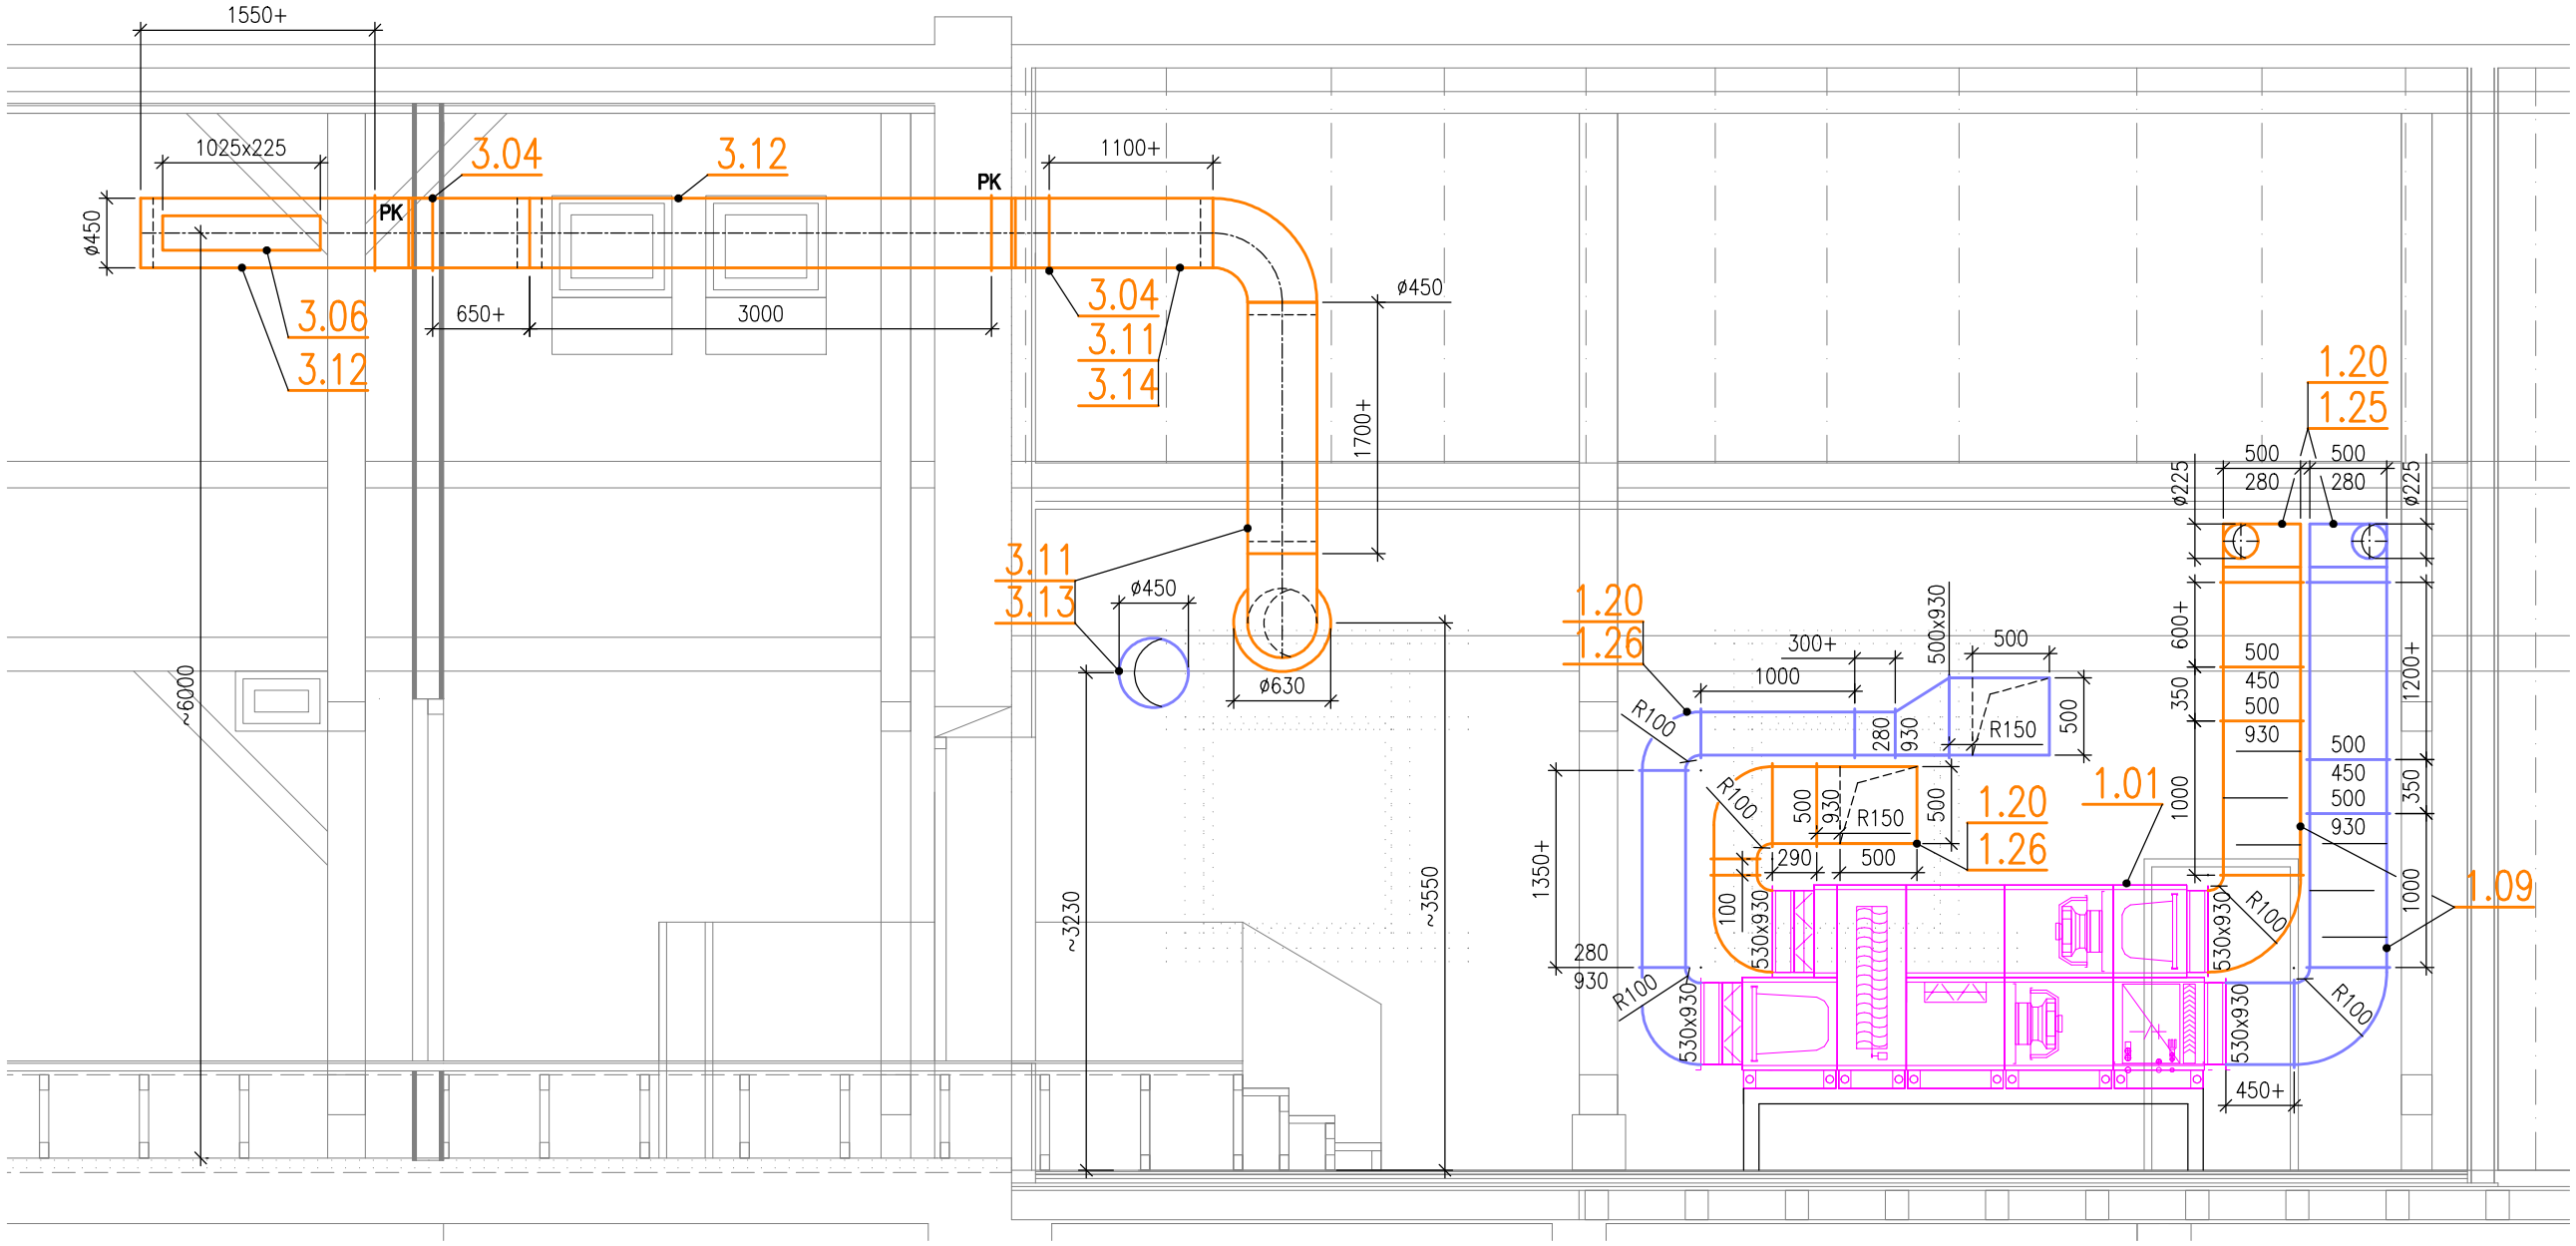

Poznámky:

Viditelné kruhové potrubí v 1.NP až 3.NP mimo půdu bude opatřeno nátěrem odsouhlaseným s architektem.

Požární a tepelné izolace:

p.č.1.24 - Tepelná izolace společného plechového sacího a výtlačného potrubí v prostoru půdy a strojovny min. plsť tl. 80 mm s Al. polepem
- potrubí mezi strojovnou a předizolovaným potrubím bude vloženo plechové, tento úsek izolovat p.č.1.24
- společné sací a výtlačné potrubí nacházející se ve strojovně bude rovněž takto izolováno

p.č.1.25 - Tepelná izolace plechového potrubí pro zařízení č.1 ve strojovně ve 3.NP
- min. plsť tl. 60 mm s Al. polepem

p.č.1.26 - Kaučuková izolace kruhového potrubí pro zařízení č.1
- ve 3.NP - kaučuková samolepící tl. 25 mm s Al polepem

p.č.1.27 - Protipožární izolace, odolnost EI 60 min. Tloušťka 60 mm. Požárně odolné VZT potrubí typu A.
- od p.ú. - strojovna po PK vložené ve stropě mezi 1.NP a 2.NP

p.č.2.13 - Kaučuková izolace potrubí pro zařízení č.2
- ve 3.NP - kaučuková samolepící tl. 25 mm s Al polepem

p.č.3.13 - Tepelná izolace plechového potrubí pro zařízení č.3 ve strojovně ve 3.NP
- min. plsť tl. 60 mm s Al. polepem

p.č.3.14 - Protipožární izolace, odolnost EI 60 min. Tloušťka 60 mm. Požárně odolné VZT potrubí typu A.
- u odvodního potrubí od p.ú. strojovna nad stropem po PK ve stěně mezi půdou a chodbou 302

p.č.4.08 - Kaučuková izolace potrubí pro zařízení č.4 ve 3.NP - kaučuková samolepící tl. 25 mm s Al polepem

Zodpovědný projektant:	Ing. Marek CZUDEK	Vypracoval:	Ing. Marek CZUDEK
Místo stavby :	Znojmo-Louka (793574), parc.č. 24/3, ulice Loucká	Kraj :	Jihomoravský
Investor :	MĚSTO ZNOJMO, Obroková 1/12, 66922 Znojmo		

bb klima 99
klimatizace – vzduchotechnika
Cihlářská 3731/10, 669 02 ZNOJMO
projekce@bbklima.cz, tel.:515224122

Název stavby :

Jízdárna Louckého kláštera ve Znojmě II.etapa

D.1.4.2. Vzduchotechnika

Formát	8xA4
Datum	10/2024
Stupeň	DPS
Měřítko	1:50

Obsah :

Řez 8

Archivní číslo	Dokument
24-18	09