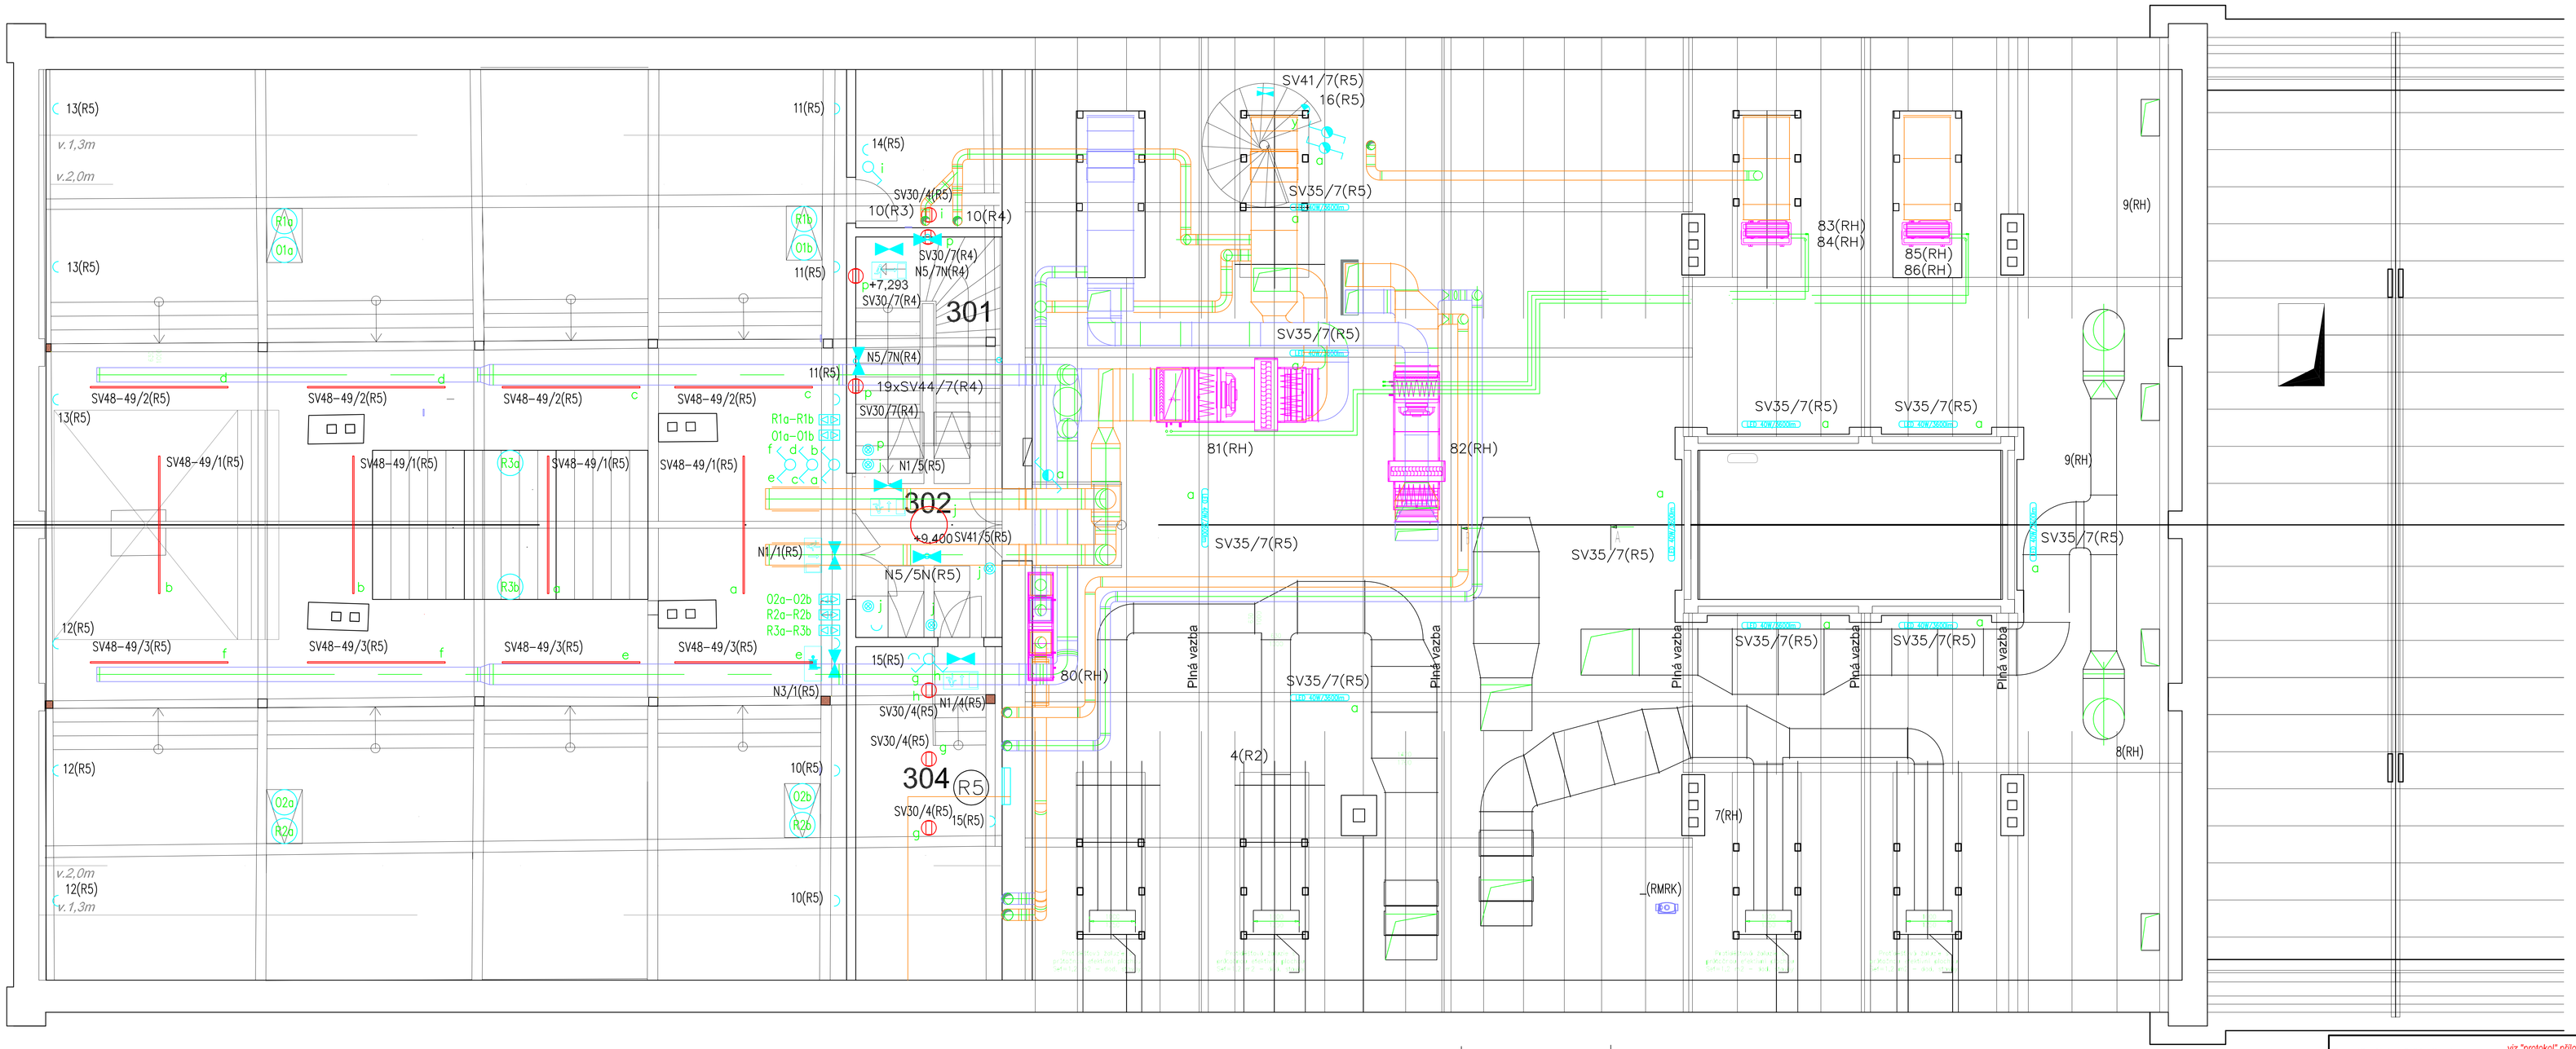

301	SCHODIŠTĚ	19,22
302	CHODBA	12,91
303	KREATIVNÍ VÝSTAVNÍ PROSTOR - ATELIÉR	298,93
304	TECHNICKÁ MÍSTNOST	18,00
305	PODA	455,74
	CELKOVÁ PLOCHA MÍSTNOSTÍ	801,00

Pozn.: Plocha místností v podkroví je započítána od p.v. 1,3m

LEGENDA SVÍTIDEL

Značka	Popis
NOVĚ NAVRŽENÁ SVÍTIDLA	
SV 40	*Přisazené / závěsné svítidlo LED 63W, 4000K, 8700lm*
SV 41	*Přisazené / kruhové svítidlo LED 60W, 4000K, 5100lm*
SV 42	*závěsné svítidlo 40W E27, 4000K, 2800lm*
SV 43	*vestavné svítidlo do SDK 25W, 4000K, 2480lm*
SV 44	*Pozční osvětlení schodiště 1W, 4000K, 90lm*
SV 45	*závěsný LED panel 44W, 4000K, 5250lm*
SV 46	*přisazený LED panel 44W, 4000K, 5250lm*
SV 47	*přisazený LED panel 44W, 4000K, 5250lm, DALI*
SV 48	*Lištový LED reflektor 27W, 4000K, 3100lm*
SV 49	*lištový systém 3F 3bm, černá barva*
SV 50	*venkovní LED svítidlo 15W, 4000K, IP 44*
NOUZOVÁ SVÍTIDLA	
N1	*nouzové LED svítidlo 2W, svítící stále / svítící při výpadku, IP 40 s piktogramem,3h*
N2	*nouzové LED svítidlo – pro sál*
N2	*nouzové LED svítidlo 2W, IP 40 s piktogramem pro hydrant, 3h*
N2	*nouzové LED svítidlo 2W, IP 40 s piktogramem pro hasící přístroj, 3h*
N5	*nouzové LED svítidlo – pro únikovou cestu*

LEGENDA SVÍTIDEL

Značka	Popis
NAVRŽENÁ SVÍTIDLA V 1.NP	
SV 01	*závěsné LED svítidlo 195W, 27098lm, vyz. úhel 90st., 4000K, DALI, černá barva*
SV 02	*3F LED reflektor 35W, 4058lm, vyz. úhel 40st., 4000K, DALI, černá barva*
SV 03	*3F LED reflektor 35W, 4058lm, vyz. úhel 40st., 4000K, ON/OFF, černá barva*
SV 04	*3F LED reflektor 35W, 4058lm, vyz. úhel 40st., 4000K, ON/OFF, černá barva*
SV 05	*3F LED reflektor 35W, 4058lm, vyz. úhel 40st., 4000K, ON/OFF, černá barva*
SV 06	*Závěsné svítidlo LED, 3000K, 5421 lm, 51,0 W, černá barva*
SV 07	*LED přisazené svítidlo kruhové, 1981 lm, 22,6 W, 4000K, černá barva*
SV 08	*LED přisazené svítidlo kruhové, 1408lm, 15,3W, 4000K, černá barva*
SV 09 – SV 18	*příslušenství k LED reflektorům (lišty, koncovky, spojky atd.)*
SV 19	*Přisazené svítidlo kruhové 24W, šedostříbrná barva*
SV 20	*Nouzové osvětlení (tm) Technologie, černá barva*
SV 21	*poziční svítidla 1W, bílá barva*
SV 22	*Venkovní svítidla s rozptýleným světlem, výkon 24W, 3000K*
SV 23	*Venkovní pozční svítidla 2W, 3000K*
SV 24	*Přisazené venkovní svítidlo 21W*
NAVRŽENÁ SVÍTIDLA VE 2.NP	
SV 30	*LED přisazené svítidlo kruhové, 1981 lm, 22,6 W, 4000K*
SV 31	*LED přisazené svítidlo kruhové, 1408lm, 15,3W, 4000K*
SV 32	*LED panel bez rámu napětový, 3319lm, 47W, 4000K*
SV 33	*Nouzové osvětlení (tm) Technologie*
SV 34	*Venkovní svítidla s rozptýleným světlem, výkon 24W 3000K*
SV 35	*Prachotěsné svítidlo LED 40W, 3600lm, 4000K, IP65*

LEGENDA

Značka	Popis
	spínač a zásuvka v provedení zapuštěném, IP 20
	spínač a zásuvka v provedení zapuštěném, IP 44
3+N+PE/32A	*zásuvka v provedení zapuštěném, 400V, 32A, IP 44*
	zásuvka v provedení zapuštěném, IP 20 - s ochr. proti přepětí typ 3
	stmívač systému DALI (vč. zdroje v el. krabici)
	vícenásobné vedení nn
	kabelový žlab
	protipožární utěsnění prostupů
	Central stop - Výpni při požáru
	Total stop - Při požáru nevypínej. Vypni jen v nebezpečí.
HOPX	*svorkovnice ochranného pospojování v instalační krabici 125x152mm*
DOPLŇ. POSPOJOVÁNÍ	*doplňující pospojování CY4 zž, CY6 zž*
	elektroinstalační krabice IP 20, min. IP 44
	napájecí zdroj pro automat. splachovače písoárů a autom. vodovodních baterií
	automat. splachovač písoárů
	automat. vodovodní baterie
	SYSTÉM PRO NOUZOVOU SIGNALIZACI dle vyhl. č. 398/2009 Sb
	transformátor 230V/15V AC (SELF)
	kontrolní modul s alarmem
	signální / resetovací tlačítko
	tlačítko signální tahové (se šňůrou)

Prostředí (vnější vlivy)		viz "protokol" příloha TZ
Napětová soustava		3PEN stř. 50Hz 230/400V/TN-C
Ochrana před úrazem elektrickým proudem - při poruše	normální	automatickým odpojením od zdroje v síti TN-C
	doplněná	- doplňujícím pospojováním - proudovým chráničem 30 mA
Barevné značení vodičů dle ČSN 33 0165		

VŠECHNA PRÁVA VYHRAZENA

REPRODUKCE TÉTO DOKUMENTACE NEBO JEJÍ ČÁSTI BEZ PÍSEMNÉHO SOUHLASU ZPRACOVATELE - FIRMY ING. OLDŘICH DIVIŠ ELEKTROSERVIS - JE ZAKÁZÁNA !!!

Ing. Oldřich DIVIŠ, 671 31 Únanov č. 144, projekce, montáže, revize

Zodpovědný projektant: Ing. Oldřich DIVIŠ
Projektant: Libor SEMERÁD
Stupeň: DPS

Zak. č.: 13 - 24

Č. paré:

Akce:
Jodárna Louckého kláštera ve Znojmě
SO 01 STAVEBNÍ ÚPRAVY OBJEKTU JÍZDÁRNY:
D.1.4.5. SILNOPROUDÁ ELEKTROTECHNIKA, VČ. OCHRANY PŘED BLESKEM
KOMPLETNÍ ŘEŠENÍ - ROZDĚLENÍ NA ETAPY 1/2 VE VÝKAZU VÝMĚR

Měřítko: 1 : 50

Formát A4: 18

Název: ROZVODY V PODKROVÍ

Datum: 09 / 2024

Investor: MĚSTO ZNOJMO, Obroková 1/12, 66922 Znojmo

Č. výkresu: D.1.4.5._3