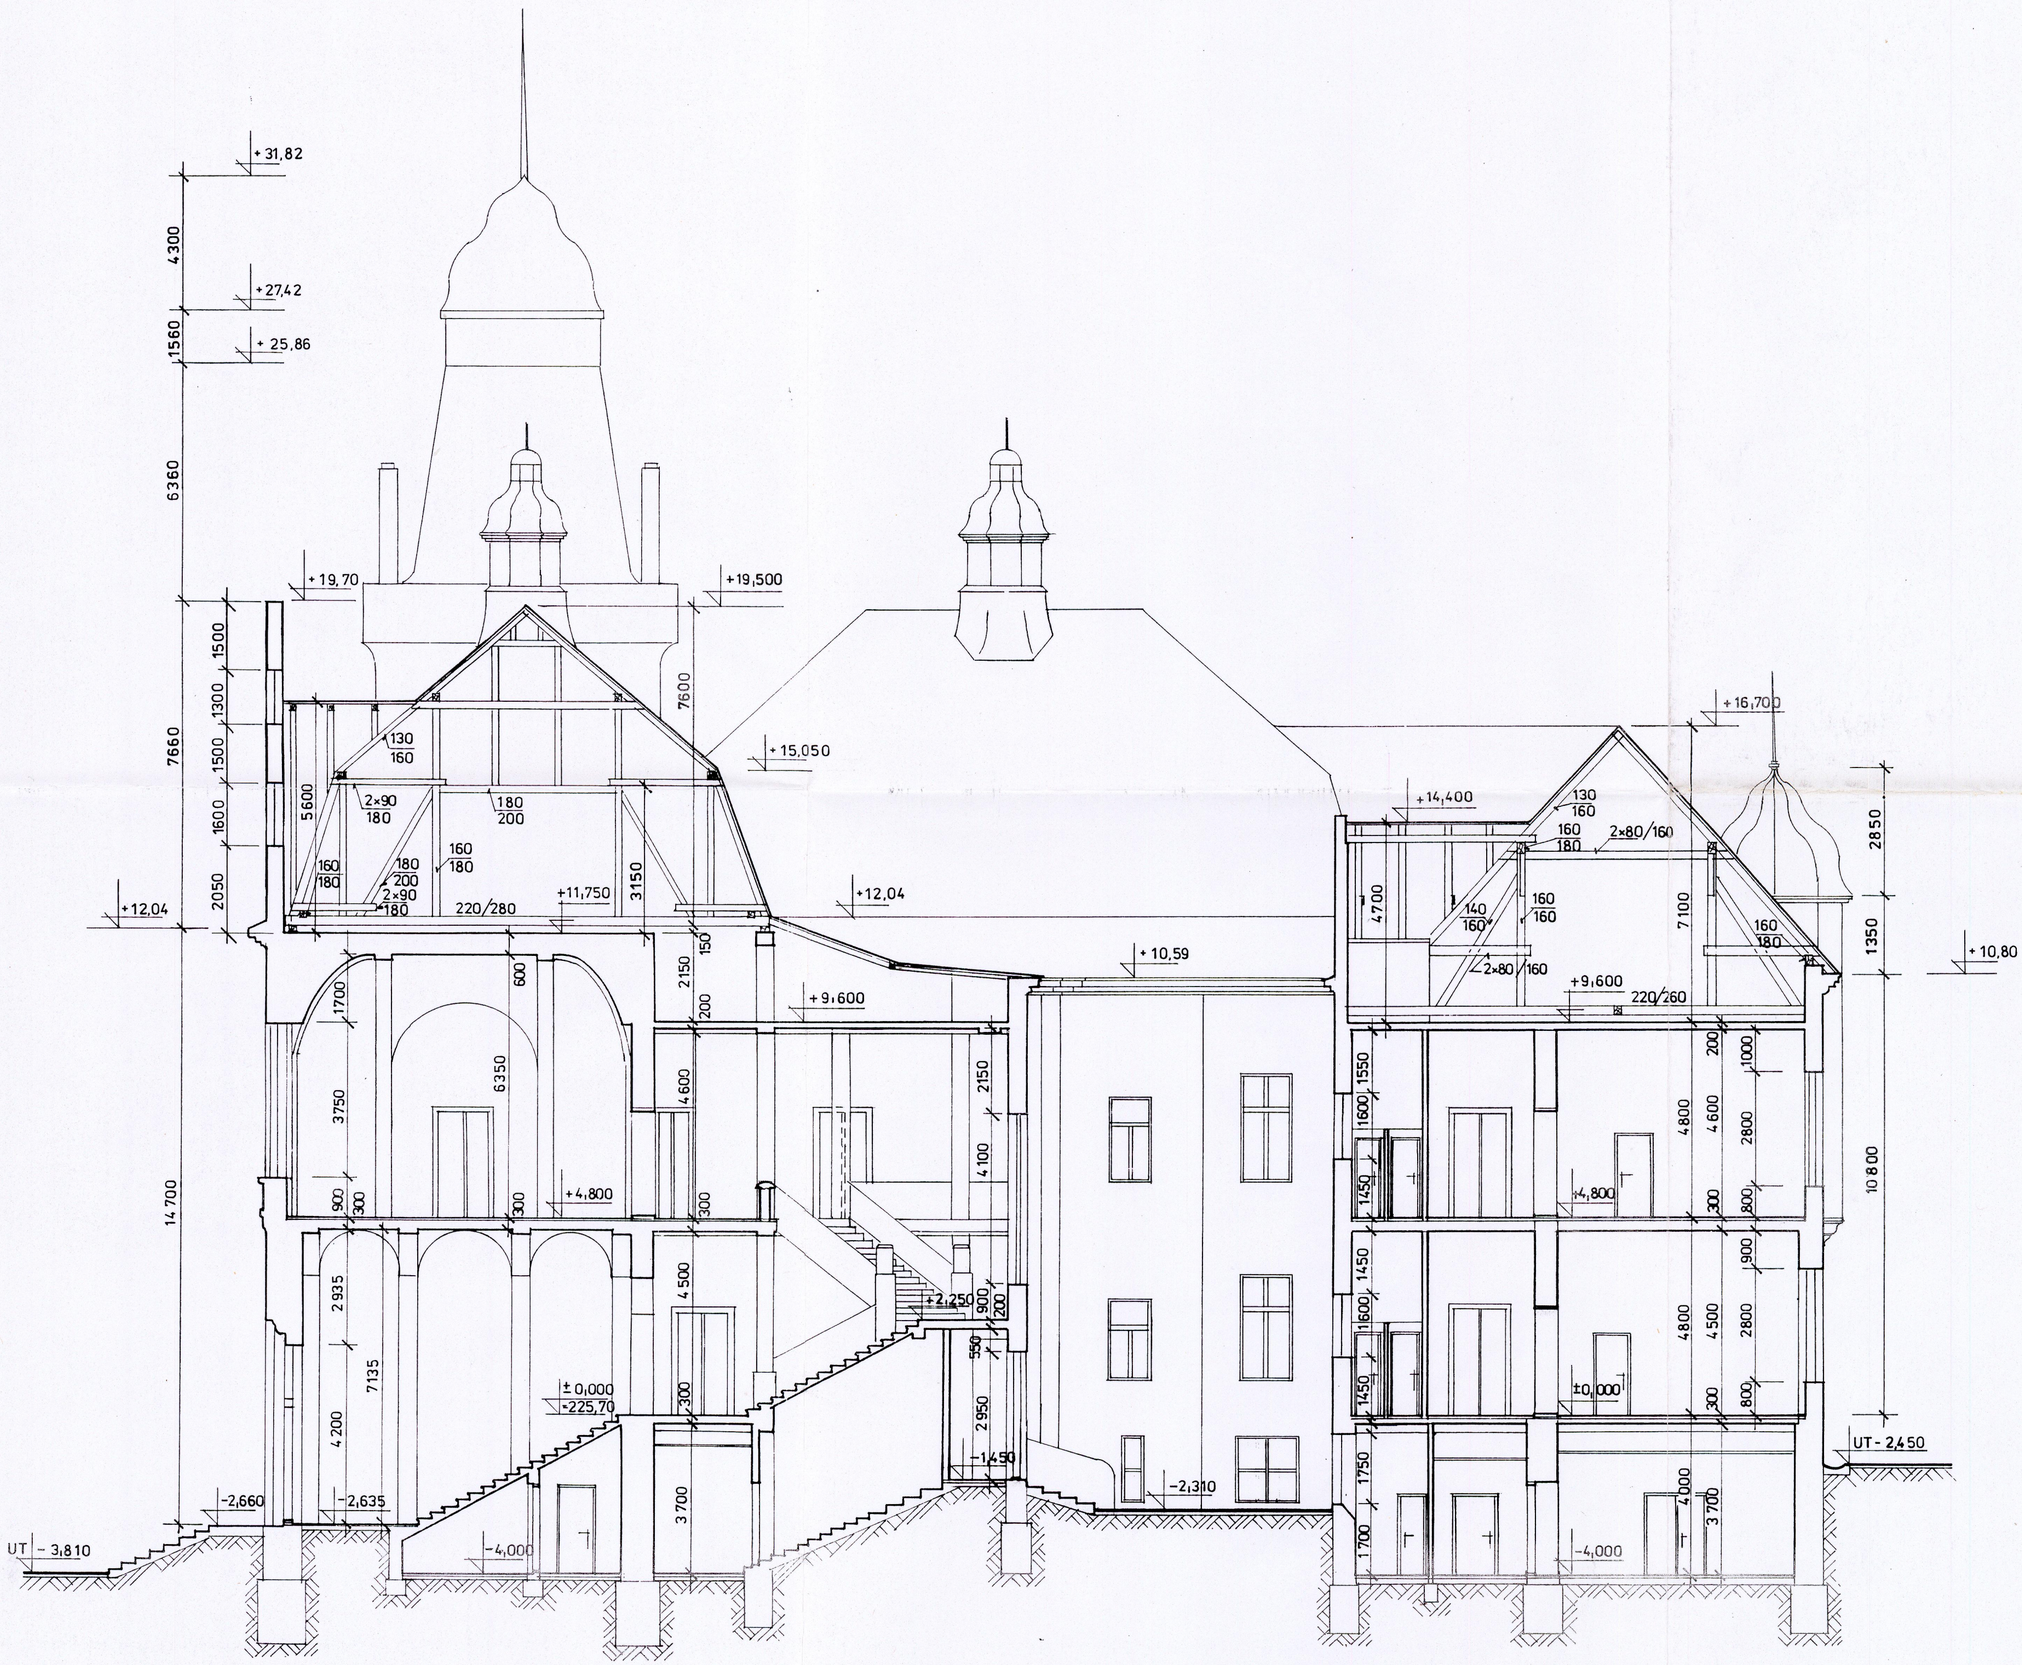

ZODPOVĚDNÝ PROJEKTANT ING. ARCH. TENGLEROVÁ	VYPRACOVAL MILADA ZÁVODNÁ	TECHNICKÁ KONTROLA ING. ARCH. PETR HAVEL	ARPIK spol. s r.o. TŘ. 28. ŘÍJNA 93 OSTRAVA 1
INVESTOR STAVBY MĚSTO OSTRAVA MO SL. OSTR	NÁZEV STAVBY SLEZSKO-OSTRAVSKÁ RADNICE		DATUM 09/95 STUPEŇ STUDIE MĚŘÍTKO 1:100
MÍSTO STAVBY SLEZSKÁ OSTRAVA	NÁZEV VÝKRESU ZAMĚŘENÍ STÁV. STAVU – ŘEZ A A		Č. ZAKÁZKY A5795 Č. V. 05