




JIH
1:200

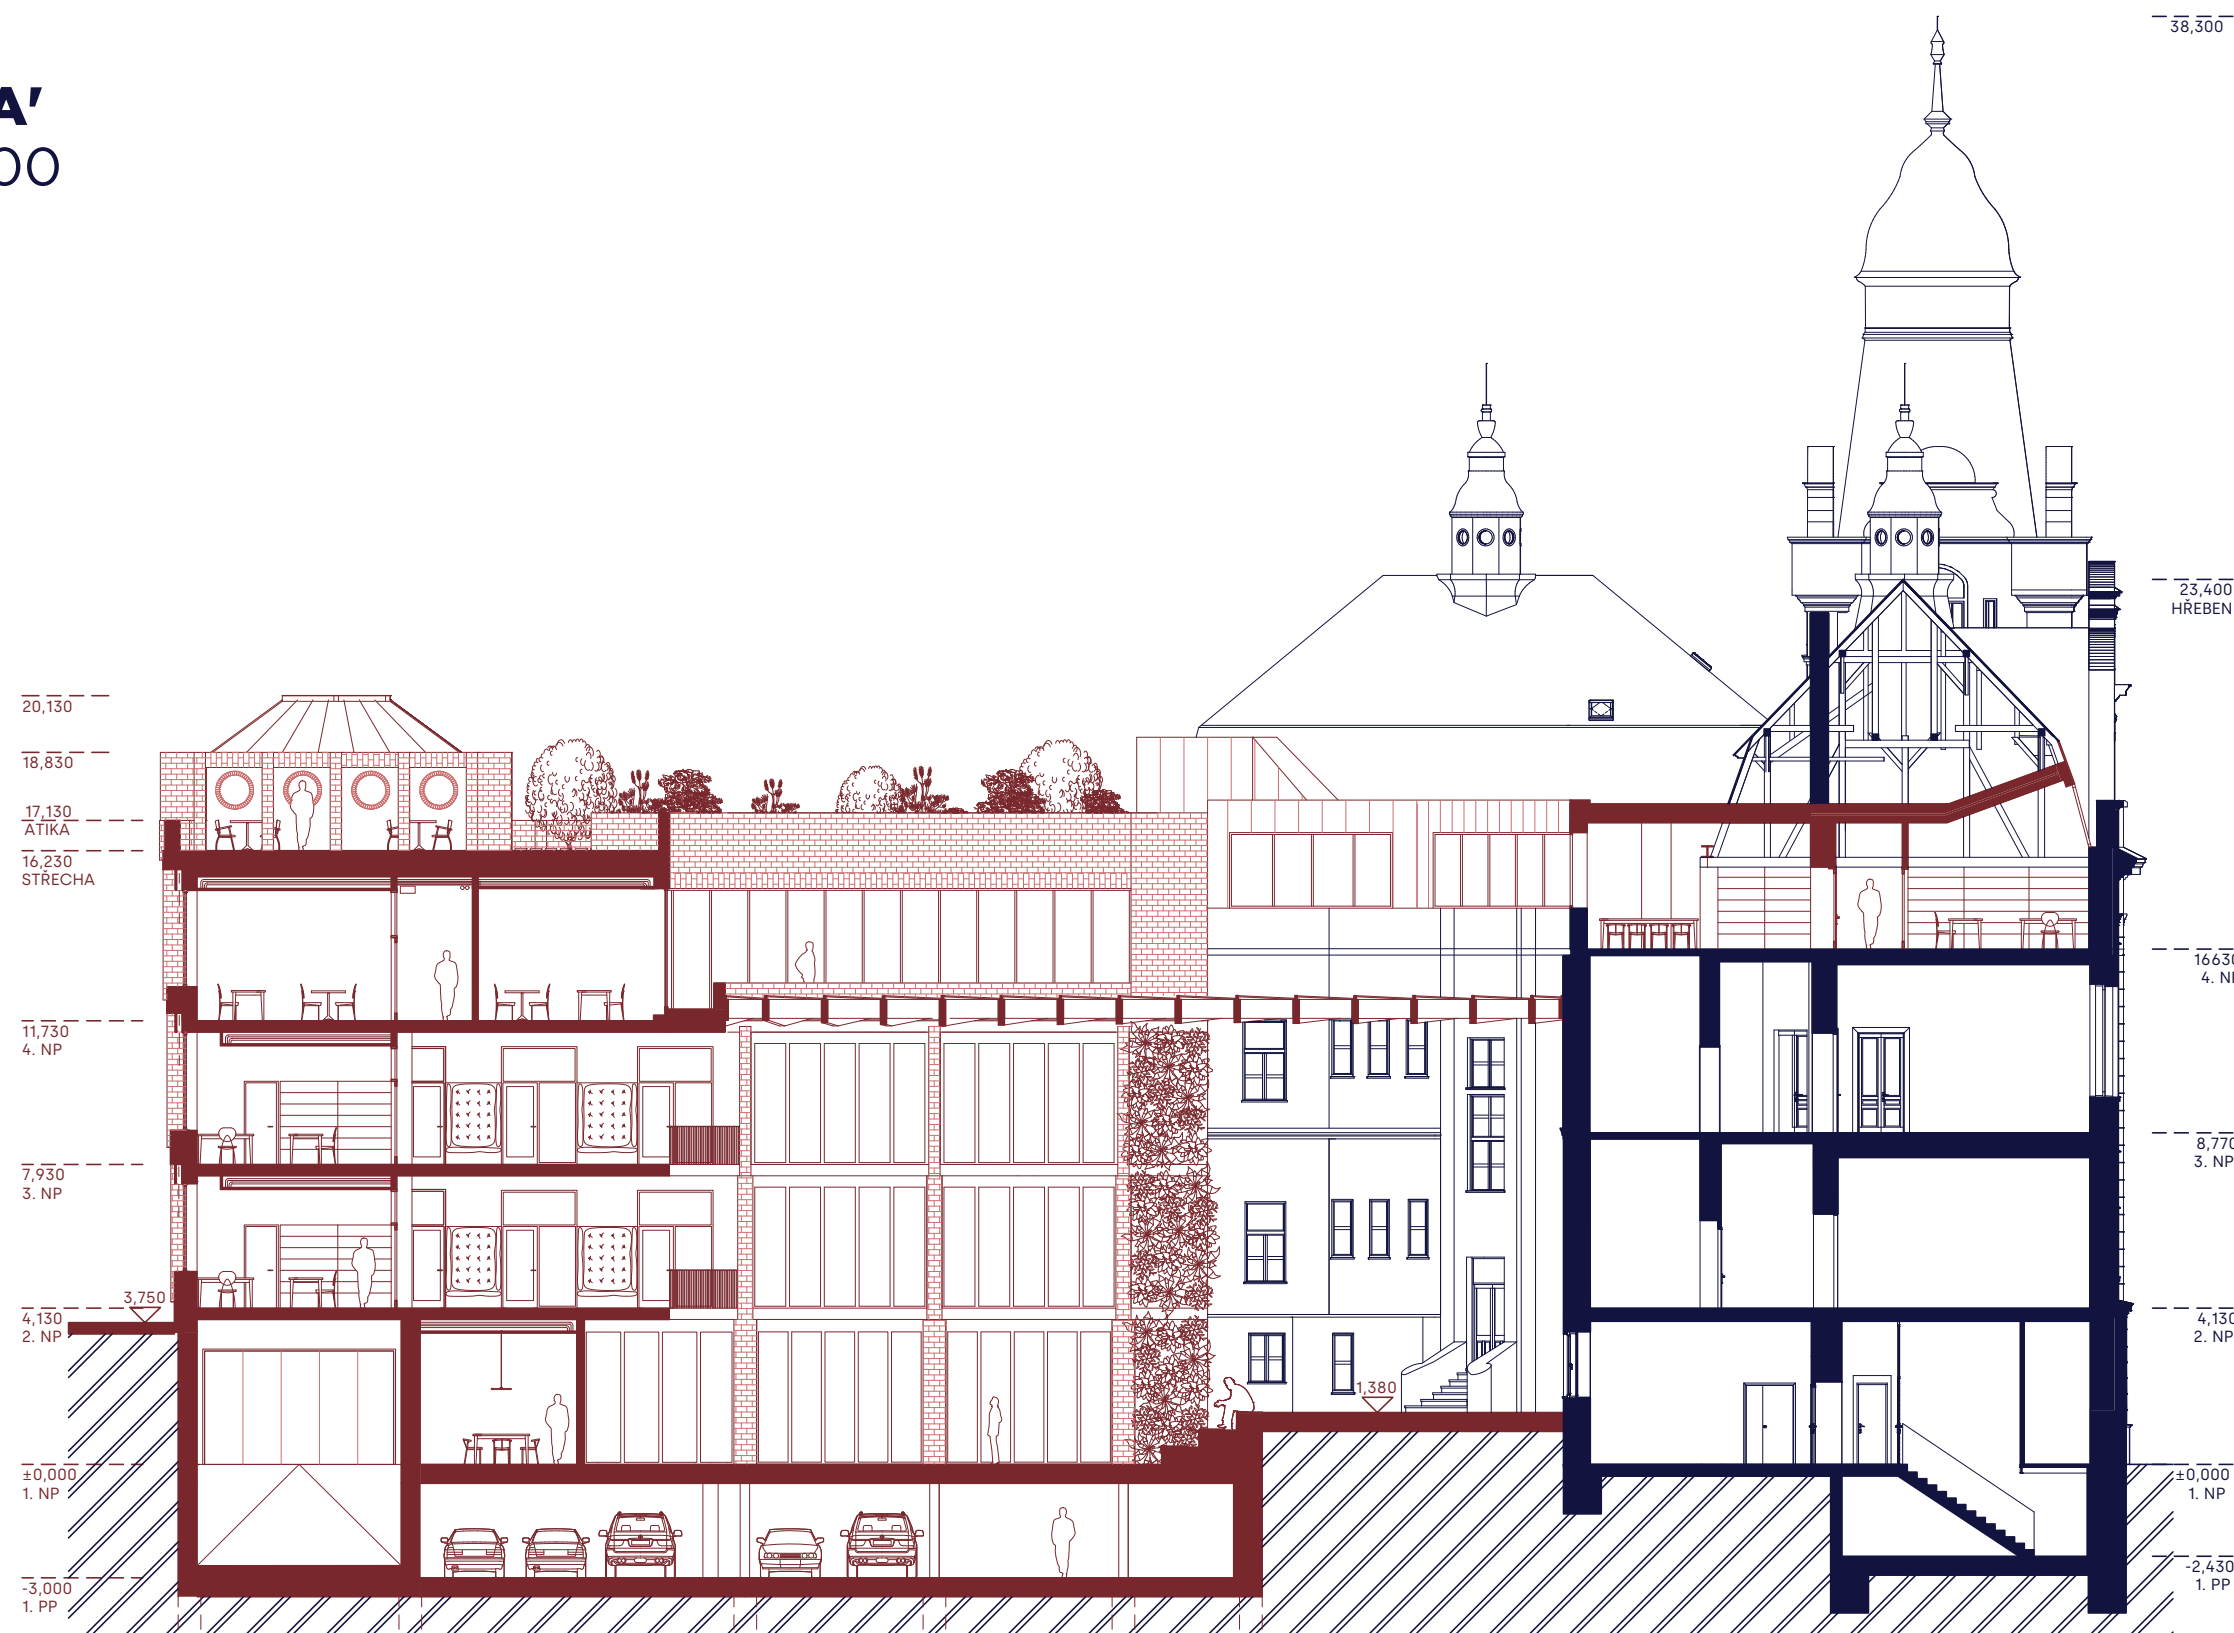



A-A'
1:200



VÝCHOD
1:200



B-B'
1:200

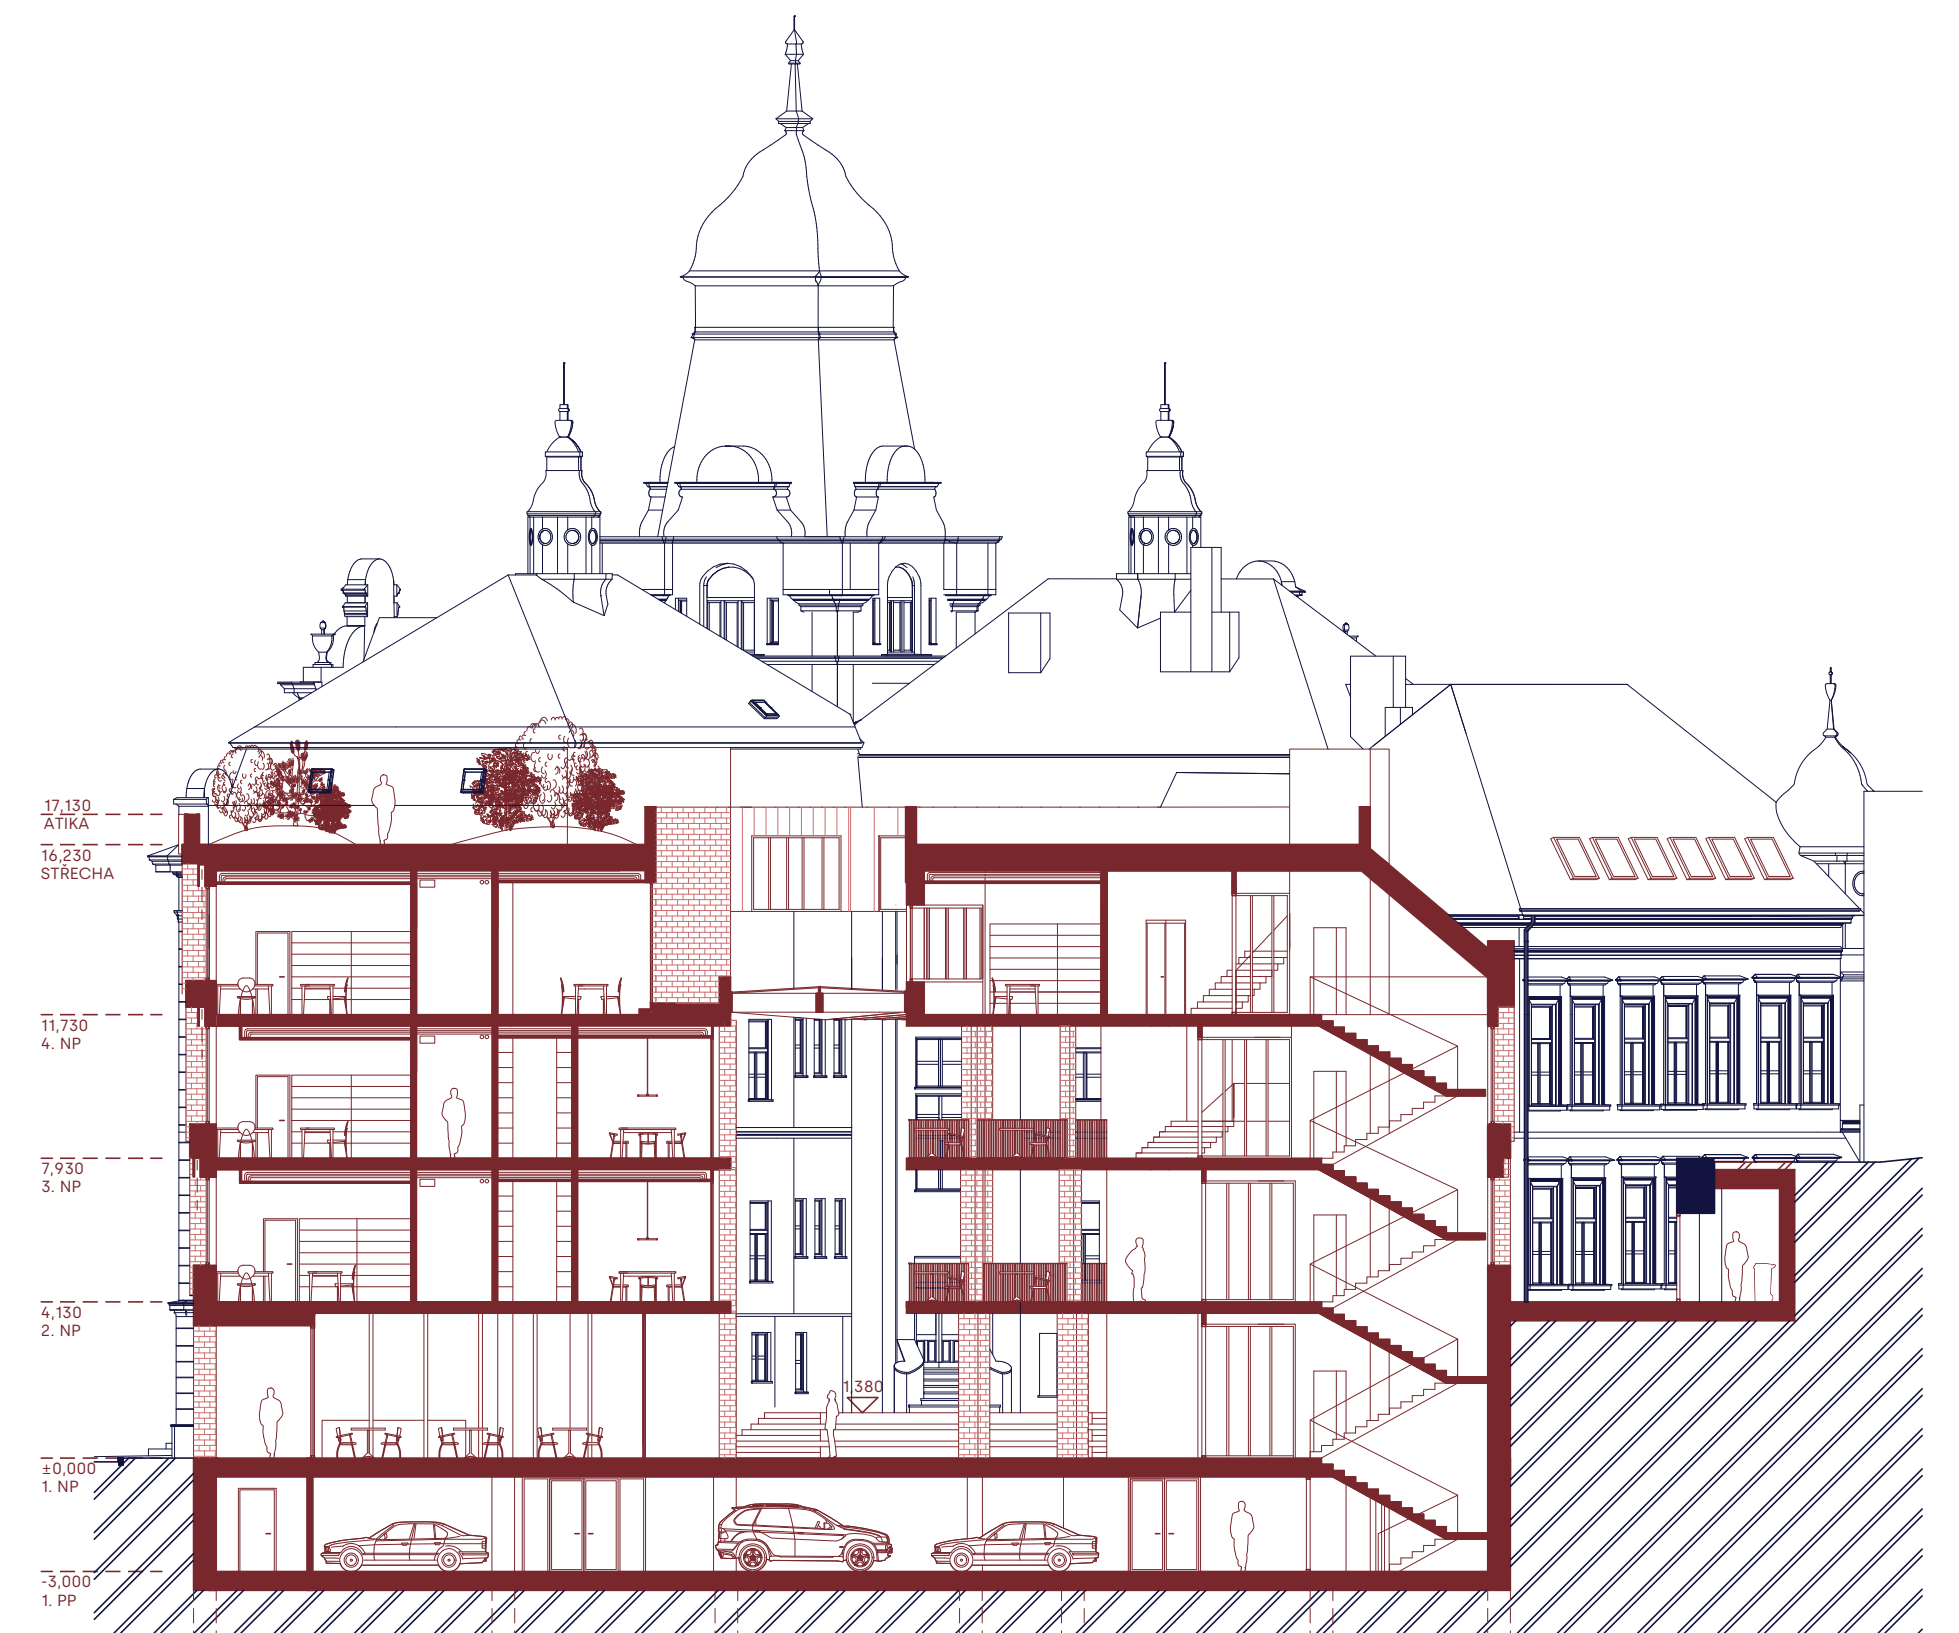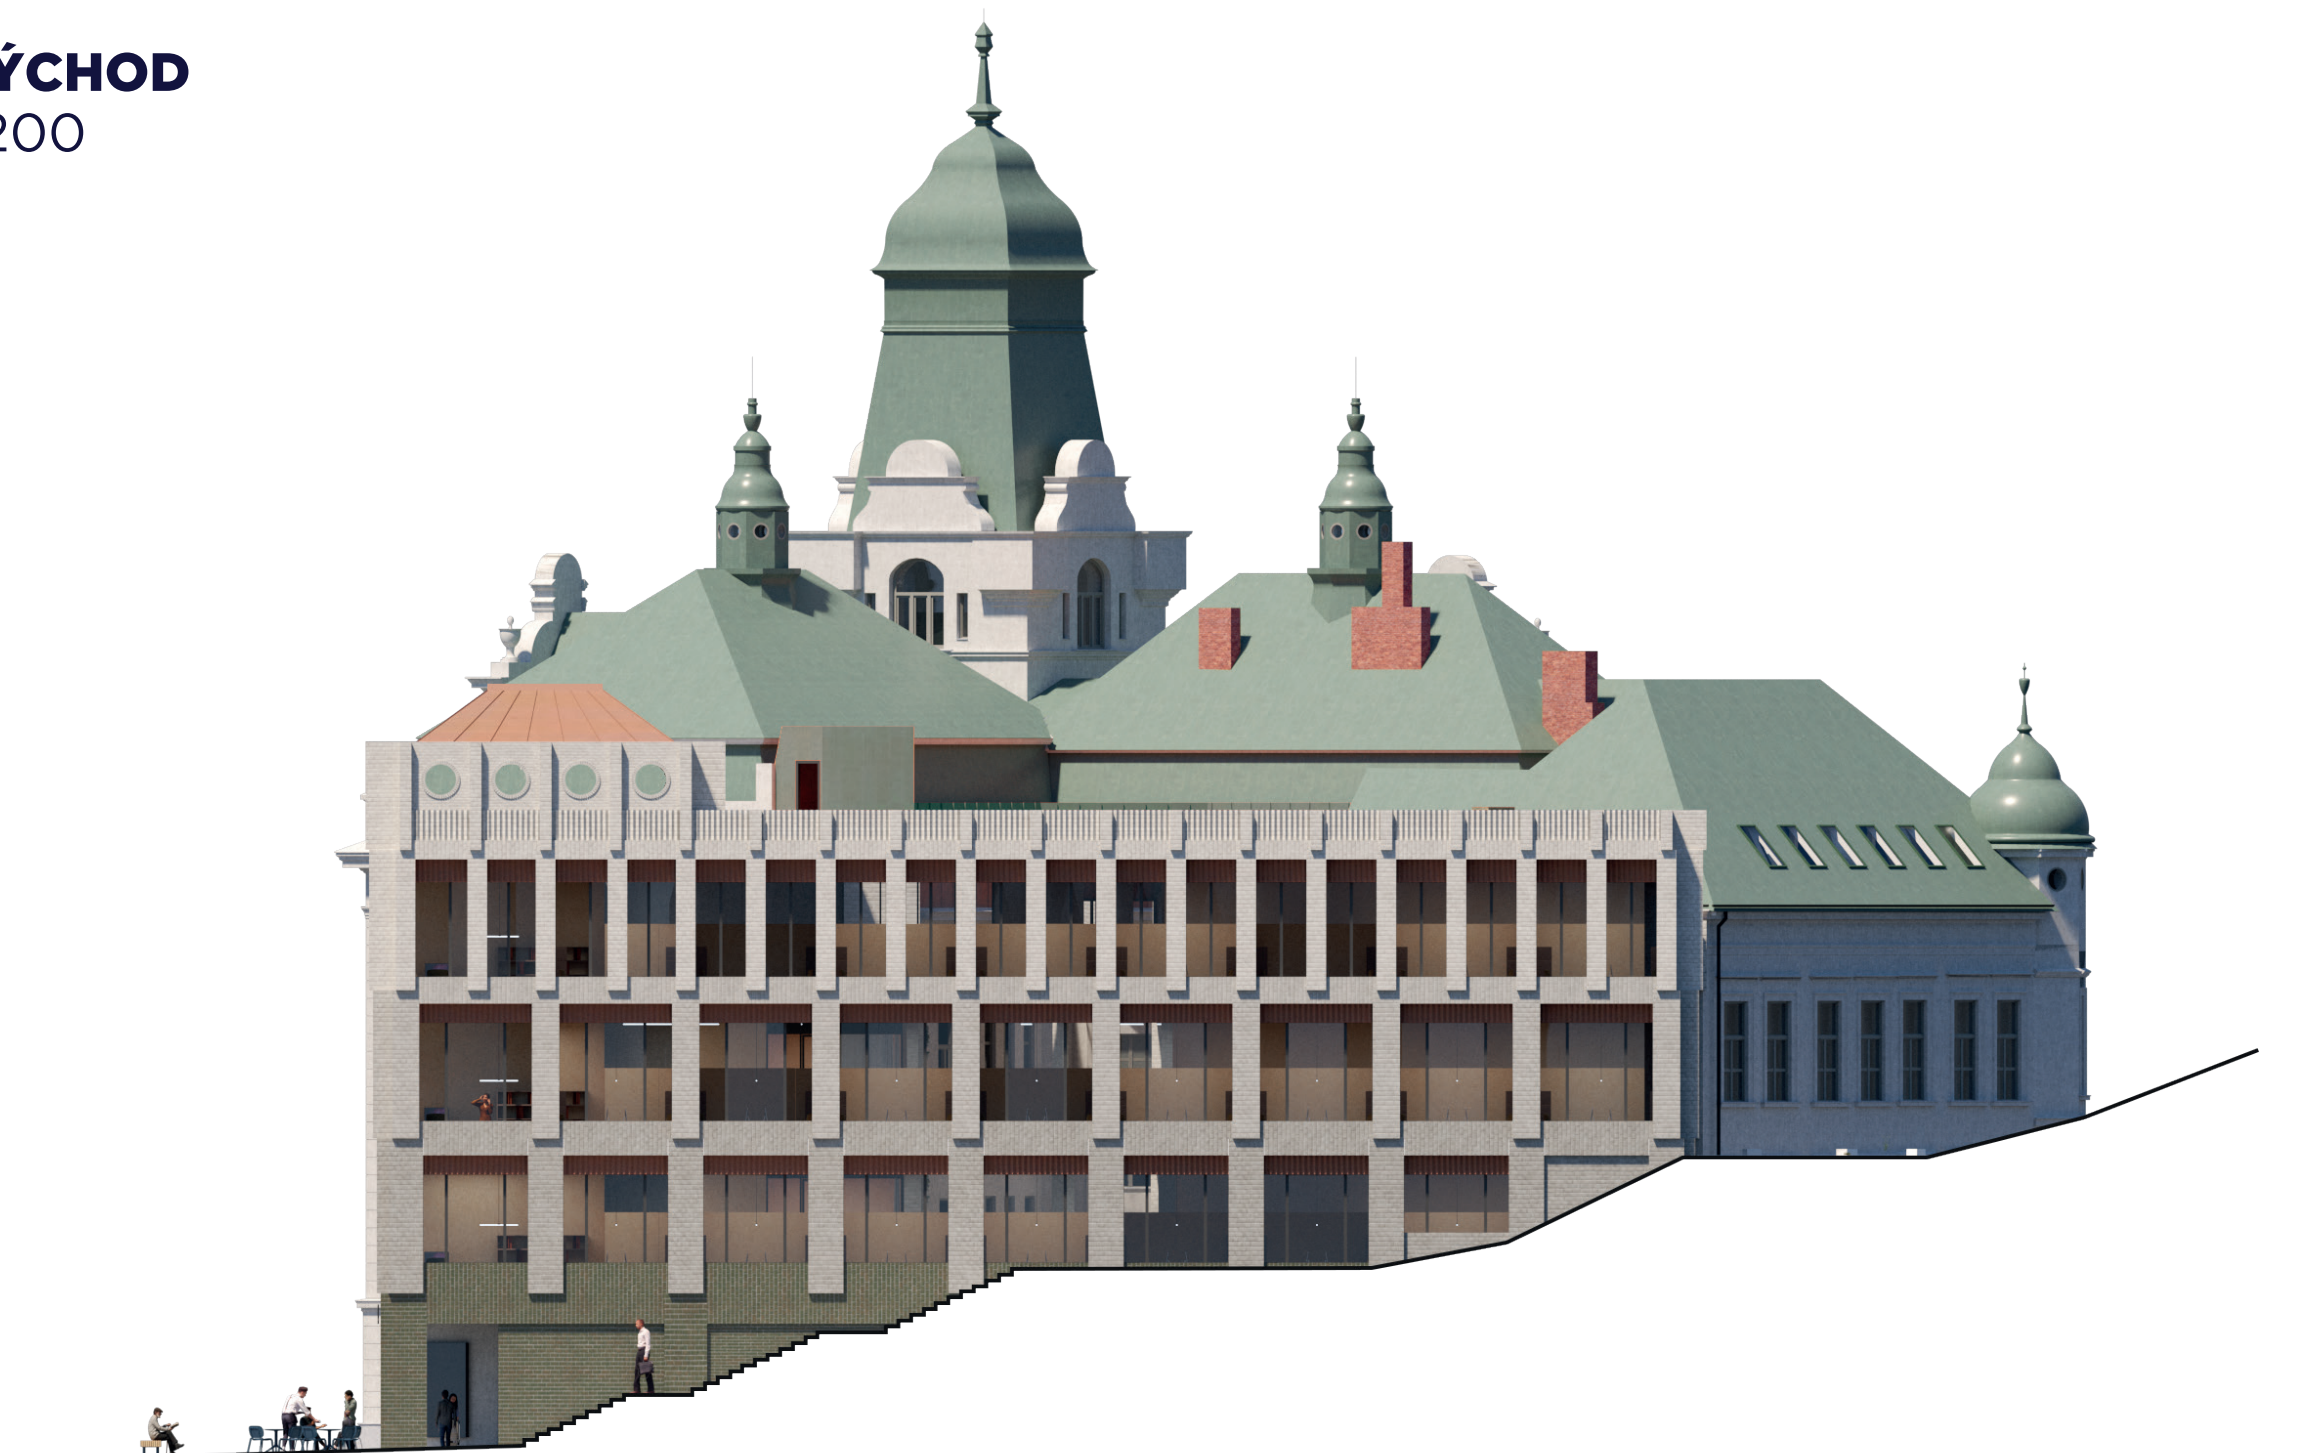

NOVÉ NÁROŽÍ
ŽIVÝ MĚSTSKÝ PARTER