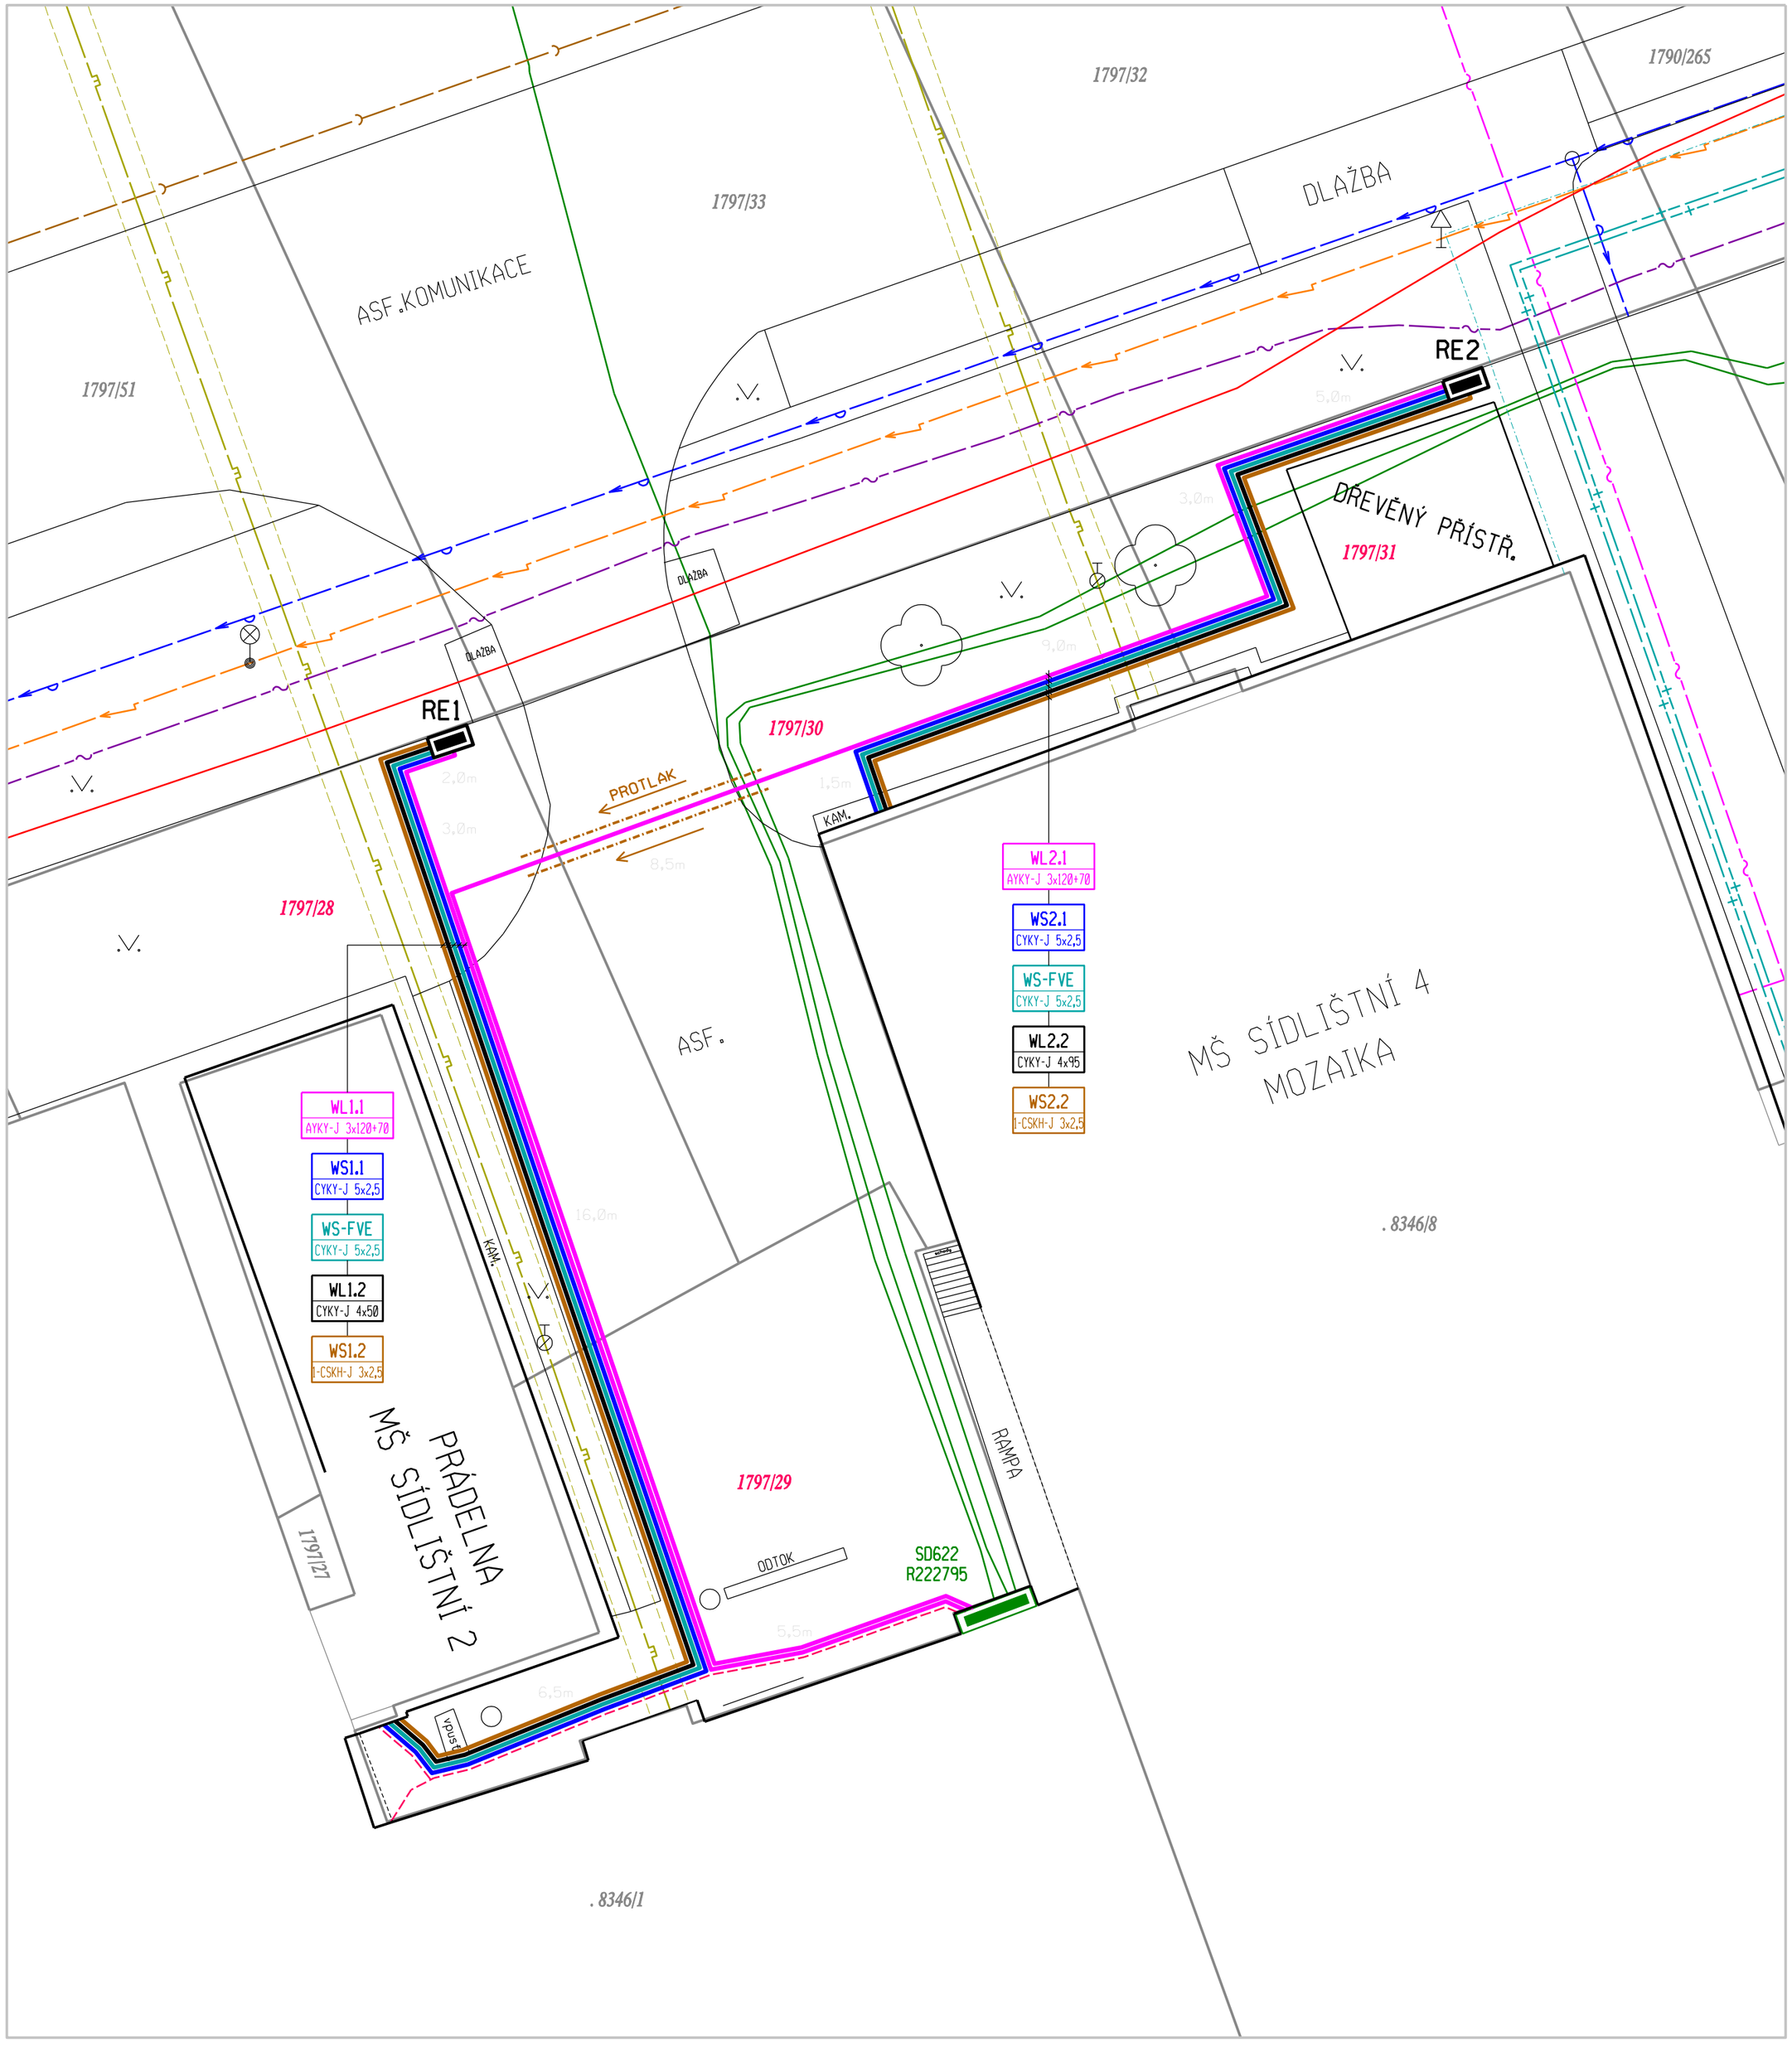

Legenda inženýrských sítí

41	- NAVRŽENÝ ELEKTROINSTALAČNÍ ROZVOD NN - PODZEMNÍ
41	- NAVRŽENÝ ELEKTROINSTALAČNÍ ROZVOD NN - PODZEMNÍ
49	- STÁVAJÍCÍ ELEKTROROZVOD VN - PODZEMNÍ (EG.D
49	- STÁVAJÍCÍ ELEKTROROZVOD NN - PODZEMNÍ (EG.D)
50	- STÁVAJÍCÍ ROZVOD VO - PODZEMNÍ (MĚSTO HODONÍN)
51	- STÁVAJÍCÍ SDĚLOVACÍ ROZVOD - PODZEMNÍ (CETIN)
52	- STÁVAJÍCÍ SDĚLOVACÍ ROZVOD - PODZEMNÍ (NET CONNECT)
53	- STÁVAJÍCÍ NTL PLYNOVOD (GAS NET)
54	- STÁVAJÍCÍ TEPLOVOD (MBS)
55	- STÁVAJÍCÍ VODOVOD (VaK)
56	- STÁVAJÍCÍ KANALIZACE (VaK)

S

Technické údaje

ROZVODNÁ SOUSTAVA : 3 PEN ~ 50Hz 400V/TN-C

OCHRANA PŘED ÚRAZEM EL.PROUDEM : automatickým odpojením od zdroje
ČSN 33 2000-4-41 ed.3, oddíl 411, čl. 411.4

projektant :	Hrbotický Marek	datum :	únor 2025
stupeň PD :	DPS	zakázka :	07-2025
investor :	Město Hodonín, Masarykovo nám. 1, 695 35 Hodonín		
stavba :	Vymístění elektroměrových rozvaděčů z objektů MŠ Sídlištní 2 a MŠ Sídlištní 4 v Hodoníně	formát :	6xA4
		měřítko :	1 : 100
obsah :	D. Dokumentace objektů a technických a technolog. zařízení Situace	výkres č. :	D.2

Marek Hrbotický
projektování elektrických zařízení
Kasárenská 4, 695 01 Hodonín
IČ: 680 22 999