


POHLED ZÁPADNÍ




POHLED JIŽNÍ



POHLED VÝCHODNÍ

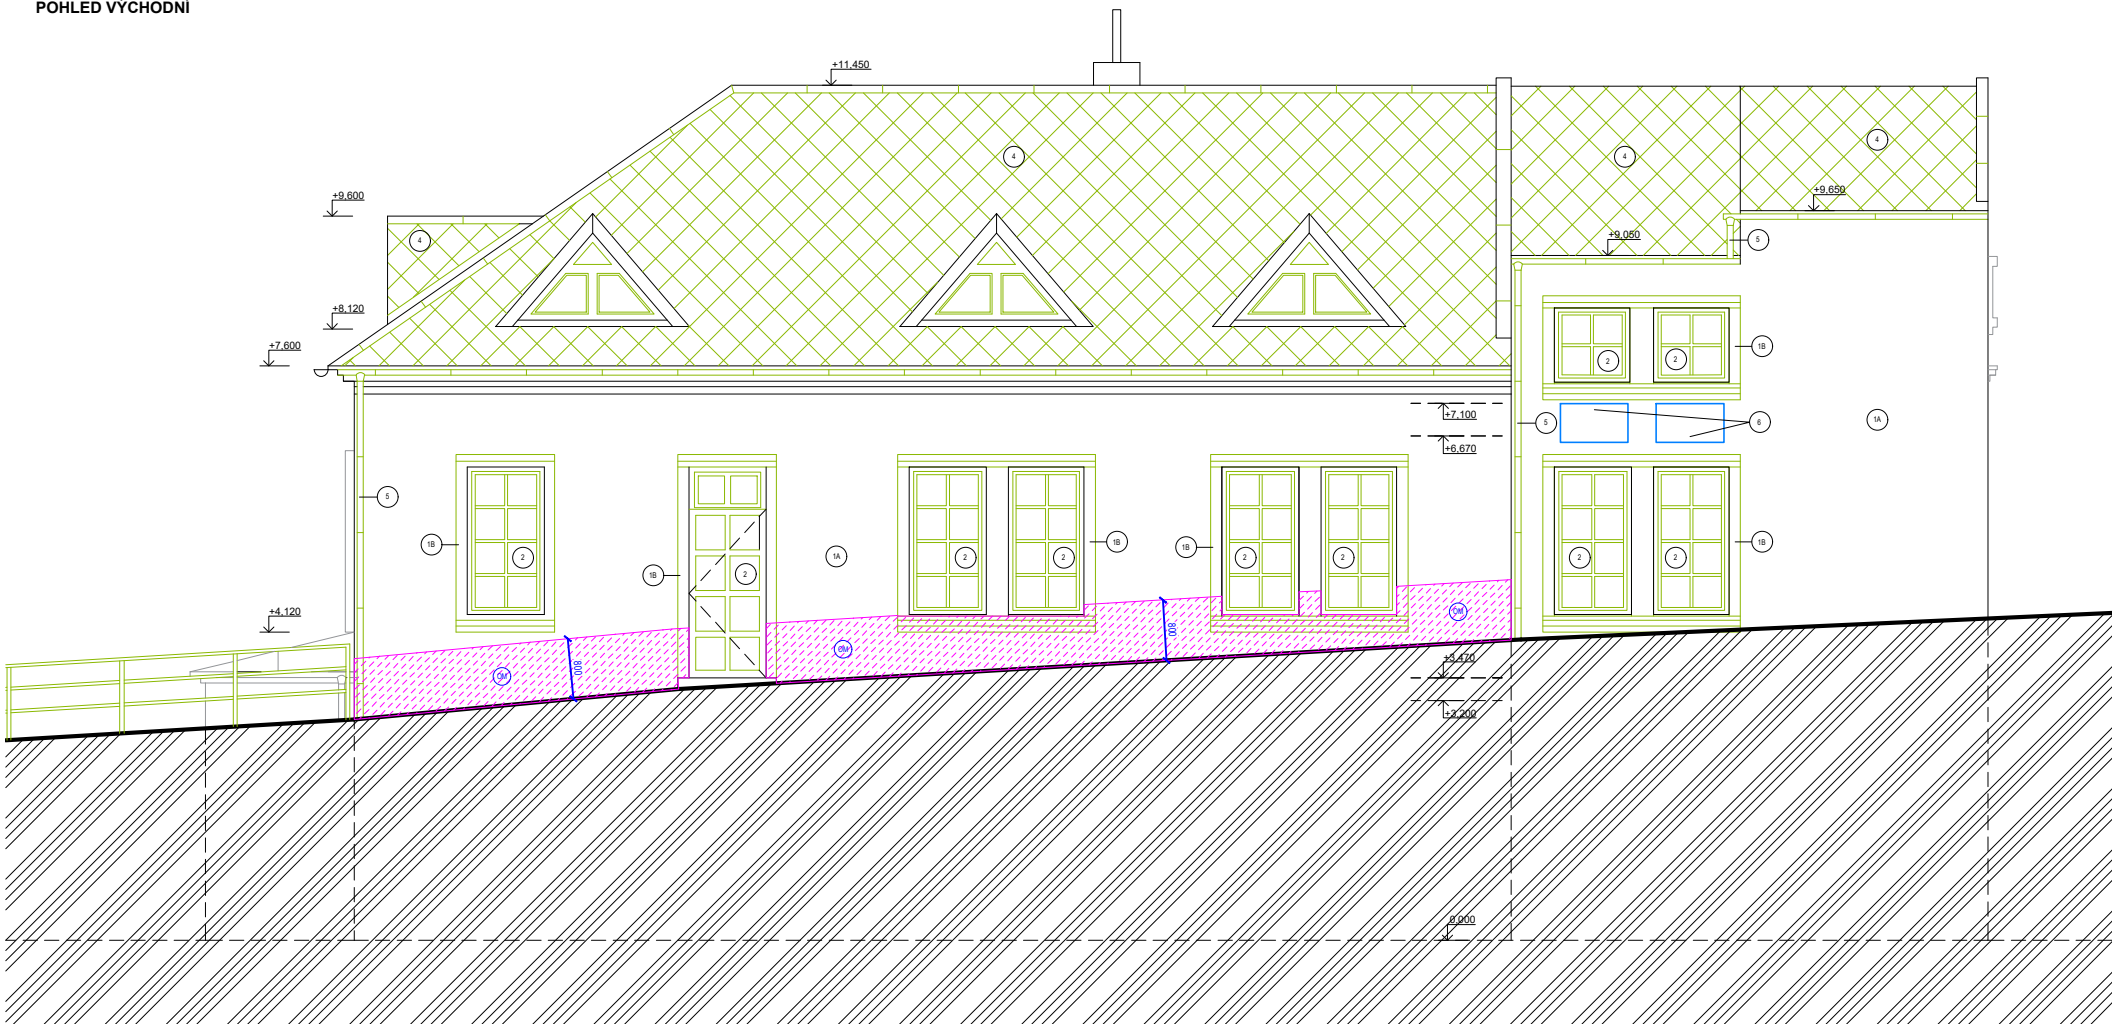

POHLED SEVERNÍ

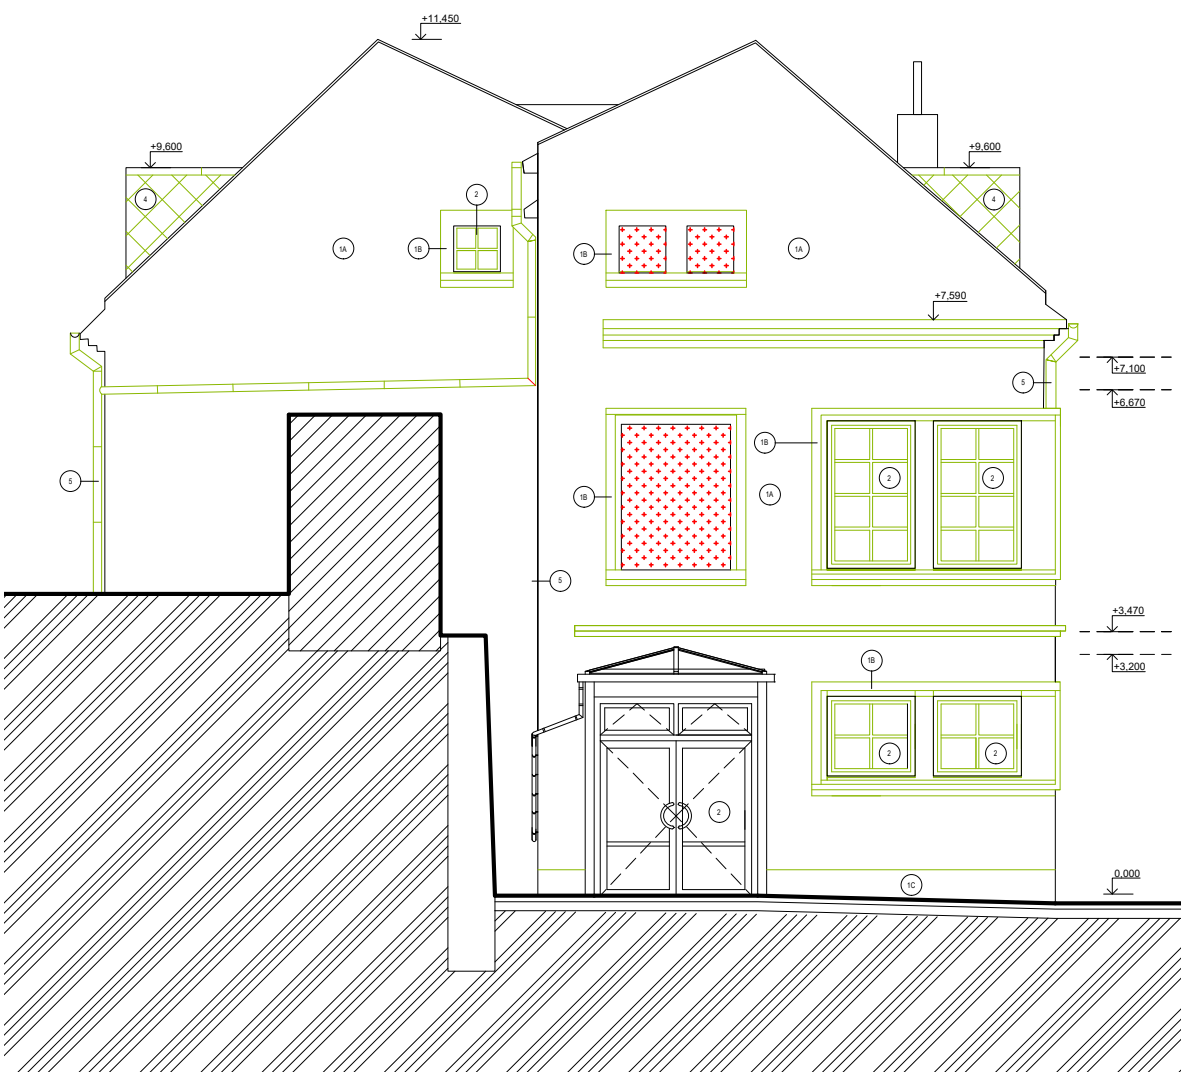

- LEGENDA POVRCHŮ
- 1A FASÁDNÍ OMÍTKA - ŽLUTÝ ODSTÍN
 - 1B FASÁDNÍ OMÍTKA - BÍLÝ ODSTÍN
 - 1C SOKL - OMÍTKA, ŽLUTÝ ODSTÍN
 - 2 VÝPLNĚ VNĚJŠÍCH OTVORŮ, PLAST
 - 3 STŘEŠNÍ KRYTINA, PLECH
 - 4 STŘEŠNÍ KRYTINA, ETERNIT
 - 5 DEŠŤOVÉ ŽLABY A SVODY, PLECH
 - 6 2x VENKOVNÍ JEDNOTKA KLIMATIZACE

±0,000 = ÚROVEŇ PODLAHY 1.NP

AUTOR NÁVRHU	ING. ARCH. BLANKA ZLAMALOVÁ	STUDIO-ZLAMAL WWW.STUDIO-ZLAMAL.CZ	
ZODPOVĚDNÝ PROJEKTANT	ING. LUKÁŠ ROUBAL		
VYPRACOVAL	ING. JAN BLAHA		
INVESTOR	MĚSTO ŠTERNBERK HORNÍ NÁMĚSTÍ 78/16, 78501 ŠTERNBERK	PARÉ	
NÁZEV AKCE	ŠTERNBERK, DOMOV PRO SENIORY NA VALECH STAVEBNÍ ÚPRAVY SO 01 - STAVEBNÍ ÚPRAVY DOMOVA PRO SENIORY NA PARCELÁCH Č. 4890, 4893, 4892, 4889/1 V K. Ú. ŠTERNBERK		
D	DOKUMENTACE STAVBY	STUPĚŇ	DOKUMENTACE PRO STAVEBNÍ ŘÍZENÍ
D.1	STAVEBNÍ ČÁST	DATUM	07/2024
D.1.1	ARCHITEKTONICKÉ A STAVEBNÉ TECHNICKÉ ŘEŠENÍ	MĚŘÍTKO	Č. VÝKRESU
NÁZEV VÝKRESU	STÁVAJÍCÍ STAV A HRUBÉ STAVEBNÍ PRÁCE - POHLEDY	1:100	106