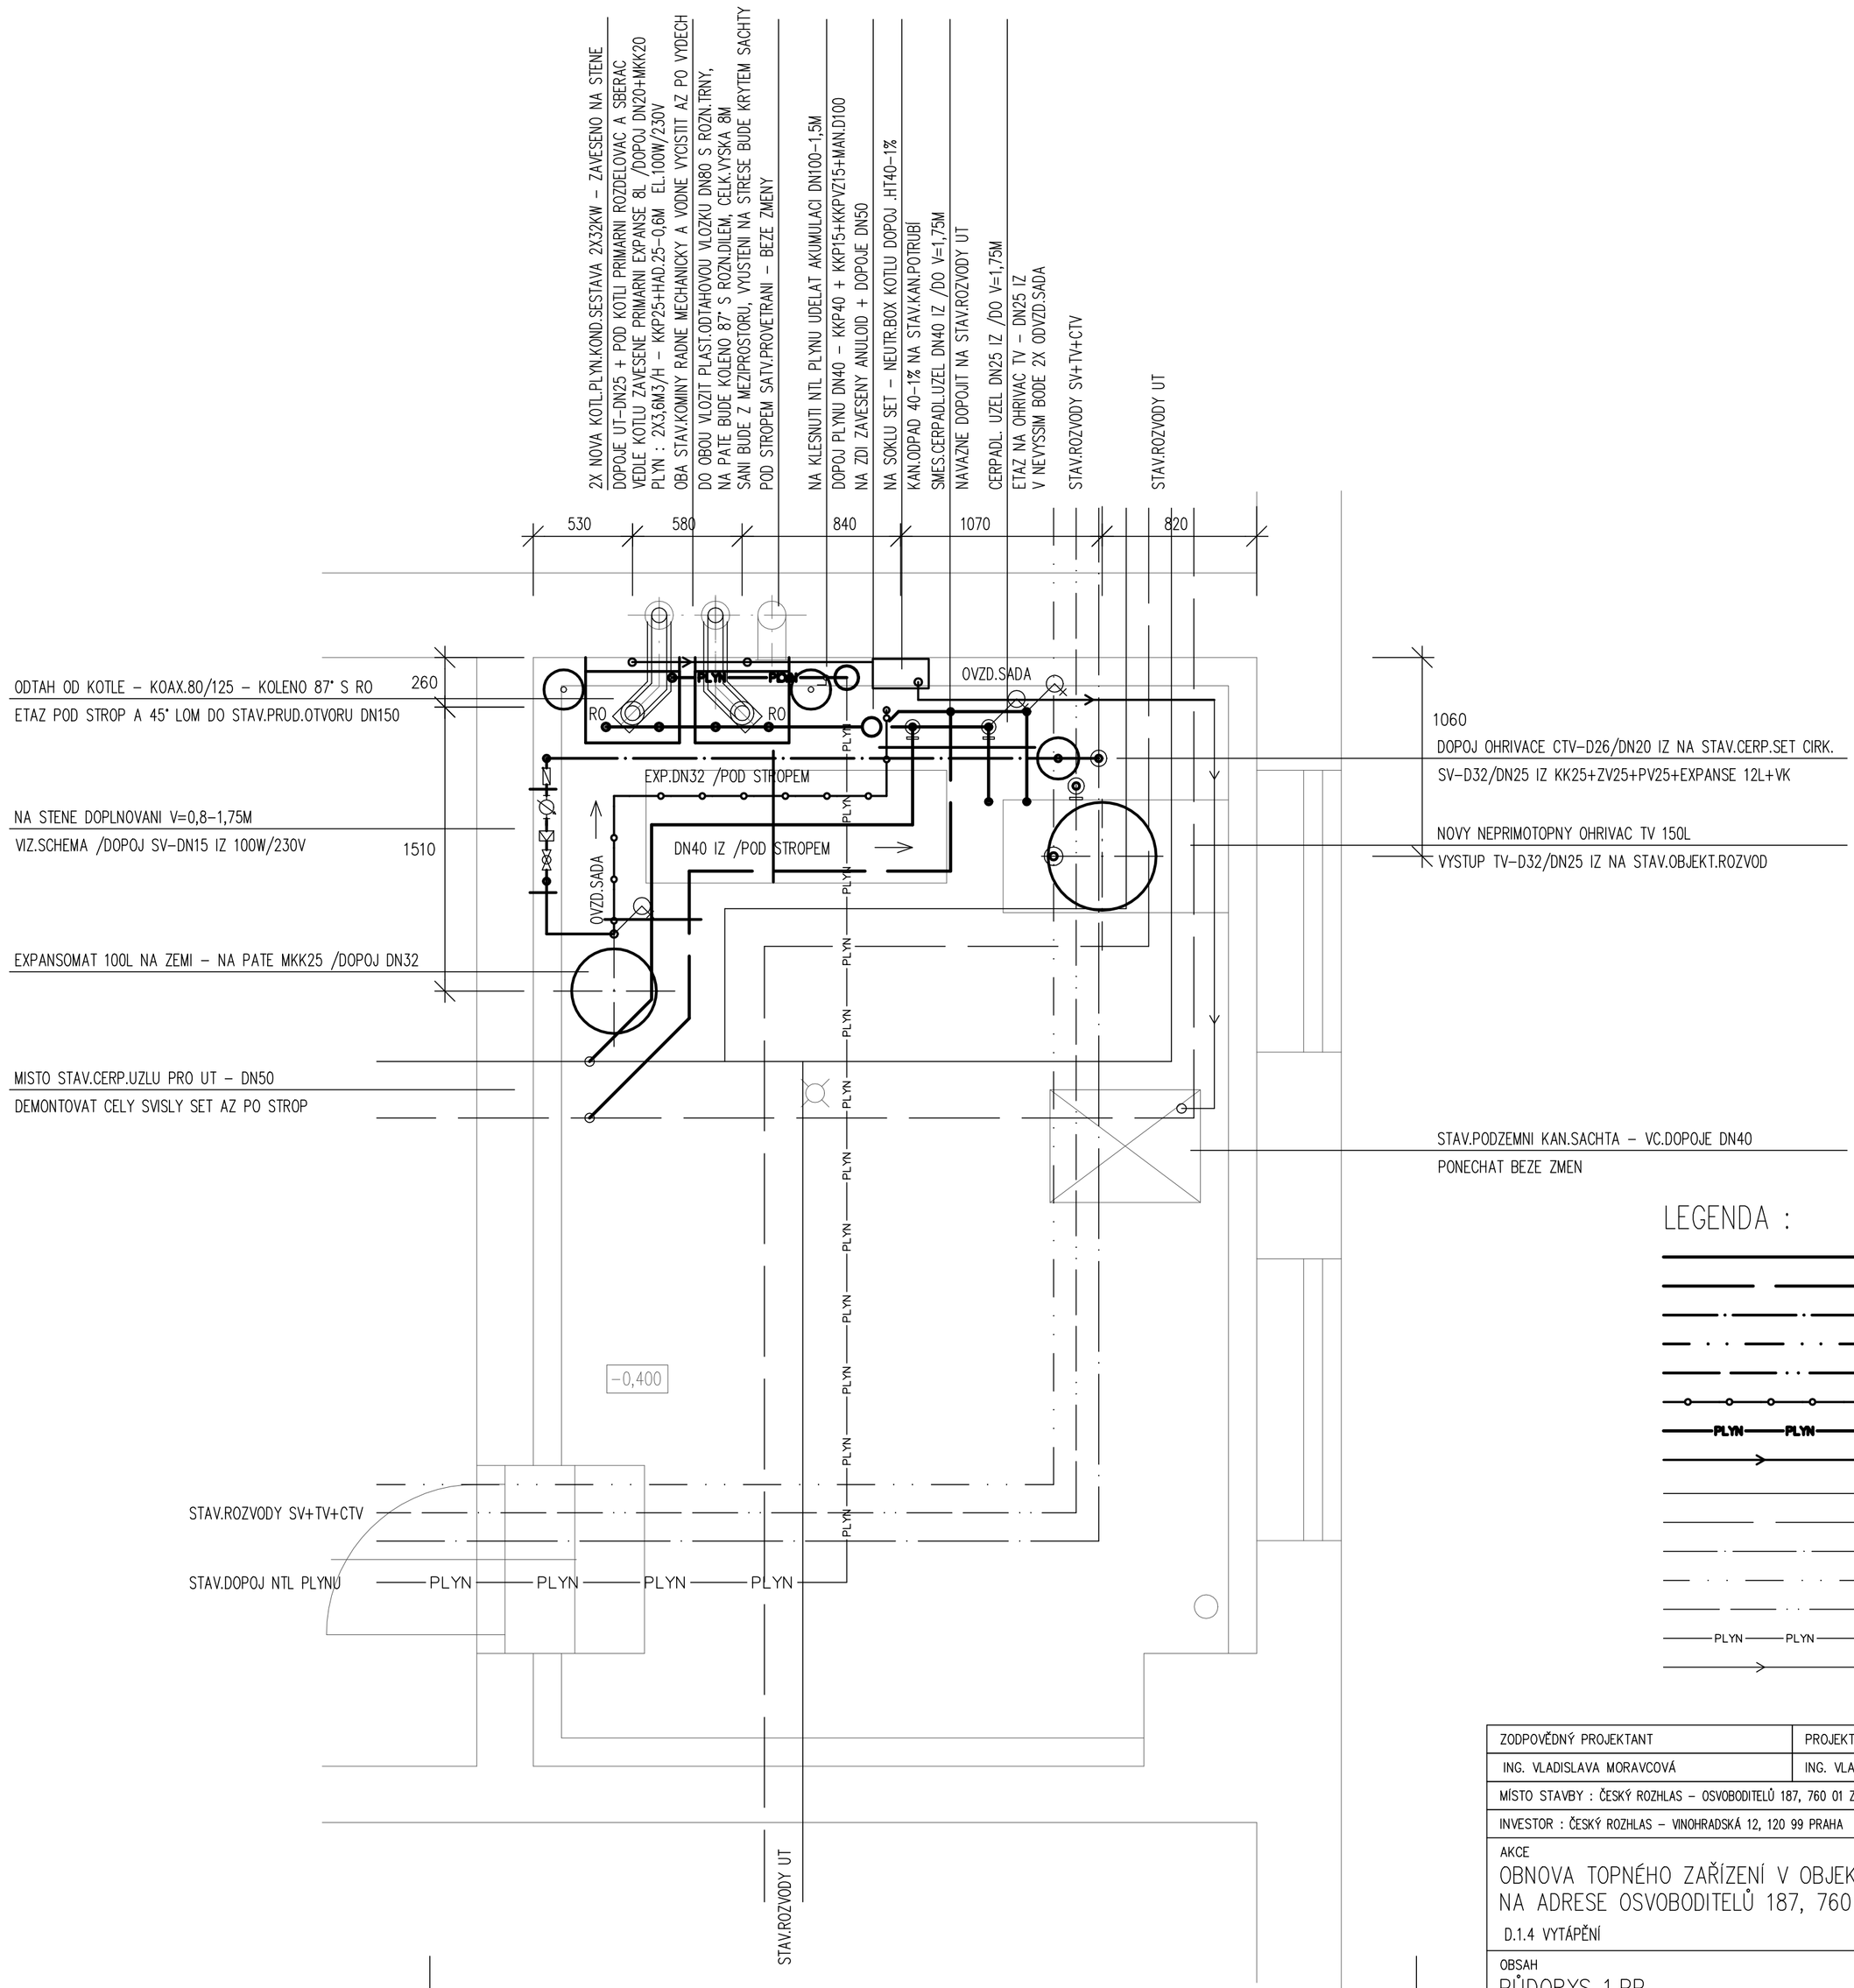

LEGENDA :

- TOPNA VODA – PRIVOD – NOVA
- TOPNA VODA – VRAT – NOVA
- STUDENA VODA – NOVA
- TEPLA VODA – NOVA
- CIRKULACE TV – NOVA
- POJISTNE POTRUBI
- PLYN – NOVY
- KANALIZACE – NOVA
- TOPNA VODA – PRIVOD – STAVAJICI
- TOPNA VODA – VRAT – STAVAJICI
- STUDENA VODA – STAVAJICI
- TEPLA VODA – STAVAJICI
- CIRKULACE TV – STAVAJICI
- PLYN – STAVAJICI
- KANALIZACE – STAVAJICI

ZODPOVĚDNÝ PROJEKTANT ING. VLADISLAVA MORAVCOVÁ	PROJEKTANT ING. VLADISLAVA MORAVCOVÁ	MORAVEC SPOL. S R.O. NAM.T.G.MASARYKA 2433, 760 01 ZLÍN TEL. 606 651 046
MÍSTO STAVBY : ČESKÝ ROZHLAS – OSVOBODITELŮ 187, 760 01 ZLÍN		
INVESTOR : ČESKÝ ROZHLAS – VINOHRADSKÁ 12, 120 99 PRAHA		
AKCE OBNOVA TOPNÉHO ZAŘÍZENÍ V OBJEKTU ČESKÉHO ROZHLASU NA ADRESE OSVOBODITELŮ 187, 760 01 ZLÍN D.1.4 VYTÁPĚNÍ	DATUM	11/2024
	STUPEŇ	DPS
	FORMÁT	3 A4
OBSAH PŮDORYS 1.PP	MĚŘÍTKO 1:25	ČÍSLO VÝKRESU UT03