


POHLED ČELNÍ

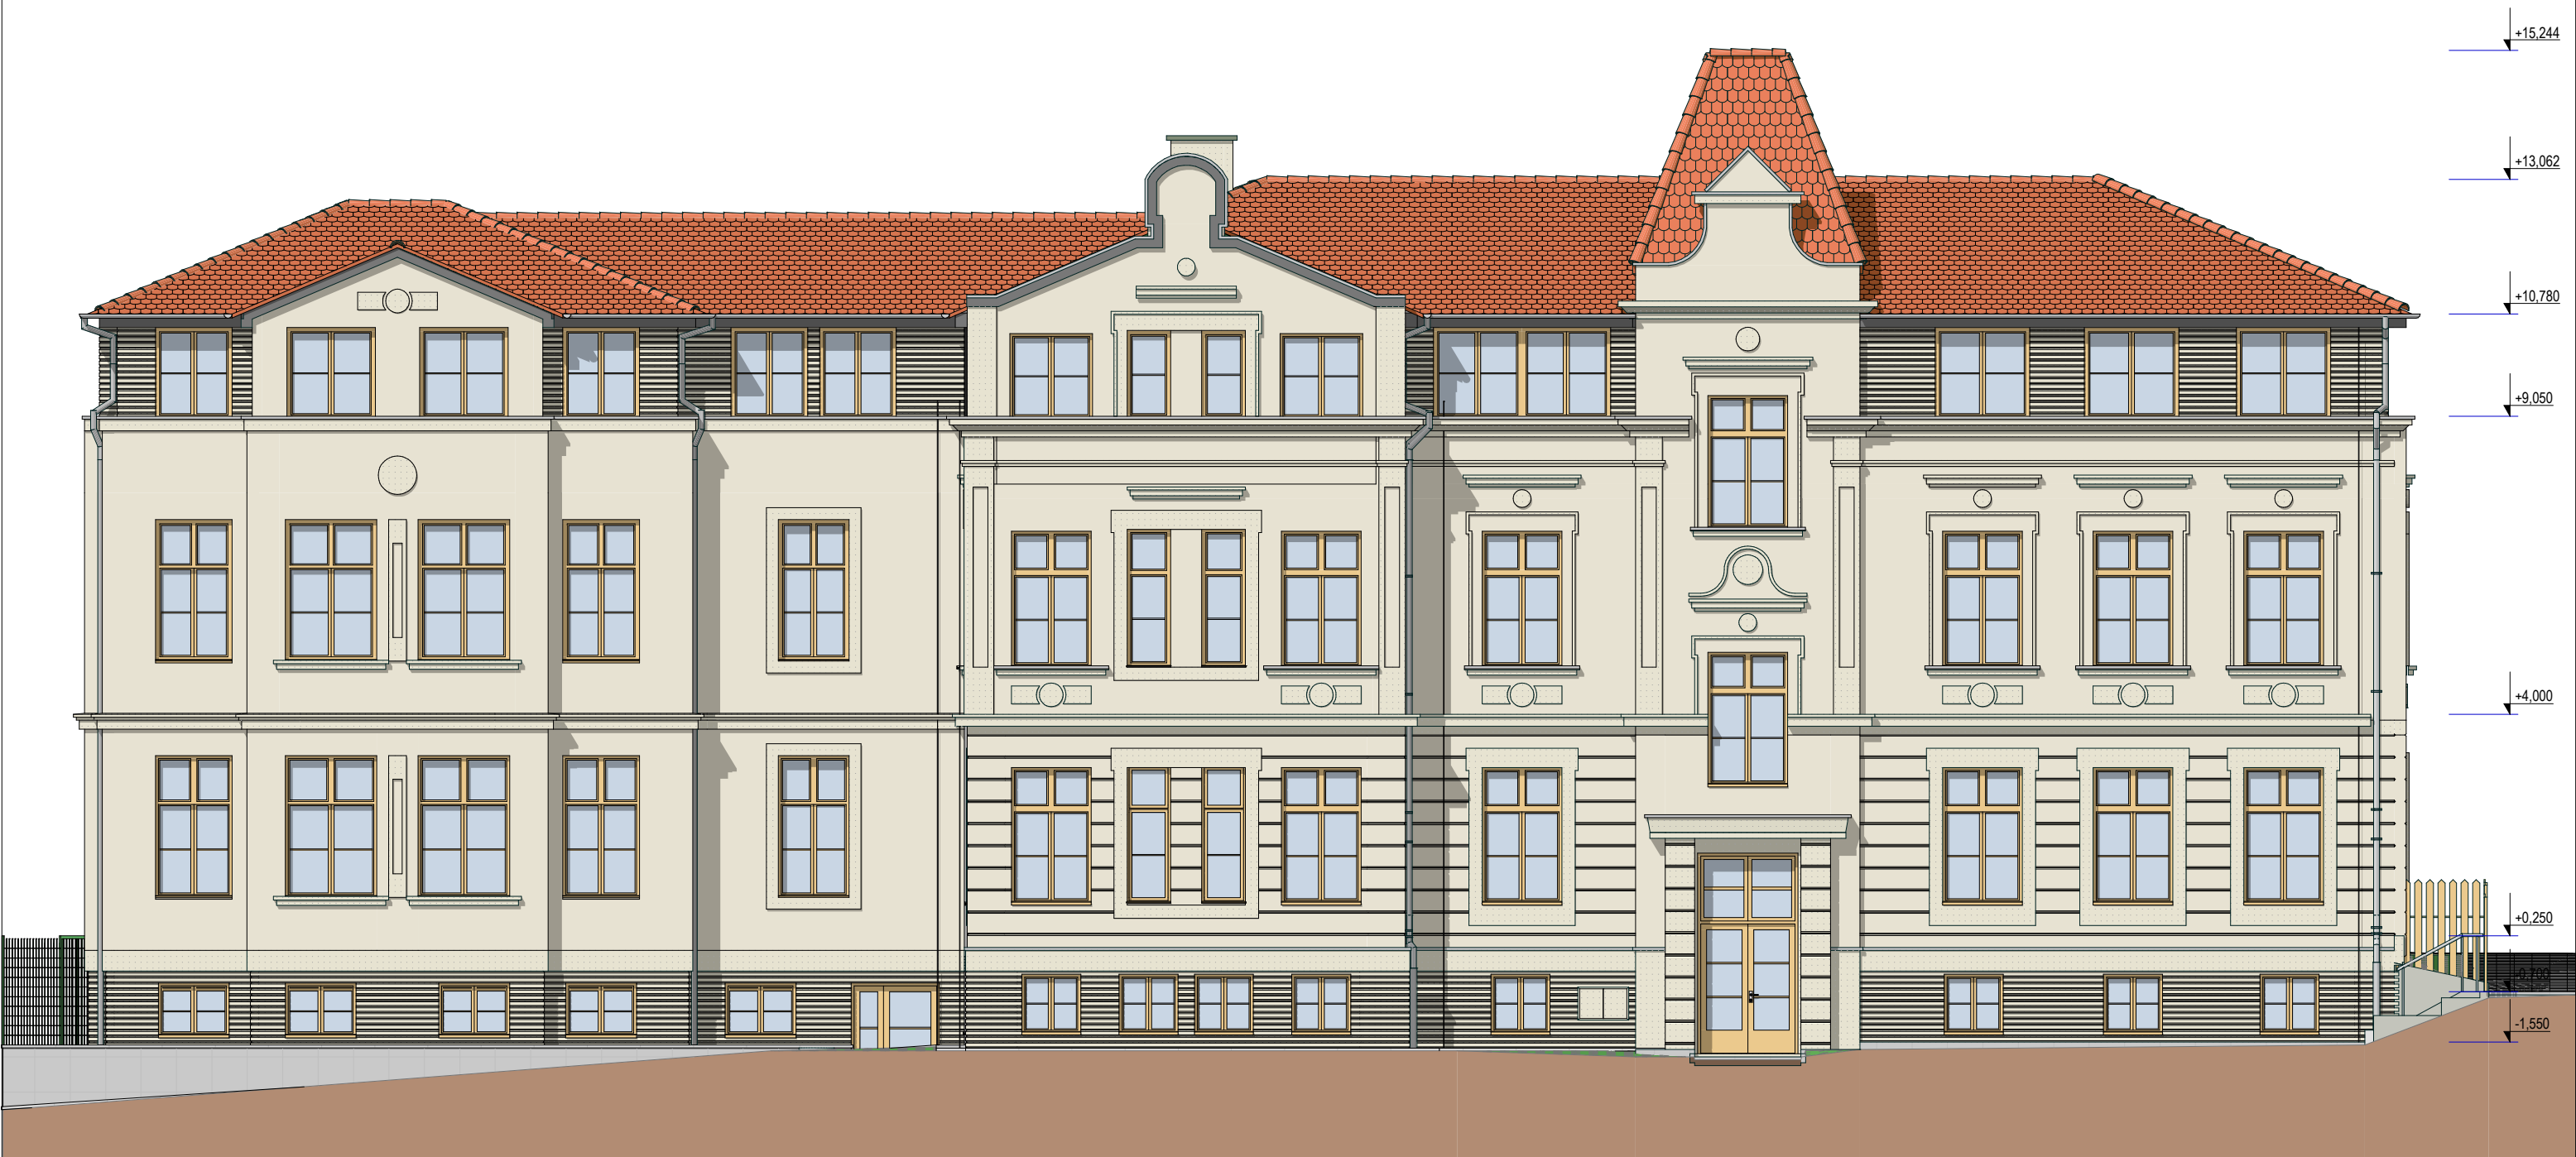

INVESTOR:	MĚSTO KYJOV, Masarykovo nám. 30/1, 697 01 Kyjov	ING.DALIBOR BÁBÍČEK PROJEKTOVÁ ČINNOST VE VÝSTAVĚ 696 06 VACENOVICE 700 IČO: 469 379 60 TEL.: 608 855 794	
AUTOR:	ING.DALIBOR BÁBÍČEK,		
ZODP.PROJEKTANT:	autorizovaný inženýr ČKAIT		
AKCE:	BYTOVÝ DŮM KYJOV, URBANOVA 625 STAVEBNÍ ÚPRAVA A OPRAVA	ZAK.Č.:	24.04.01
		DATUM:	11/2024
		ČÁST:	STU
OBSAH:	STUDIE - var.2 POHLED ČELNÍ	MĚŘÍTKO:	VÝKR.Č.:
		1: 100	10