


POHLED PRAVÝ

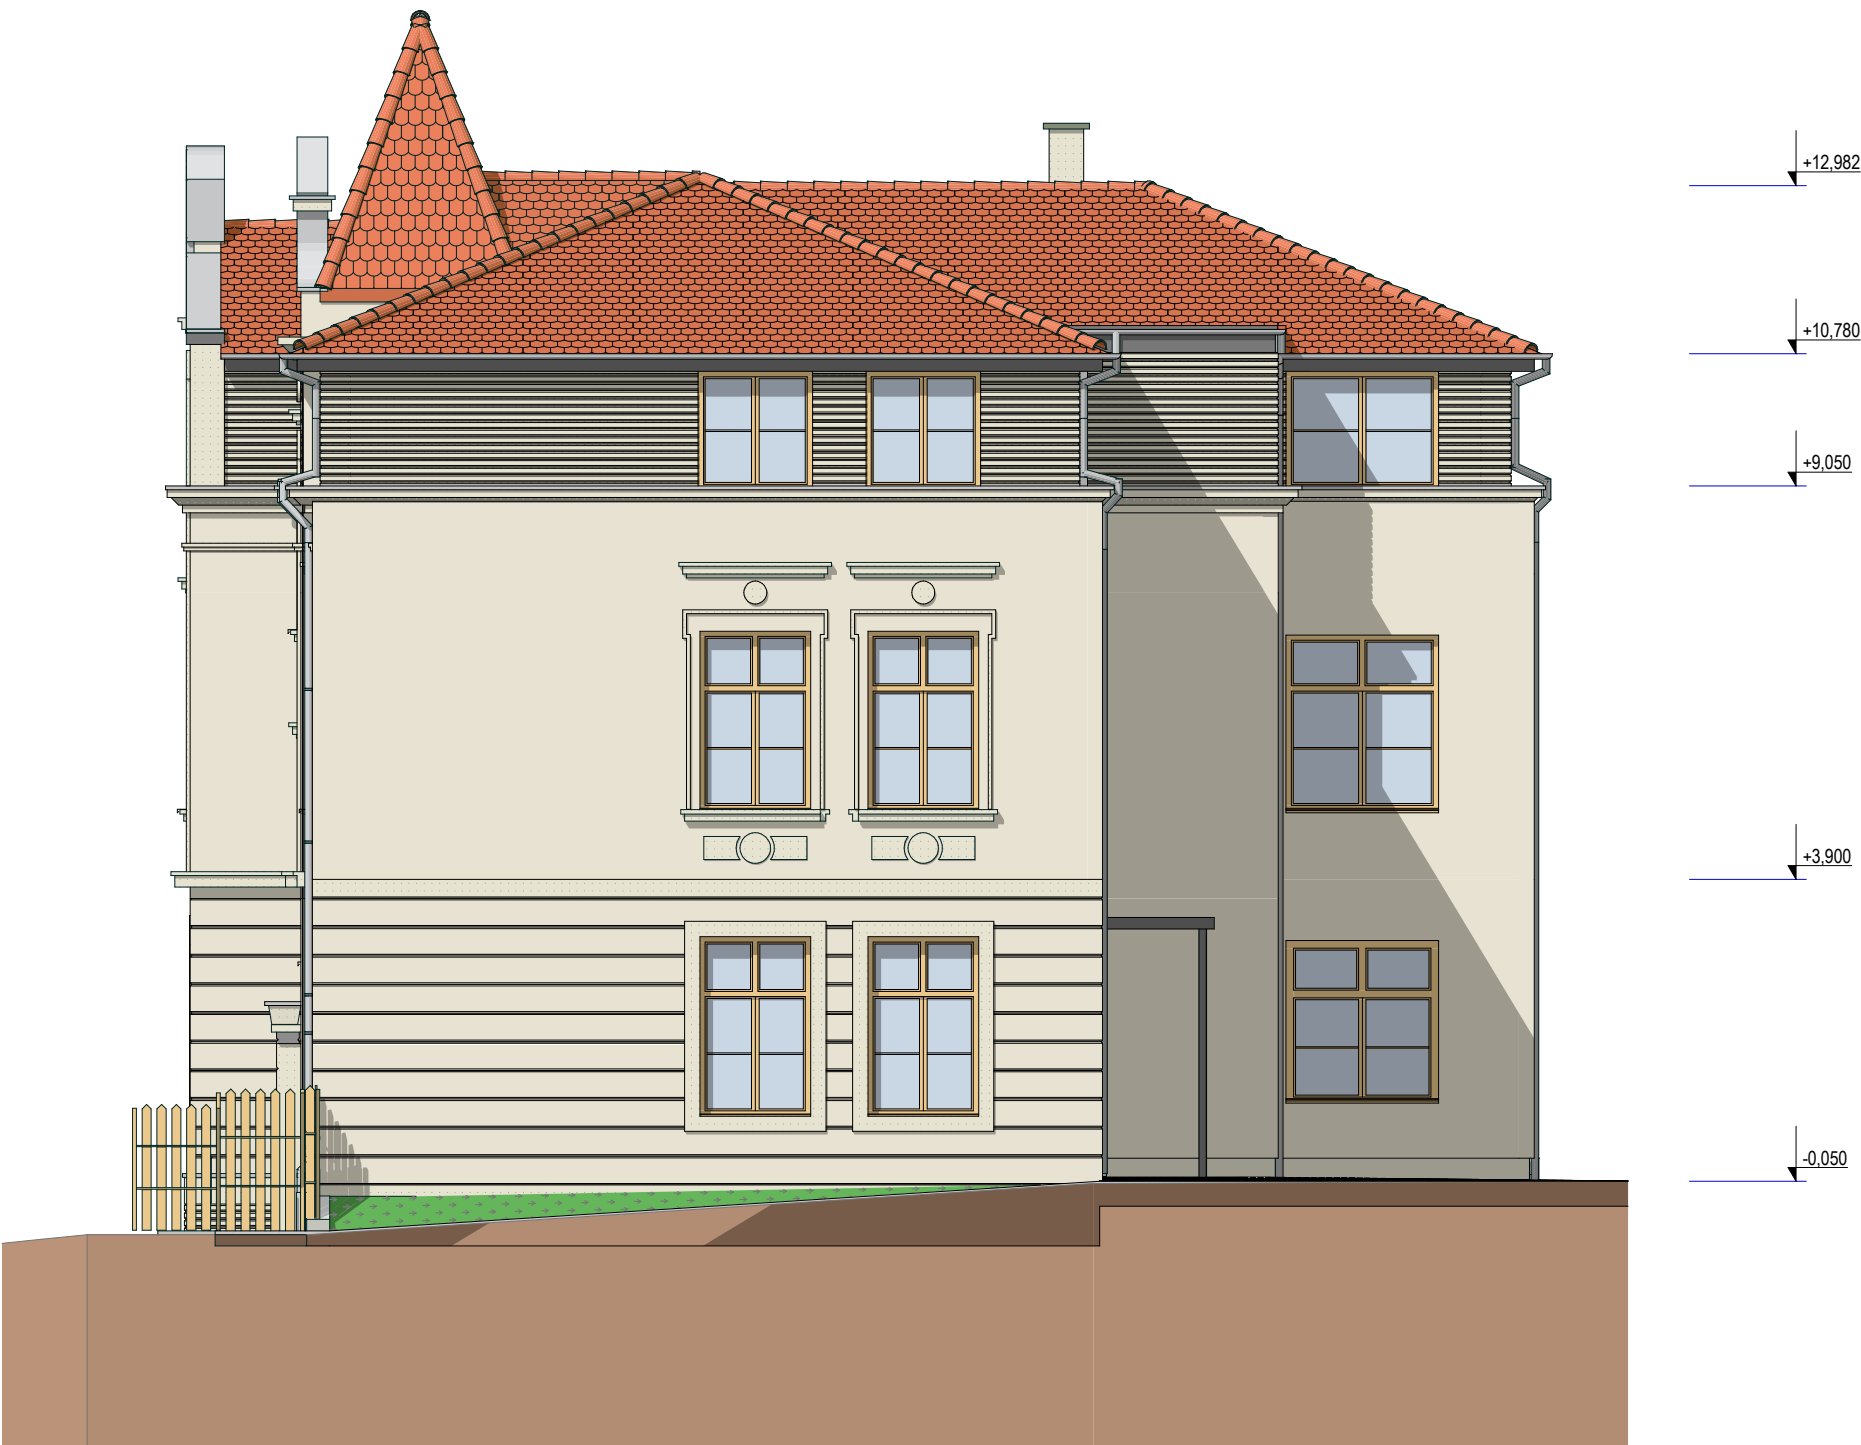

INVESTOR:	MĚSTO KYJOV, Masarykovo nám. 30/1, 697 01 Kyjov	ING.DALIBOR BÁBÍČEK PROJEKTOVÁ ČINNOST VE VÝSTAVBĚ 696 06 VACENOVICE 700 IČO: 469 379 60 TEL.: 608 855 794	
AUTOR:	ING.DALIBOR BÁBÍČEK,	ZAK.Č.: 24.04.01 DATUM: 11/2024 ČÁST: STU	KOPIE:
ZODP.PROJEKTANT:	autorizovaný inženýr ČKAIT		
AKCE:	BYTOVÝ DŮM KYJOV, URBANOVA 625 STAVEBNÍ ÚPRAVA A OPRAVA		
OBSAH:			
STUDIE - var.2 POHLED PRAVÝ			
		MĚŘITKO: 1: 100	VYKR.Č.: 12