

PODÉLNÝ PROFIL

TRASA T1
1:500/50

NIVELETA
TERÉN
KONSTRUKCE KOMUNIKACE
DRENÁŽ

KÓTY NIVELETY


KÓTY TERÉNU
SROVNÁVACÍ ROVINA

STANIČENÍ

VZDÁLENOST
PŘÍČNÝCH ŘEZŮ


SMĚROVÉ POMĚRY

ZMĚNA PŘÍČNÉHO SKLONU

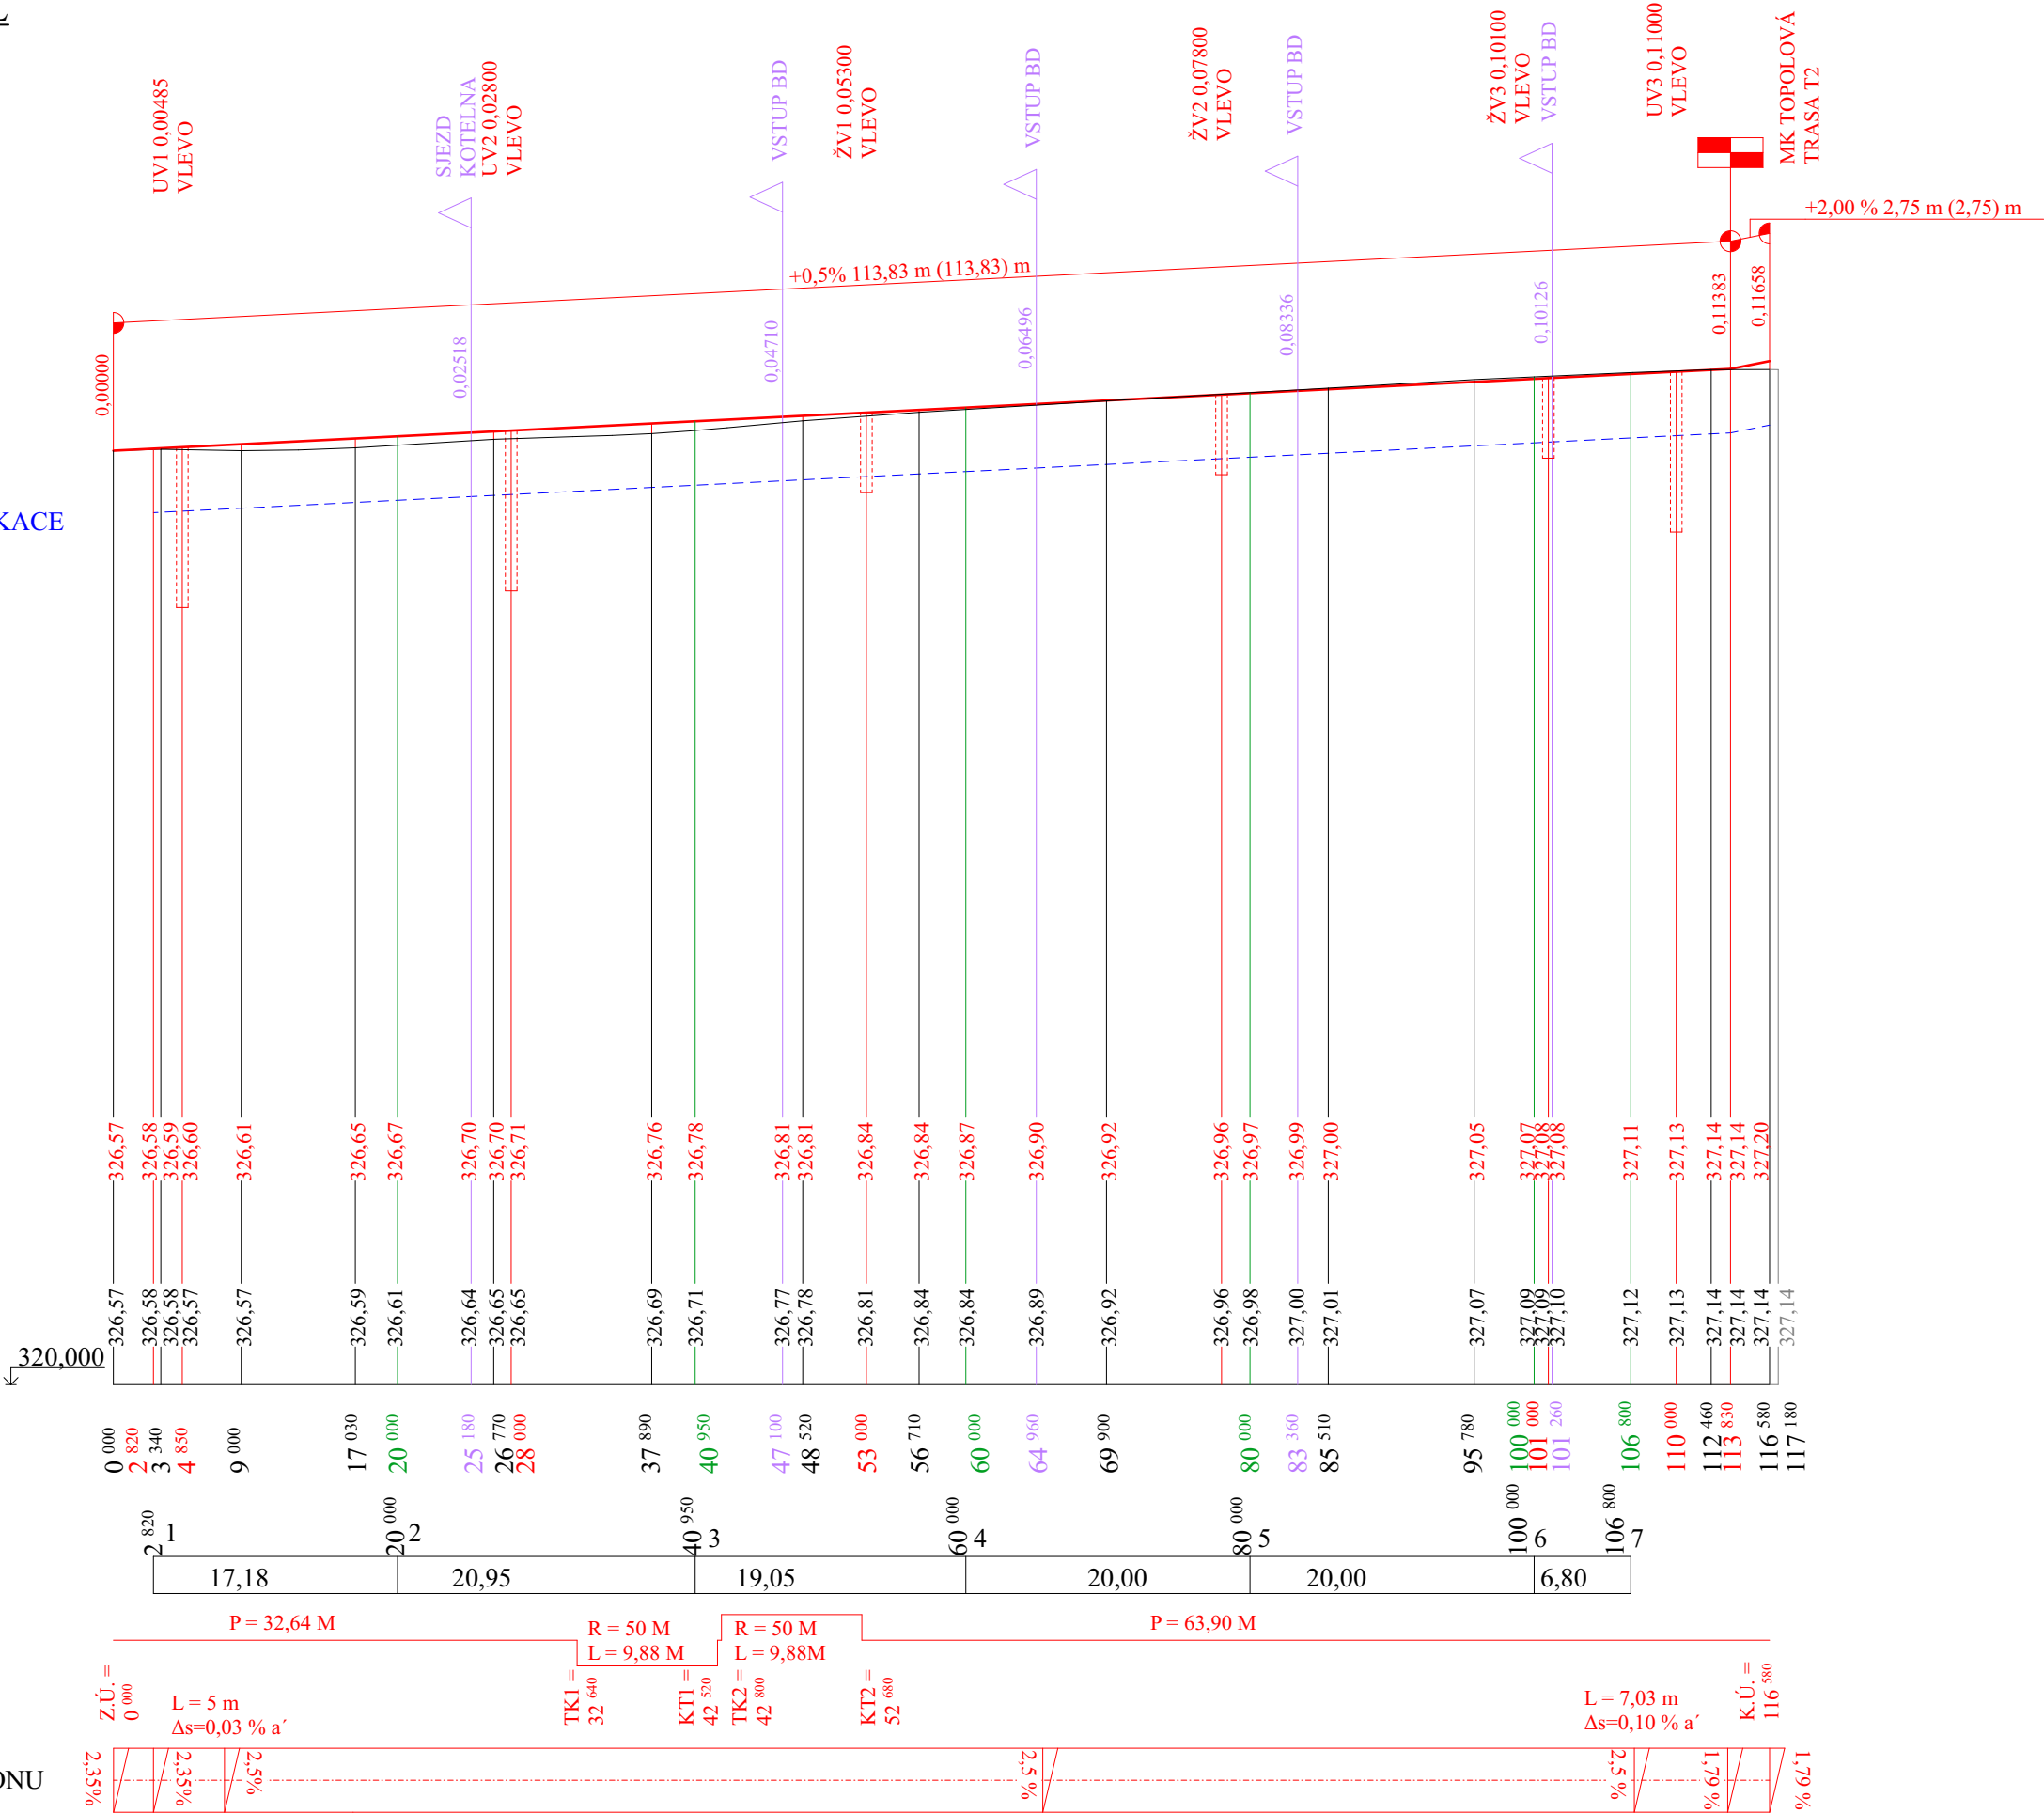

SOUŘADNICOVÝ SYSTÉM: JTSK
VÝŠKOVÝ SYSTÉM: BpV



<div><div></div><div><div>Projekty Sukup s.r.o.</div><div>Projektová činnost ve výstavbě</div><div>Nová 225, 696 61 Vnorovy II - Lideřovice</div><div>tel: 736 601 340</div><div>email: pro.s@post.cz</div><div>IC: 09139818</div></div></div>		ČÍSLO PARÉ:	
Vypracoval: ING. MIROSLAV SUKUP		Odpovědný projektant: ING. MIROSLAV SUKUP	
Kraj: ZLÍNSKÝ		Místo stavby: UL. TOPOLOVÁ BYSTRICE P.H.	
Stavebník: MĚSTO BYSTRICE POD HOSTÝNEM		Formát A4:	3
Akce: REGENERACE SÍDLIŠTĚ V BYSTRICI POD HOSTÝNEM- ULICE TOPOLOVÁ p.č. 2010/28, 2010/30, 3030/9, 2010/2, 2678/16 k.ú. BYSTRICE POD HOSTÝNEM [617113]		Datum:	29.10.2024
		Stupeň:	DUSP
		Č.zak:	33/2024
		Arch.č.:	33/2024/1
Profese: SO 101 KOMUNIKACE		Kótováno:	M
		Měřítko:	1:500
Obsah: PODÉLNÝ PROFIL TRASA T1		Číslo výkresu:	D.3

TATOPROJEKTOVÁ DOKUMENTACE JE DUŠEVNÍM VLASTNICTVÍM AUTORA, BEZ PŘEDCHOZÍHO SOUHLASU AUTORA NEBO BEZ ŘÁDNÉHO SMLUVNÍHO VZTAHU S AUTOREM PROJEKTOVÉ DOKUMENTACE, JEHOŽ PŘEDMĚTEM PLNĚNÍ JE VYTVOŘENÍ NEBO VYUŽITÍ TĚTO DOKUMENTACE, NESMÍ BÝT TATOPROJEKTOVÁ DOKUMENTACE A ANI JEJÍ ČÁST ROZMNOŽOVÁNA A POSTOUPENA JAKOUKOLIV FORMOU JINÉ OSOBE NEBO FIRMĚ ©