

PODÉLNÝ PROFIL

TRASA T2  
1:500/50

NIVELETA  
TERÉN  
KONSTRUKCE KOMUNIKACE  
DRENÁŽ

KÓTY NIVELETY


KÓTY TERÉNU  
SROVNÁVACÍ ROVINA

STANIČENÍ

VZDÁLENOST  
PŘÍČNÝCH ŘEZŮ


SMĚROVÉ POMĚRY

ZMĚNA PŘÍČNÉHO SKLONU

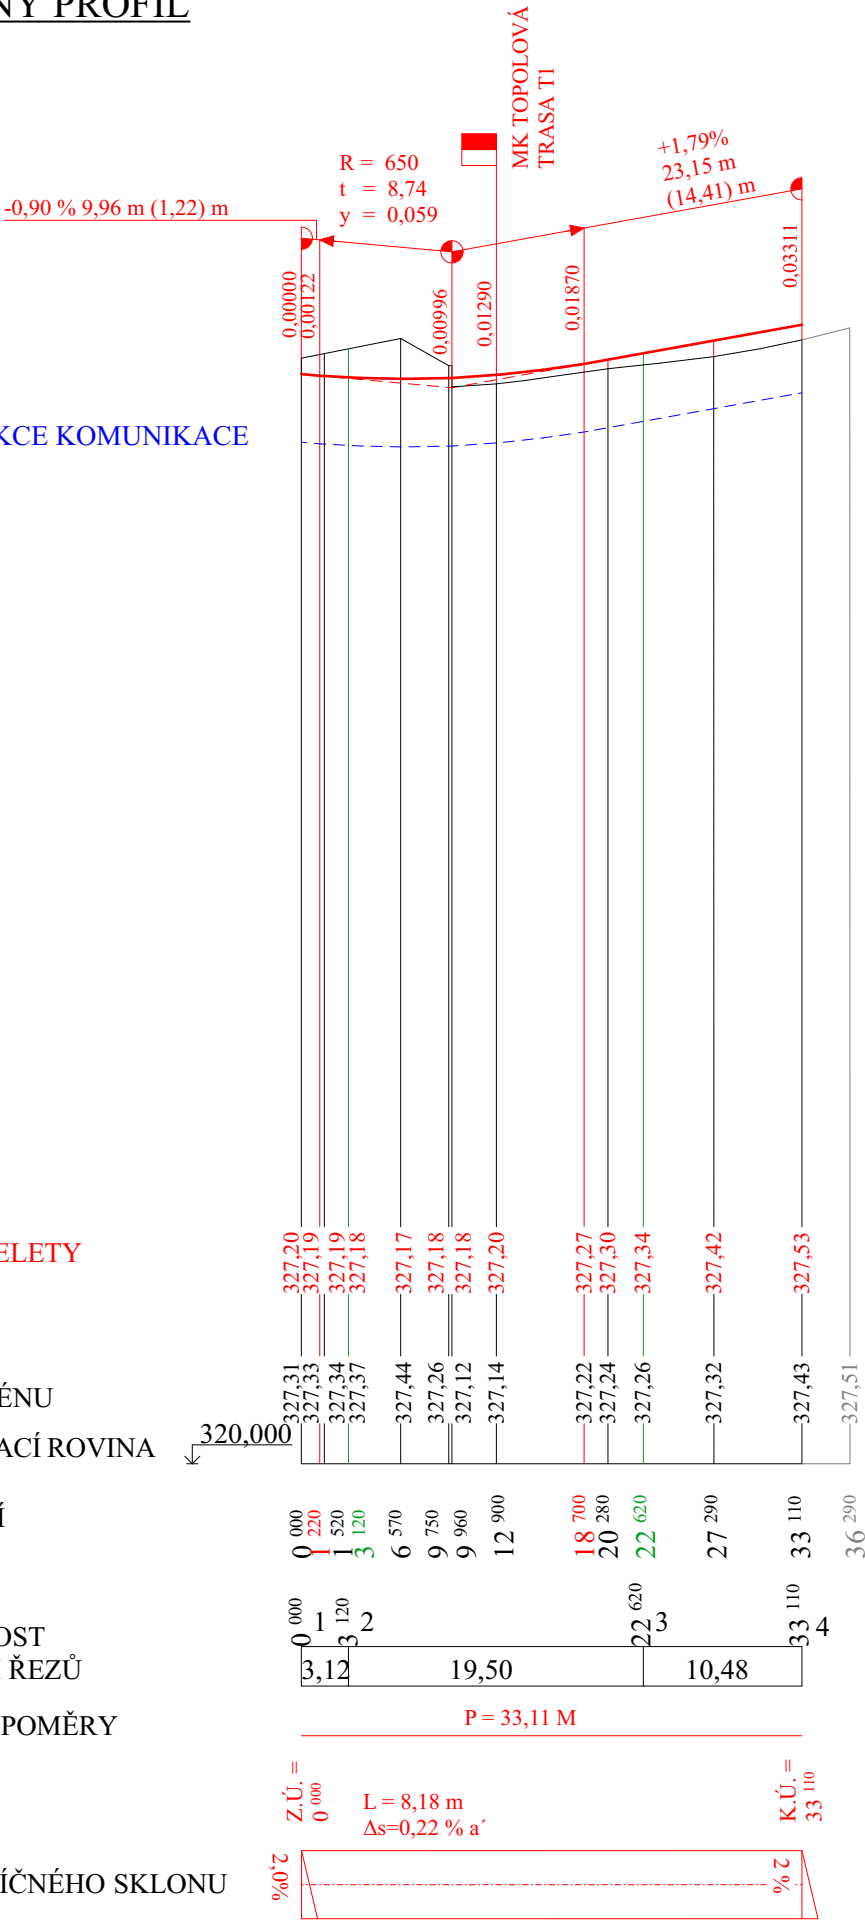

SOUŘADNICOVÝ SYSTÉM: JTSK  
VÝŠKOVÝ SYSTÉM: BpV



<div><div><b>Projekty Sukup s.r.o.</b> Projektová činnost ve výstavbě Nová 225, 696 61 Vnorovy II - Lideřovice tel: 736 601 340 email: pro.s@post.cz IČ: 09139818</div></div>		ČÍSLO PARÉ:	
Vypracoval: ING. MIROSLAV SUKUP		Odpovědný projektant: ING. MIROSLAV SUKUP	
Kraj: ZLÍNSKÝ		Místo stavby: UL. TOPOLOVÁ BYSTRICE P.H.	
Stavebník: MĚSTO BYSTRICE POD HOSTÝNEM		Formát A4:	2
Akce: <b>REGENERACE SÍDLIŠTĚ V BYSTRICI POD HOSTÝNEM- ULICE TOPOLOVÁ</b> p.č. 2010/28, 2010/30, 3030/9, 2010/2, 2678/16  k.ú. BYSTRICE POD HOSTÝNEM [617113]		Datum:	29.10.2024
		Stupeň:	DUSP
		Č.zak:	33/2024
		Arch.č.:	33/2024/1
		Kótováno:	M
Profese: SO 101 KOMUNIKACE		Měřítko:	1:500
Obsah: <b>PODÉLNÝ PROFIL TRASA T2</b>		Číslo výkresu:	<b>D.4</b>

TATOPROJEKTOVÁ DOKUMENTACE JE DUŠEVNÍM VLASTNICTVÍM AUTORA, BEZ PŘEDCHOZÍHO SOUHLASU AUTORA NEBO BEZ ŘÁDNÉHO SMLUVNÍHO VZTAHU S AUTOREM PROJEKTOVÉ DOKUMENTACE, JEHOŽ PŘEDMĚTEM PLNĚNÍ JE VYTVOŘENÍ NEBO VYUŽITÍ TĚTO DOKUMENTACE, NESMÍ BÝT TATOPROJEKTOVÁ DOKUMENTACE A ANI JEJÍ ČÁST ROZMNOŽOVÁNA A POSTOUPENA JAKOUKOLIV FORMOU JINÉ OSOBE NEBO FIRMĚ ©