



## HRAZENÍ MÍSTA PRO KONTEJNERY

## PŮDORYS

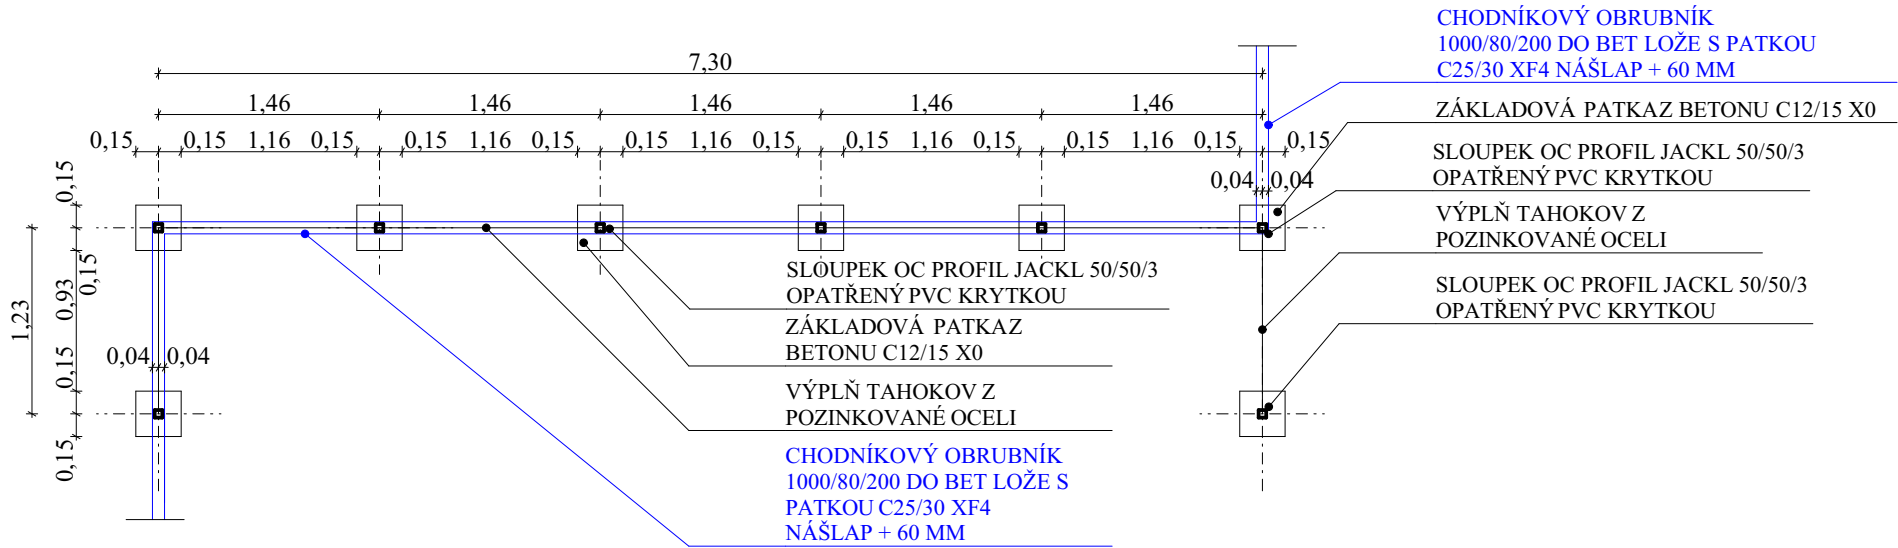

## VZOROVÝ PŘÍČNÝ ŘEZ

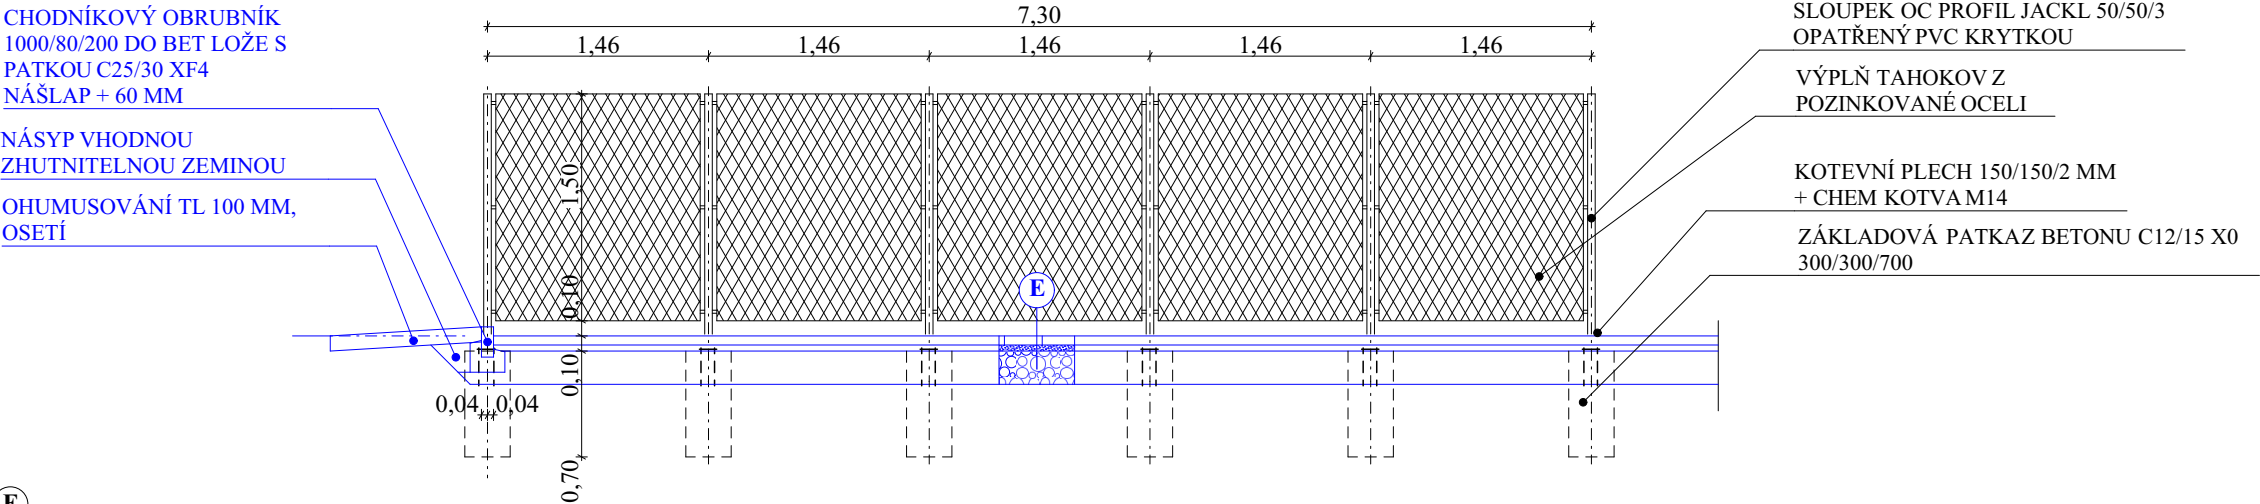

### KONSTRUKCE KONTEJNEROVÉHO STÁNÍ D2-D-1-O-PIII

BETONOVÁ ZÁMKOVÁ DLAŽBA	DL	60 MM	ČSN 73 6131
LOŽE Z DRCENÉHO KAMENIVA	L	40 MM	ČSN 73 6131
ŠTĚRKODRTĚ	ŠD <sub>A</sub>	220 MM	ČSN 73 6126-1
CELKEM		320 MM	

POŽADOVANÁ MÍRA ZHUTNĚNÍ DLE TP 170 NA ZEMNÍ PLÁNI MIN  $E_{DEF,2} = 30$  MPa, NA KONSTRUKČNÍ VRSTVĚ Z  $\sigma_{DA} = 50$  MPa,  $E_{DEF,2}/E_{DEF,2} \leq 2,5$   $E_{DEF,2}/E_{DEF,2} \leq 2,5$  PRO HRUBOZRNNÉ ZEMINY,  $E_{DEF,2}/E_{DEF,2} \leq 2$  PRO JEMNOZRNNÉ ZEMINY MÍRA ZHUTNĚNÍ ZEMNÍ PLÁNĚ 100% PS DLE ČSN 72 1006, CBR> 15% DLE ČSN 72 1006 PŘI ODHALENÍ ZEMNÍ PLÁNĚ A NÁSLEDNÝCH ZKOUŠKÁCH MUSÍ BÝT PLÁN BEZPODMÍNEČNĚ ŘÁDNĚ ODVODNĚNA, ABY NEDOŠLO KE ZHORŠENÍ VLASTNOSTÍ ZEMINY.

V PD NENÍ UVAŽOVÁNA VÝMĚNA AKTIVNÍ ZÓNY, POKUD BY SE PO PROVEDENÍ STATICKÉ ZATĚŽOVACÍ ZKOUŠKY NA ZEMNÍ PLÁNI PROKÁZALO, ŽE AKTIVNÍ ZÓNU TVOŘÍ ZEMINY NEDOSTATEČNĚ ÚNOSNÉ -  $E_{DEF,2} < 30$  MPa A  $E_{DEF,2}/E_{DEF,1} \geq 2,5$ , BUDE NUTNÁ ÚPRAVA AKTIVNÍ ZÓNY. TATO ÚPRAVA MUSÍ BÝT PROJEDNÁNA A ODSOUHLASENA TDI A OBJEDNAVATELEM ZEMINA V AKTIVNÍ ZÓNĚ, KTERÁ NEVYHOVÍ BUDE NAHRAZENA ŠTĚRKODRTÍ FR 0-63. V SOULADU S ČSN 73 6133 SE UVAŽUJE TLOUŠŤKA ÚPRAVY PODLOŽÍ VOZOVKY 300 MM. PŘESNÁ MOCNOST SANACE BUDE STANOVENA PO PROVEDENÍ ZKOUŠEK.

## POZNÁMKA:

HRAZENÍ MÍSTA PRO KONTEJNERY BUDE PROVEDENO Z OCELOVÝCH PROFILŮ JACKL 50/50/3 MM S VÝPLNÍ TAHOKOVEM KOTVENÝCH DO BET PATEK 300/300/700 MM Z BETONU C12/15 XC0. VEŠKERÉ OC. KONSTRUKCE BUDOU PROVEDENY S POVRCHOVOU ÚPRAVOU ŽÁROVÝM ZINKOVÁNÍM NEBO ČERNÝM KOMAXITEM. DODAVATELSI ZAJISTÍ V RÁMCI SVÉ VÝROBNÍ PŘÍPRAVY VYPRACOVÁNÍ KONSTRUKČNÍCH, DÍLENSKÝCH A MONTÁŽNÍCH VÝKRESŮ. PŘI VÝROBĚ I MONTÁŽI JE NUTNO DODRŽET USTANOVENÍ VŠECH PLATNÝCH NOREM A PRÁVNÍCH PŘEDPISŮ. DODAVATELMUSÍ ZAJISTIT CELKOVOU TUHOST KONSTRUKCE A JEJÍ KOTVENÍ DO NAVAZUJÍCÍCH KONSTRUKCÍ. VŠECHNY ZÁMEČNICKÉ VÝROBKY JSOU BRÁNY A MUSÍ BÝT NACEŇOVÁNY JAKO ATYPICKÉ PRVKY. NA ZÁMEČNICKÉ PRVKY MUSÍ BÝT ZPRACOVÁNA RDS A VTD VČETNĚ STATICKÉHO VÝPOČTU. PŘED PROVEDENÍM PROTIKOROZNÍ POVRCHOVÉ ÚPRAVY AŽ NÁTĚREM, NEBO ŽÁROVÝM POZINKOVÁNÍM, MUSÍ BÝT POVRCH VÝROBKŮ DŮKLADNĚ OČISTĚN, ODMASTĚN, ZBAVEN OKUJÍ A SVARY MUSÍ BÝT OBROUŠENY. DUTÉ DÍLY MUSÍ MÍT PŘED POZINKOVÁNÍM PROVEDENY VHODNÉ PŘÍTOKOVÉ, ODTOKOVÉ A ODVZDUŠŇOVACÍ OTVORY. PŘED VÝROBOU JE NUTNÉ ROZMĚRY VŠECH VÝROBKŮ OVĚŘIT NA STAVBĚ UVAŽOVANÁ AGRESIVITA PROSTŘEDÍ PRO PROTIKOROZNÍ OCHRANU DLE ČSN EN ISO 12944-2 JE: VENKOVNÍ PROSTŘEDÍ - C3 POVRCHOVÁ ÚPRAVA POKUD NENÍ UVEDENO JINAK ŽÁROVÉ POZINKOVÁNÍ DLE ČSN EN ISO 1461, MINIMÁLNÍ TLOUŠŤKA VRSTY 80  $\mu$ m. POKUD JE UVEDENA POVRCHOVÁ ÚPRAVA NÁTĚREM JSOU POŽADOVÁNY NÁSLEDUJÍCÍ PARAMETRY: TLOUŠŤKA min. 120  $\mu$ m, 1x ZÁKLADNÍ NÁTĚR + 2x VRCHNÍ NÁTĚR + 1x EMAIL ŽIVOTNOST VÝROBKU MUSÍ BÝT SHODNÁ S ŽIVOTNOSTÍ CELÉ STAVBY. KOMPLETNÍ DODÁVKA FUNKČNÍHO CELKU VČETNĚ MONTÁŽE. KOTVENÍ BUDE PROVEDENA NA CHEMICKOU KOTVU, MATICE NA KOTVÍCÍCH TYČÍCH BUDOU UPATŘENY PLASTOVÝMI ČEPIČKAMI.

SOUŘADNICOVÝ SYSTÉM: JTSK  
VÝŠKOVÝ SYSTÉM: BpV



 <b>Projekty Sukup s.r.o.</b> Projektová činnost ve výstavbě Nová 225, 696 61 Vnorovy II - Lidečovice tel: 736 601 340 email: pro.s@post.cz IČ: 09139818		ČÍSLO PARÉ:	
Vypracoval: ING. MIROSLAV SUKUP		Odpovědný projektant: ING. MIROSLAV SUKUP	
Kraj: ZLÍNSKÝ		Místo stavby: UL. TOPOLOVÁ BYSTRICE P.H.	
Stavebník: MĚSTO BYSTRICE POD HOSTÝNEM		Formát A4:	3
Akce: <b>REGENERACE SÍDLIŠTĚ V BYSTRICI POD HOSTÝNEM- ULICE TOPOLOVÁ</b> p.č. 2010/28, 2010/30, 3030/9, 2010/2, 2678/16  k.ú. BYSTRICE POD HOSTÝNEM [617113]	Datum:	29.10.2024	
	Stupeň:	DUSP	
	Č.zak:	33/2024	
	Arch.č.:	33/2024/1	
	Kótováno:	M	
Profese: SO 901 KONTEJNEROVÉ STÁNÍ	Měřítko:	1:50	
Obsah: <b>HRAZENÍ KONTEJNEROVÉHO STÁNÍ</b>	Číslo výkresu:	<b>D.4</b>	

TATO PROJEKTOVÁ DOKUMENTACE JE DUŠEVNÍM VLASTNICTVÍM AUTORA, BEZ PŘEDCHOZÍHO SOUHLASU AUTORA NEBO BEZ ŘÁDNÉHO SMLUVNÍHO VZTAHU S AUTOREM PROJEKTOVÉ DOKUMENTACE, JEHOŽ PŘEDMĚTEM PLNĚNÍ JE VYTVOŘENÍ NEBO VYUŽITÍ TĚTO DOKUMENTACE, NESMÍ BÝT TATO PROJEKTOVÁ DOKUMENTACE A ANI JEJÍ ČÁST ROZMNOŽOVÁNA A POSTOUPENA JAKOUKOLIV FORMOU JINÉ OSOBE NEBO FIRMĚ ©