



ULOŽENÍ PVC POTRUBÍ DN 150

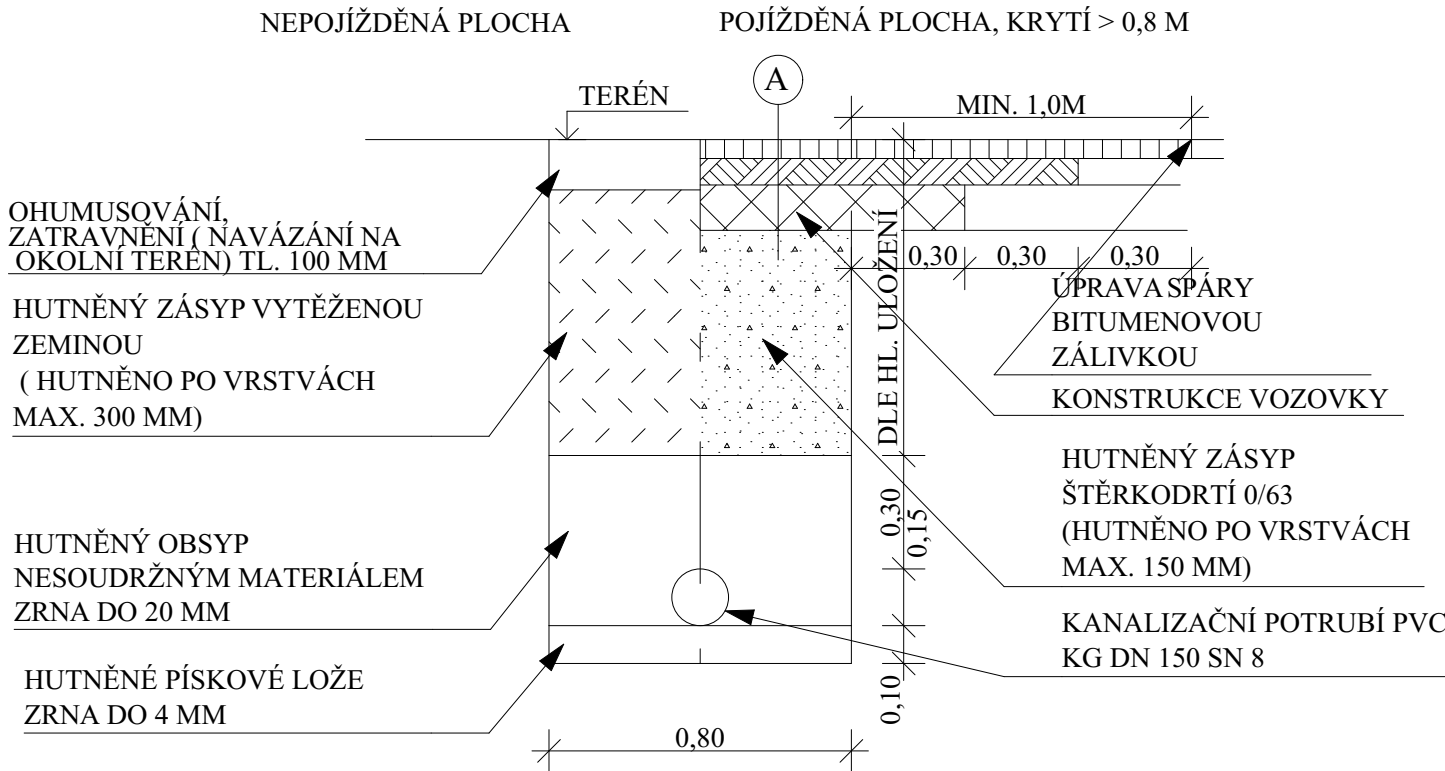


ULOŽENÍ PVC POTRUBÍ DN 150

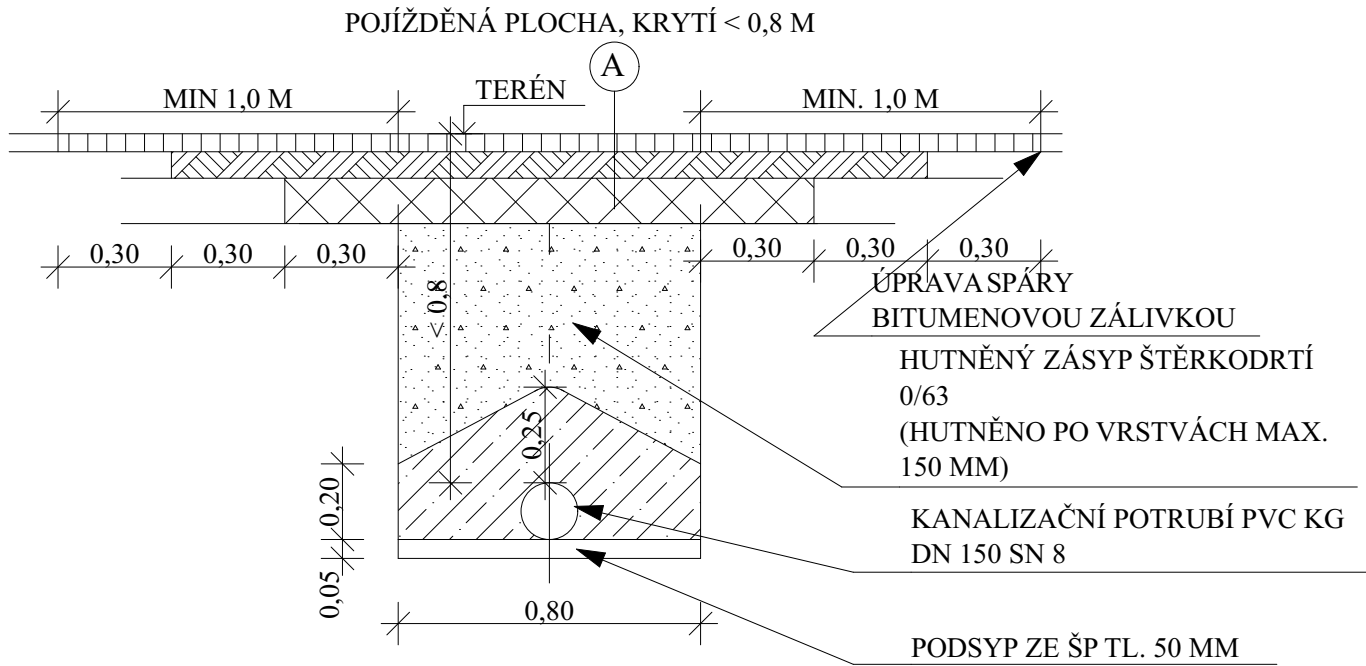


ZPŮSOBY NAPOJENÍ PŘÍPOJKY DO KANALIZAČNÍHO ŘADU

PŘI ZNAČNÉM VÝŠKOVÉM ROZDÍLU
MEZI ODTOKEM A ZAÚSTĚNÍM (SPÁD > 20%)

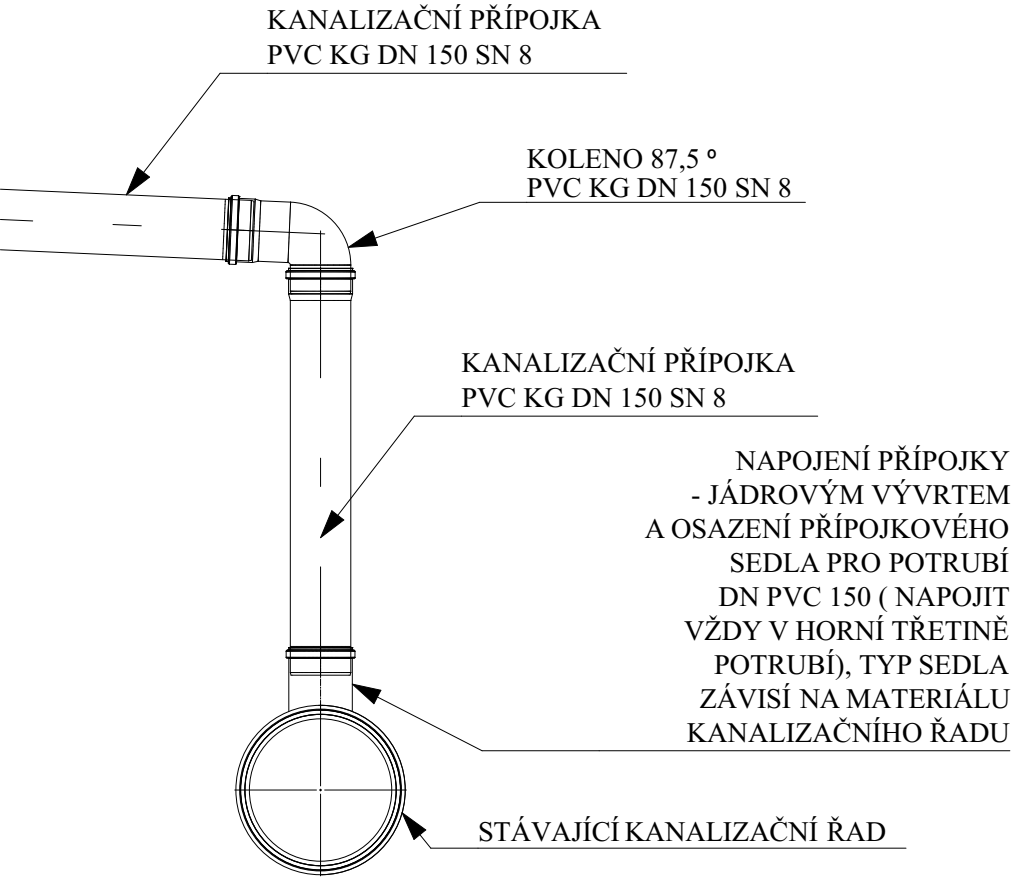


PŘI SPÁDU PŘÍPOJKY DO 20%

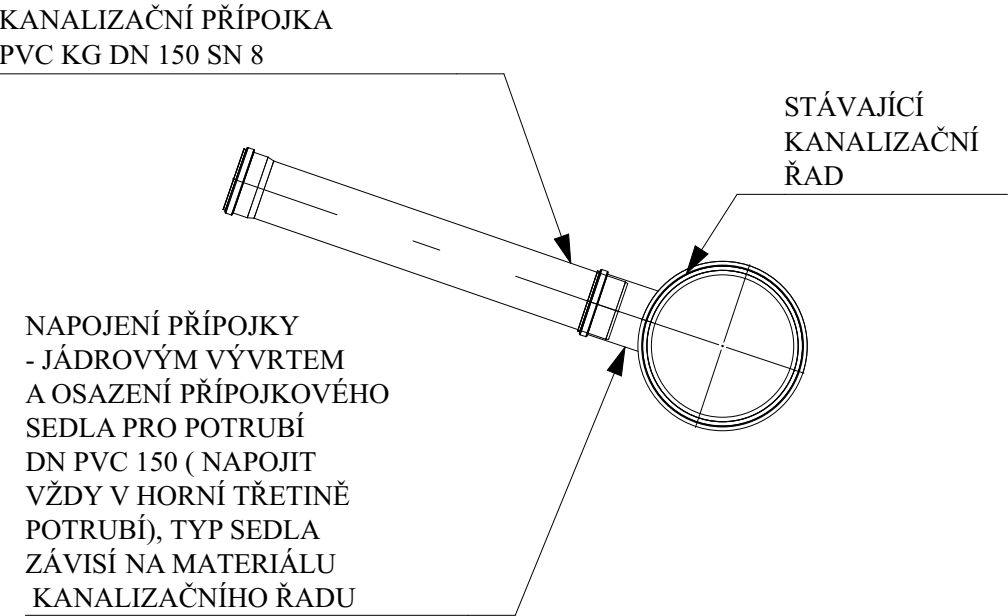

SOUŘADNICOVÝ SYSTÉM: JTSK
VÝŠKOVÝ SYSTÉM: BpV



 Projekty Sukup s.r.o. Projektová činnost ve výstavbě Nová 225, 696 61 Vnorovy II - Lideřovice tel: 736 601 340 email: pro.s@post.cz IČ: 09139818		ČÍSLO PARÉ:	
Vypracoval: ING. MIROSLAV SUKUP		Odpovědný projektant: ING. MIROSLAV SUKUP	
Kraj: ZLÍNSKÝ		Místo stavby: UL. TOPOLOVÁ BYSTRICE P.H.	
Stavebník: MĚSTO BYSTRICE POD HOSTÝNEM		Formát A4:	2
Akce: REGENERACE SÍDLIŠTĚ V BYSTRICI POD HOSTÝNEM- ULICE TOPOLOVÁ p.č. 2010/28, 2010/30, 3030/9, 2010/2, 2678/16 k.ú. BYSTRICE POD HOSTÝNEM [617113]		Datum:	29.10.2024
		Stupeň:	DUSP
		Č.zak:	33/2024
		Arch.č.:	33/2024/1
Profese: SO 101 KOMUNIKACE		Kótováno:	M
Obsah: ULOŽENÍ POTRUBÍ, NAPOJENÍ NA ŘAD		Měřítko:	1:20
		Číslo výkresu:	D.10

TATOPROJEKTOVÁ DOKUMENTACE JE DUŠEVNÍM VLASTNICTVÍM AUTORA, BEZ PŘEDCHOZÍHO SOUHLASU AUTORA NEBO BEZ ŘÁDNÉHO SMLUVNÍHO VZTAHU S AUTOREM PROJEKTOVÉ DOKUMENTACE, JEHOŽ PŘEDMĚTEM PLNĚNÍ JE VYTVOŘENÍ NEBO VYUŽITÍ TĚTO DOKUMENTACE, NESMÍ BÝT TATOPROJEKTOVÁ DOKUMENTACE A ANI JEJÍ ČÁST ROZMNOŽOVÁNA A POSTOUPENA JAKOUKOLIV FORMOU JINÉ OSOBE NEBO FIRMĚ ©