


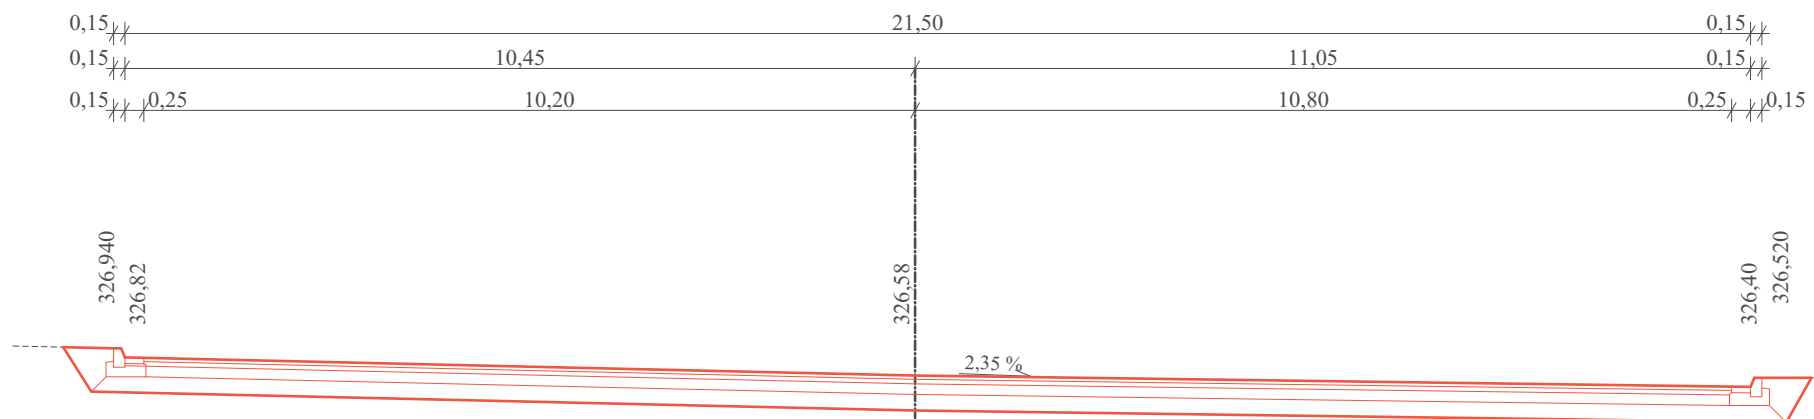
SOUŘADNICOVÝ SYSTÉM: JTSK
VÝŠKOVÝ SYSTÉM: BpV




	Projekty Sukup s.r.o. Projektová činnost ve výstavbě Nová 225, 696 61 Vnorovy II - Lideřovice tel: 736 601 340 email: pro.s@post.cz IČ: 09139818	ČÍSLO PARÉ:
Vypracoval: ING. MIROSLAV SUKUP		Odpovědný projektant: ING. MIROSLAV SUKUP
Kraj: ZLÍNSKÝ		Místo stavby: UL. TOPOLOVÁ BYSTŘICE P.H.
Stavebník:	MĚSTO BYSTŘICE POD HOSTÝNEM	Formát A4:
Akce:	REGENERACE SÍDLIŠTĚ V BYSTŘICI POD HOSTÝNEM- ULICE TOPOLOVÁ p.č. 2010/28, 2010/30, 3030/9, 2010/2, 2678/16 k.ú. BYSTŘICE POD HOSTÝNEM [617113]	Datum: 15.01.2025 Stupeň: DUSP Č.zak: 33/2024 Arch.č.: 33/2024/1 Kótováno: M
Profese:	SO 101 KOMUNIKACE	Měřítko:
Obsah:	CHARAKTERISTICKÉ ŘEZY TRASA T1	Číslo výkresu: D.8

TATOPROJEKTOVÁ DOKUMENTACE JE DUŠEVNÍM VLASTNICTVÍM AUTORA, BEZ PŘEDCHOZÍHO SOUHLASU AUTORA NEBO BEZ ŘÁDNÉHO SMLUVNÍHO VZTAHU S AUTOREM PROJEKTOVÉ DOKUMENTACE, JEHOŽ PŘEDMĚTEM PLNĚNÍ JE VYTVOŘENÍ NEBO VYUŽITÍ TĚTO DOKUMENTACE, NESMÍ BÝT TATOPROJEKTOVÁ DOKUMENTACE A ANI JEJÍ ČÁST ROZMNOŽOVÁNA A POSTOUPENA JAKOUKOLIV FORMOU JINÉ OSOBĚ NEBO FIRMĚ ©


ŘEZ 1 KM 0,00282




ŘEZ 2 KM 0,02000

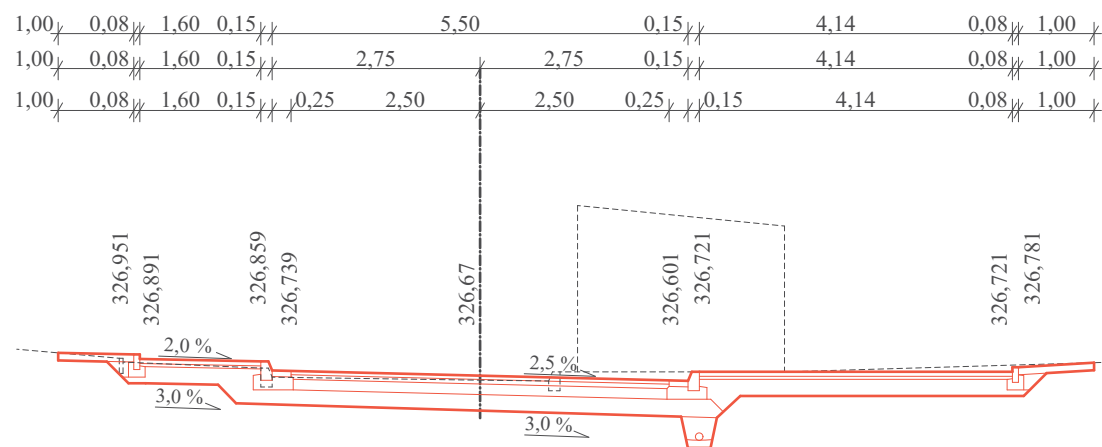


ŘEZ 3 KM 0,04095

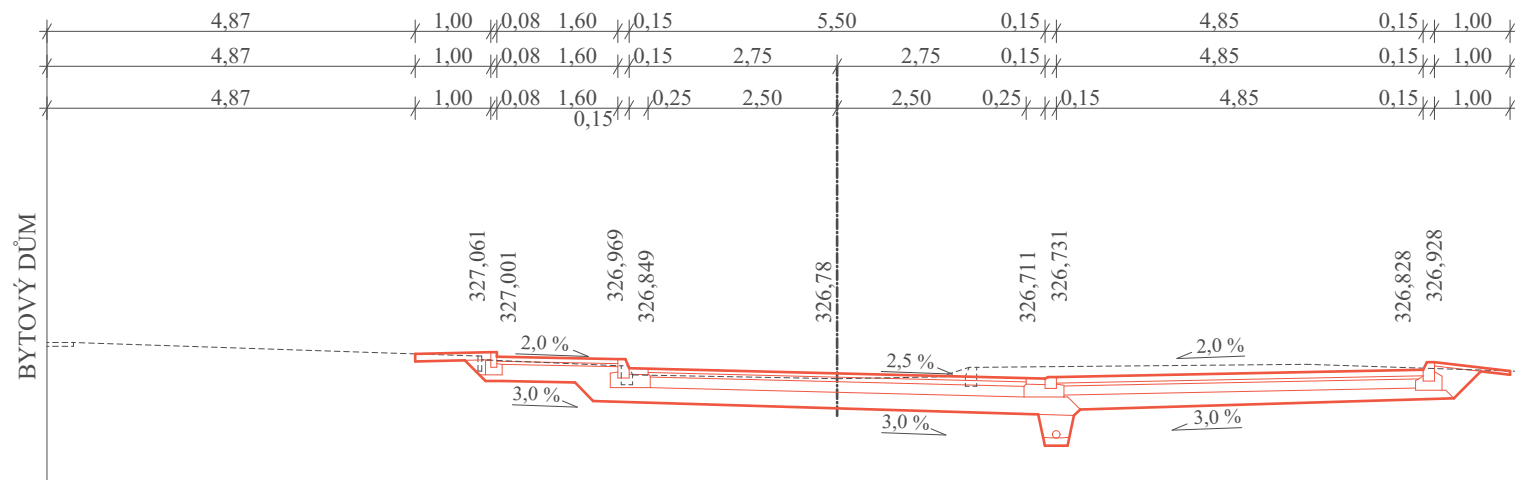


ŘEZ 4 KM 0,06000

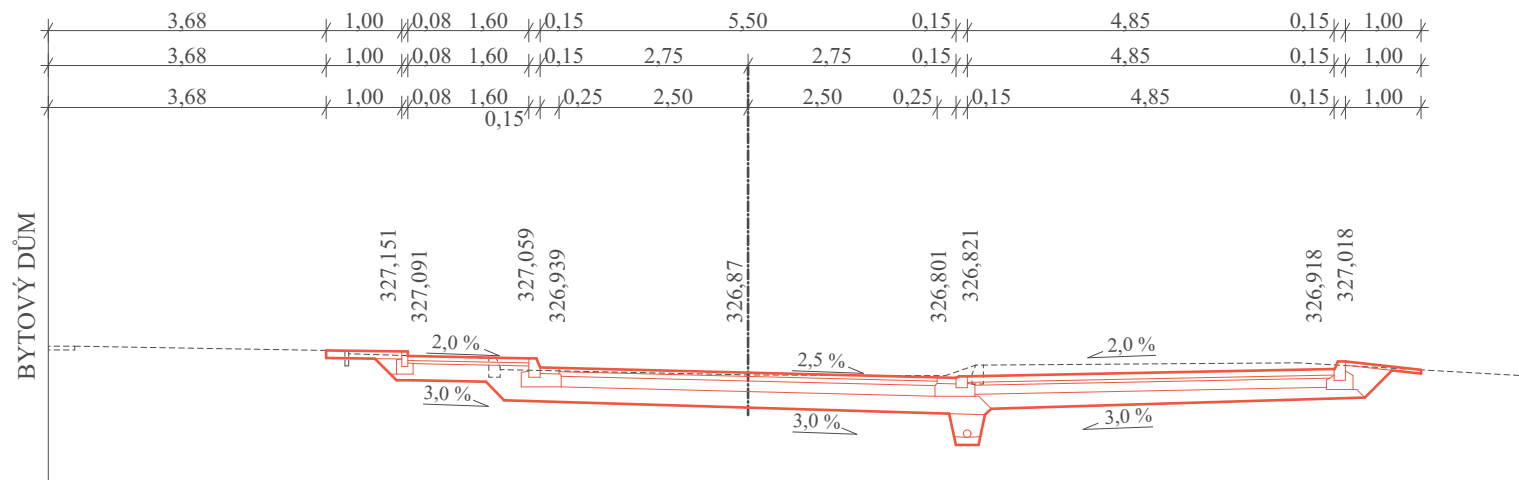

ŘEZ 5 KM 0,08000

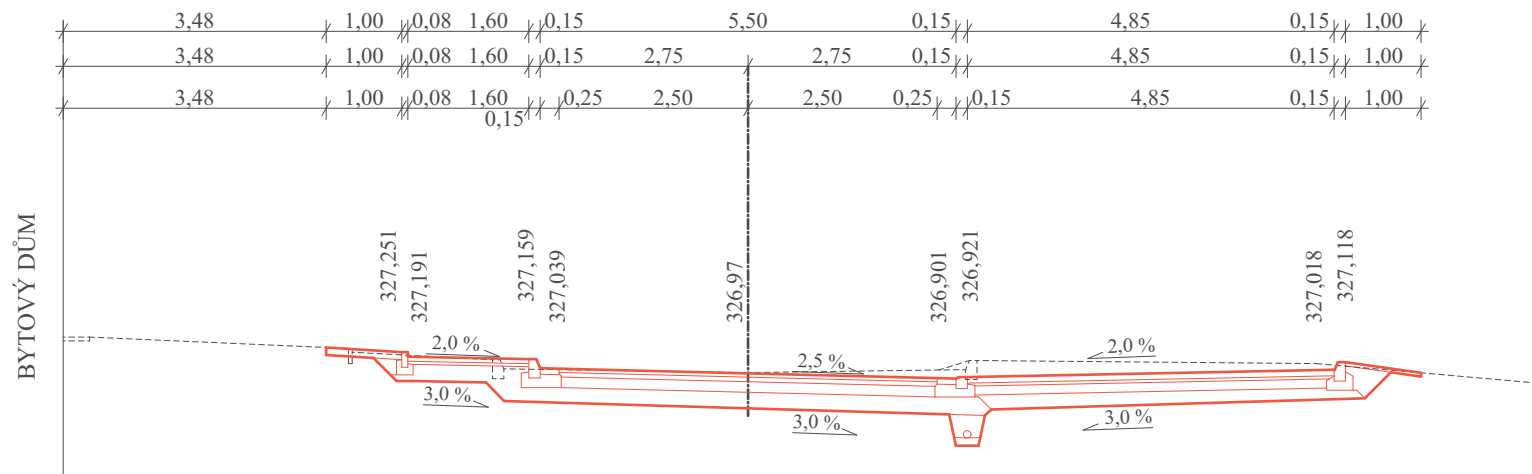

ŘEZ 6 KM 0,10000

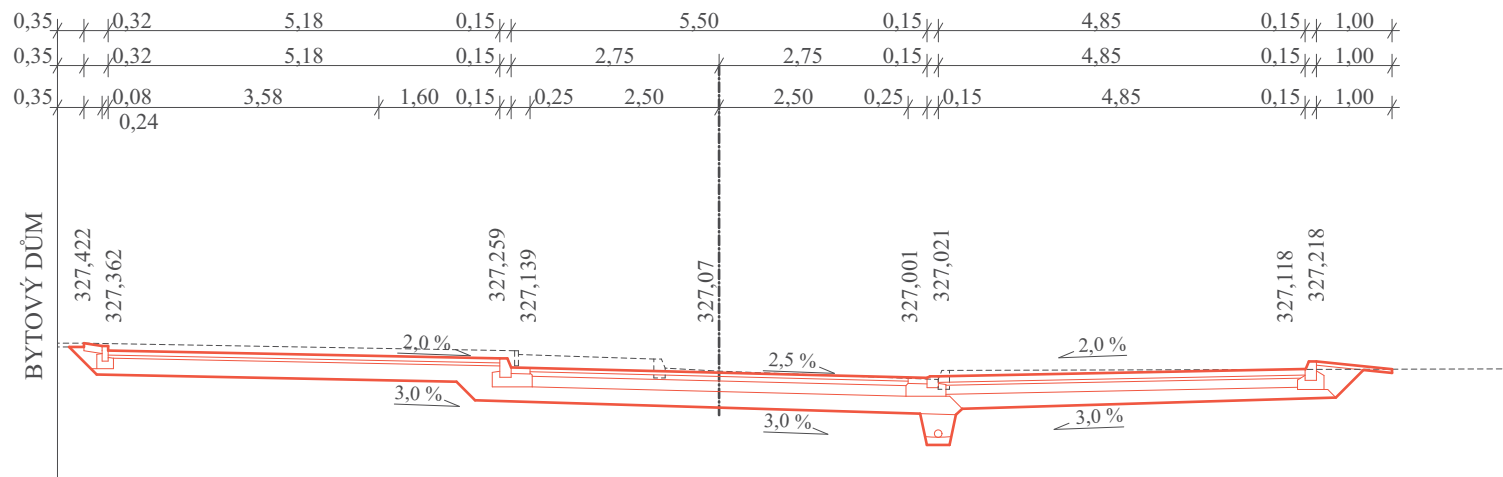

ŘEZ 7 KM 0,10680

