



PŘÍLOHA Č. 4 SoD – SITUACE AREÁL TROLEJBUSY OSTRAVA

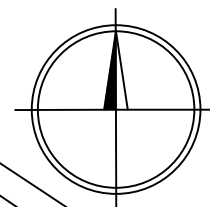

Hrušovská

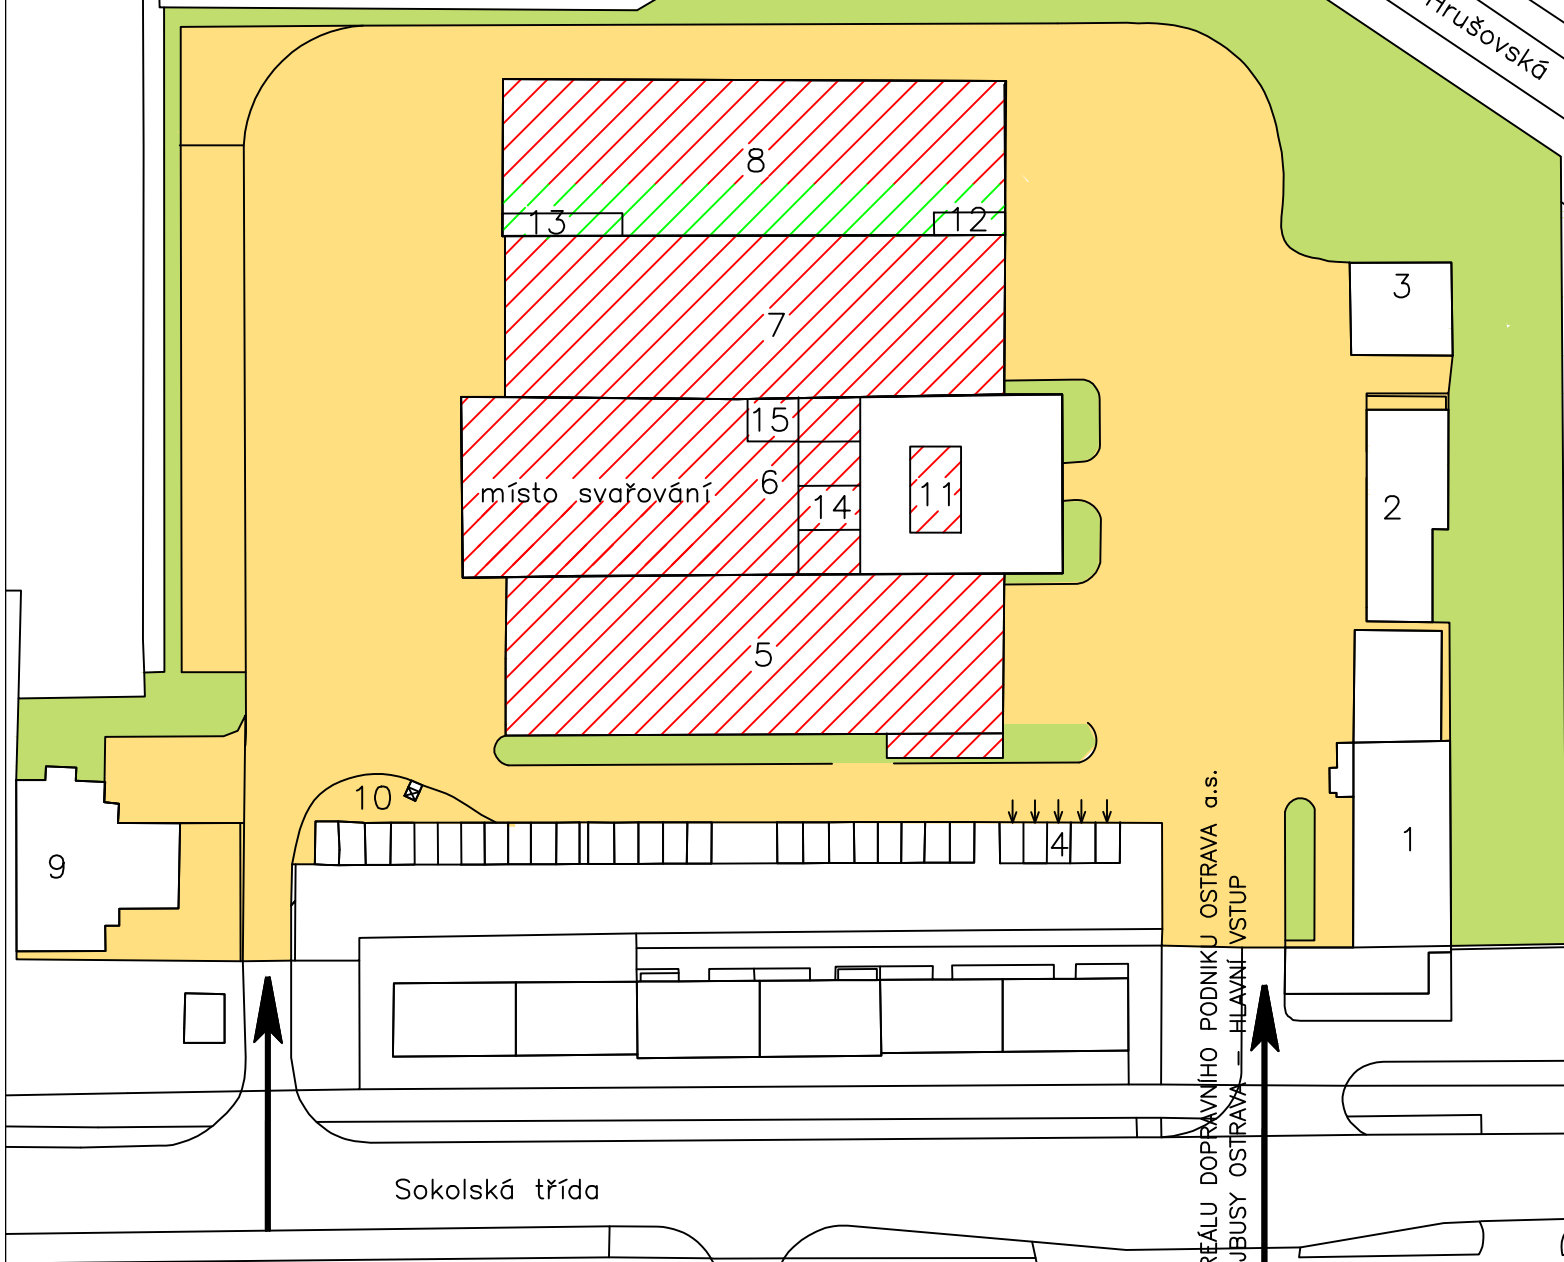

VYSVĚTLIVKY:

- OBJEKT SE STÁVAJÍCÍM SYSTÉMEM EPS
OBJEKT S NOVÝM SYSTÉMEM EPS

- 11 PROSTOR PRO OBČASNÉ NANÁŠENÍ BAREV

- ## 12 PŘÍPRAVNÁ BAREV

- ### 13 NABÍJECÍ STANICE AKUBATERIÍ

- 14 DÍLNY: STOLÁRNA, ELEKTRODÍLNA, VZDUCHÁRNA, NÁSTROJÁRNA

- ## 15 MÍSTO SVAŘOVÁNÍ – SVÁŘECÍ STŮL+NAVAŘOVACÍ SOUSTRUH

OVJEZD DO AREÁLU DOPRAVNÍHO PODNIKU OSTRAVA a.s.
AREÁL TROLEJBUSY OSTRAVA – HLAVNÍ VSTUP