


SMLOUVA O DÍLO: "PD – SYSTÉM ELEKTRICKÉ POŽÁRNÍ SIGNALIZACE (II)"
ČÍSLO SMLOUVY OBJEDNATELE:
ČÍSLO SMLOUVY ZHOTOVITELE:
PŘÍLOHA Č. 5 SoD – SITUACE AREÁL TRAMVAJE MORAVSKÁ OSTRAVA

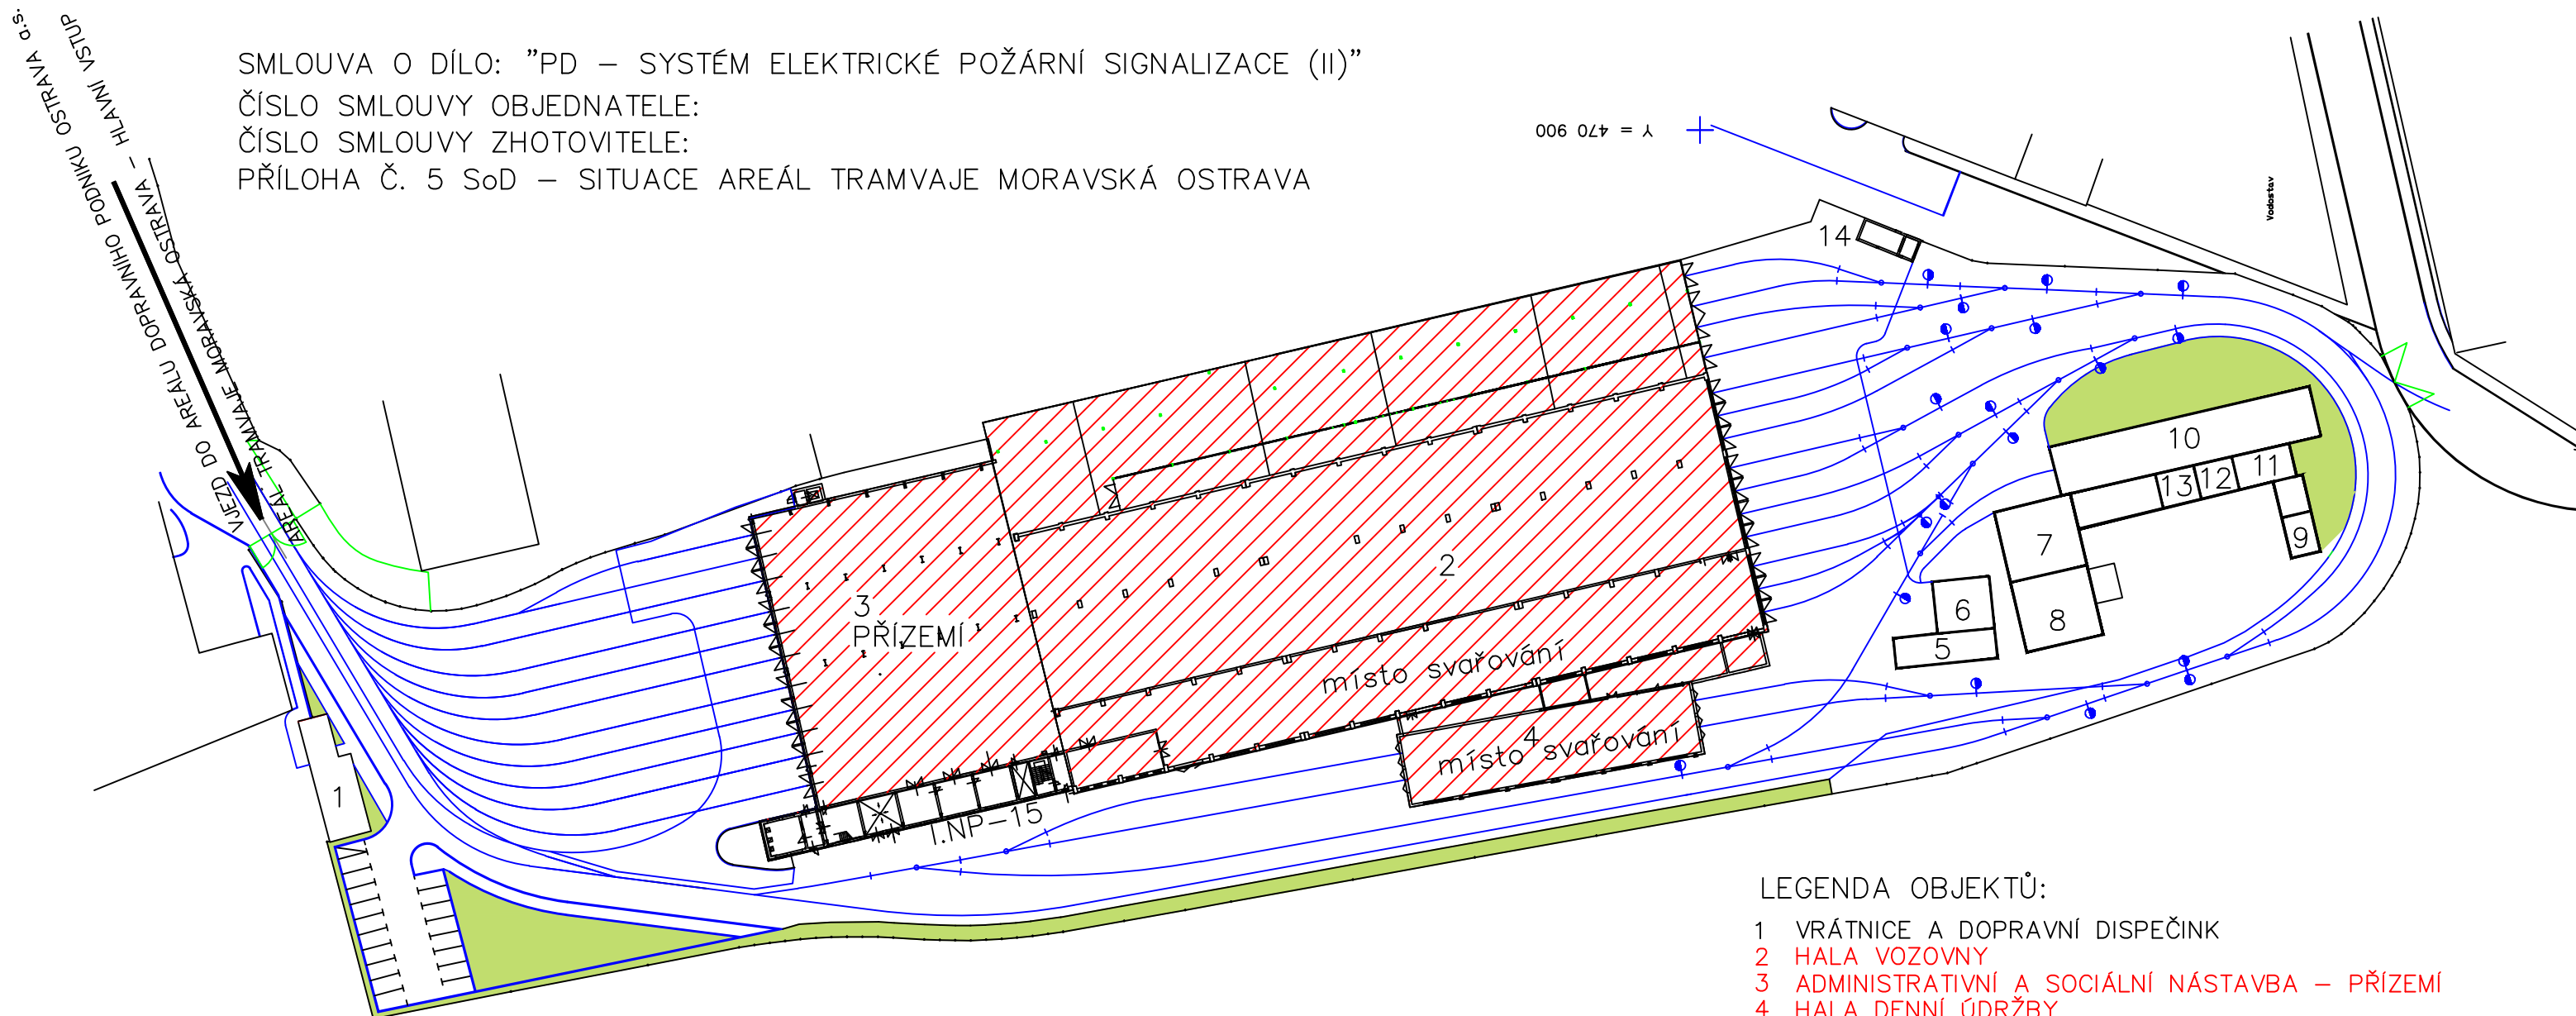

VYSVĚTLIVKY:
OBJEKT S NOVÝM SYSTÉMEM EPS

LEGENDA OBJEKTŮ:

- 1 VRÁTNICE A DOPRAVNÍ DISPEČINK
- 2 HALA VOZOVNY
- 3 ADMINISTRATIVNÍ A SOCIÁLNÍ NÁSTAVBA – PŘÍZEMÍ
- 4 HALA DENNÍ ÚDRŽBY
- 5 PÍSKOVNA
- 6 GARÁŽ HAVARIJNÍHO VOZU
- 7 ADMINISTRATIVNÍ BUDOVA
- 8 SKLAD STŘEDISKA
- 9 SKLAD HOŘLAVÝCH KAPALIN
- 10 MYČKA TRAMVAJÍ, ČOV
- 11 STŘÍKACÍ BOX
- 12 NABÍJECÍ STANICE AKU BATERIÍ
- 13 DÍLNA OPRAV PANTOGRAFŮ
- 14 TRAFOSTANICE
- 15 KANCELÁŘ SMĚNOVÉHO MISTRA – umístění ústředny