



OPRAVA MÍSTNÍ KOMUNIKACE ULICE Fr.VESELKY


① VZOROVÝ PŘÍČNÝ ŘEZ 1:50

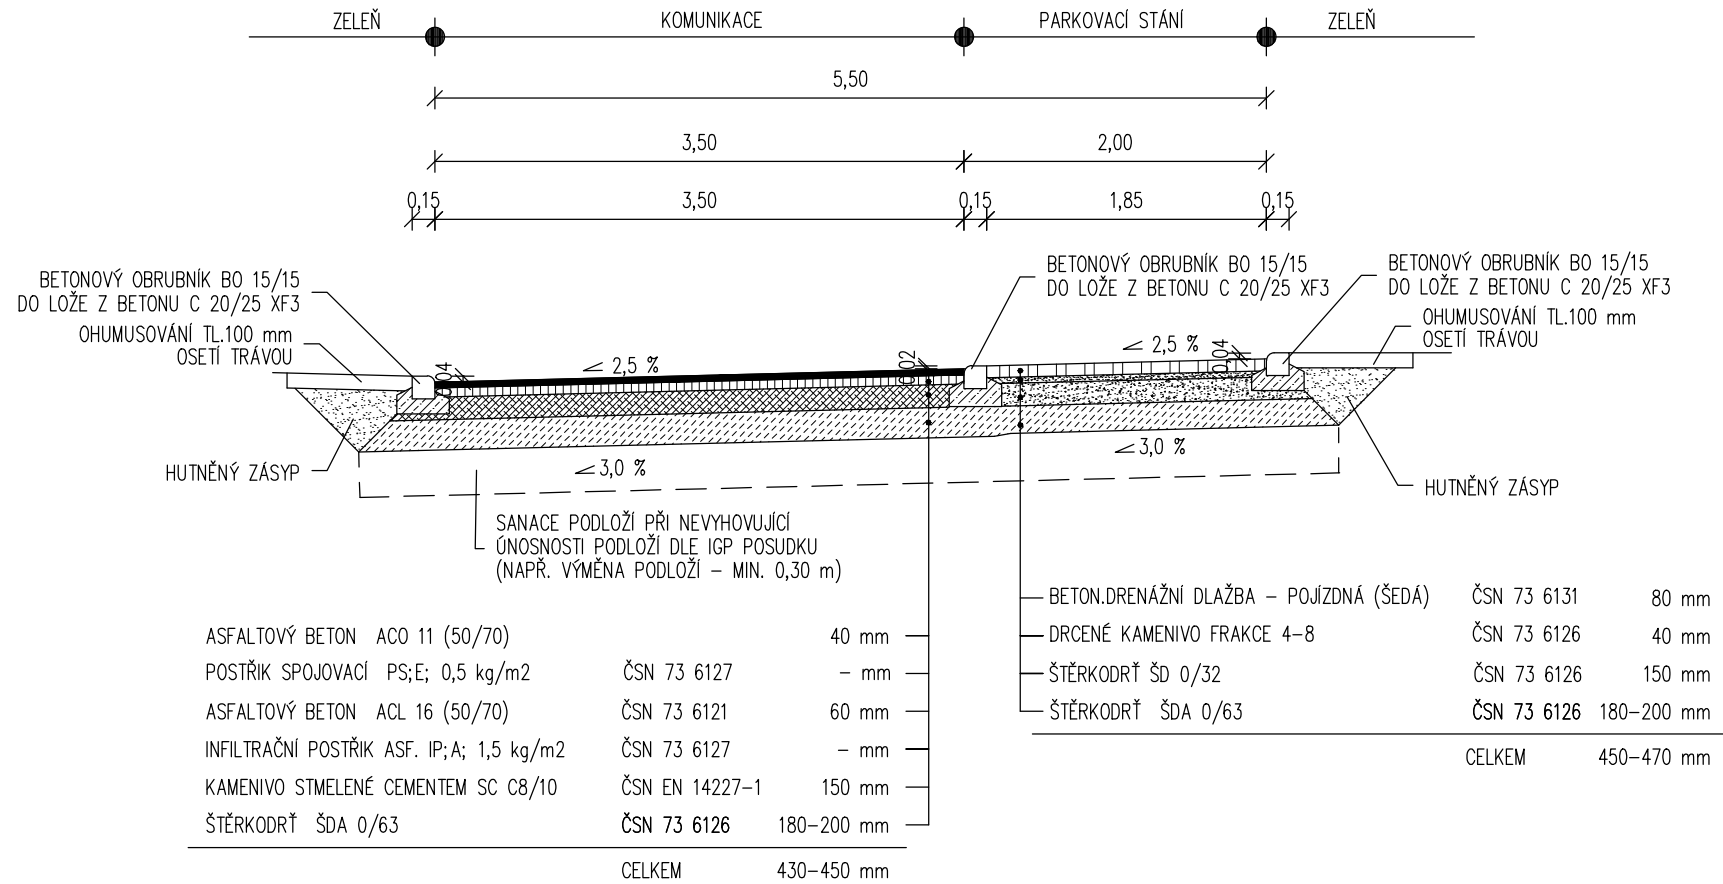


③ VZOROVÝ PŘÍČNÝ ŘEZ 1:50

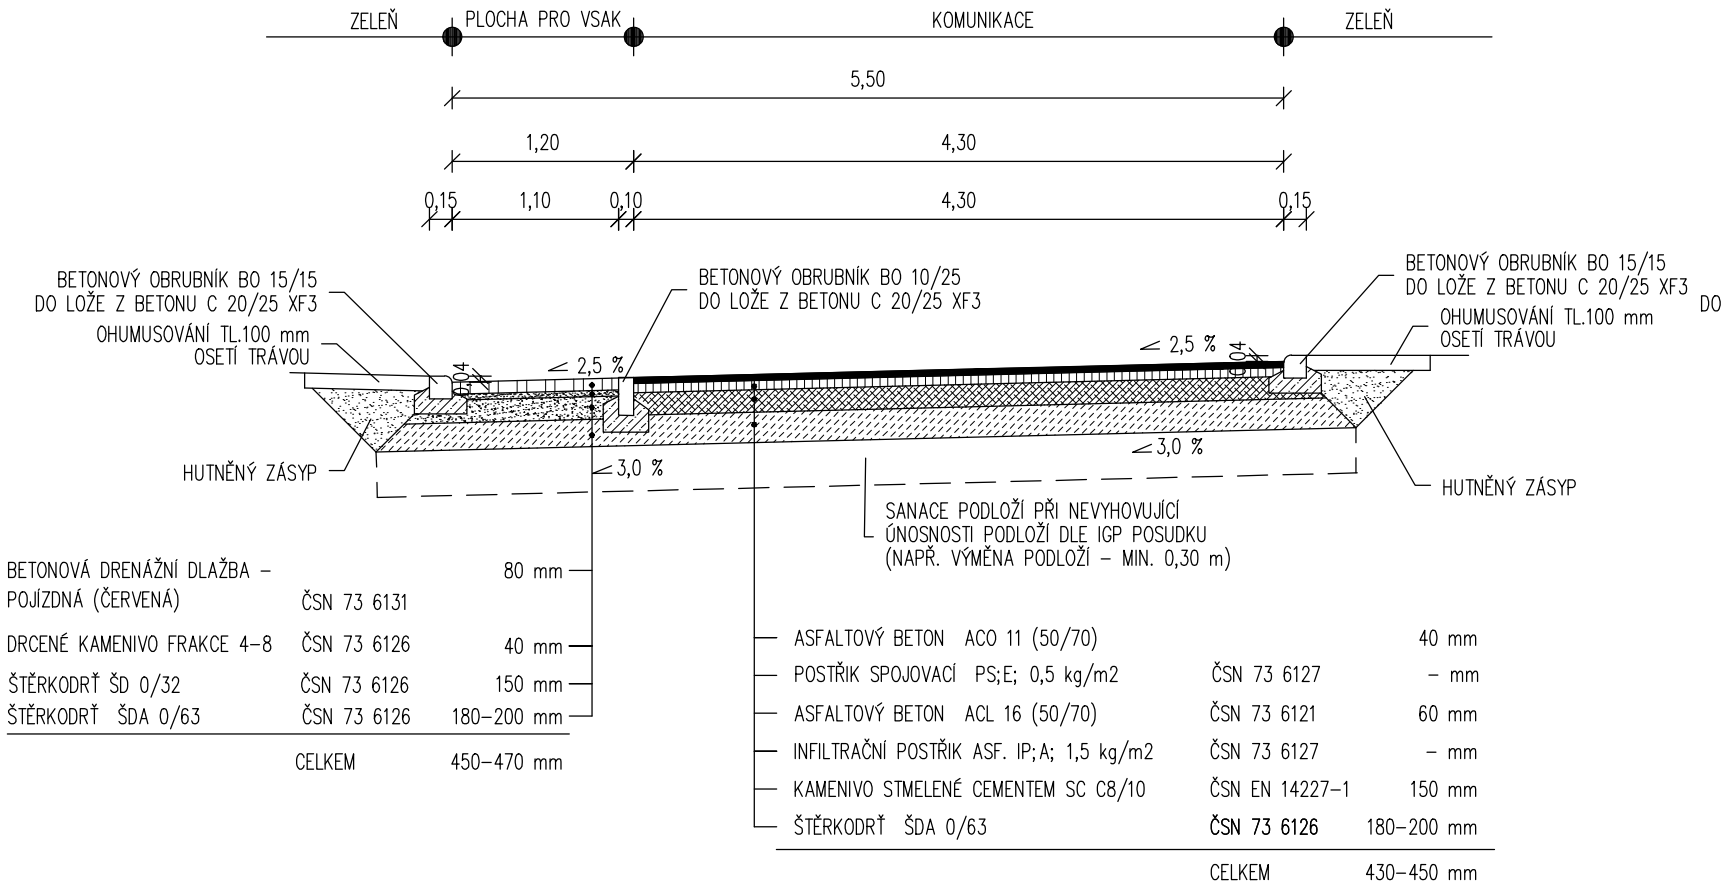


⑤ VZOROVÝ PŘÍČNÝ ŘEZ 1:50

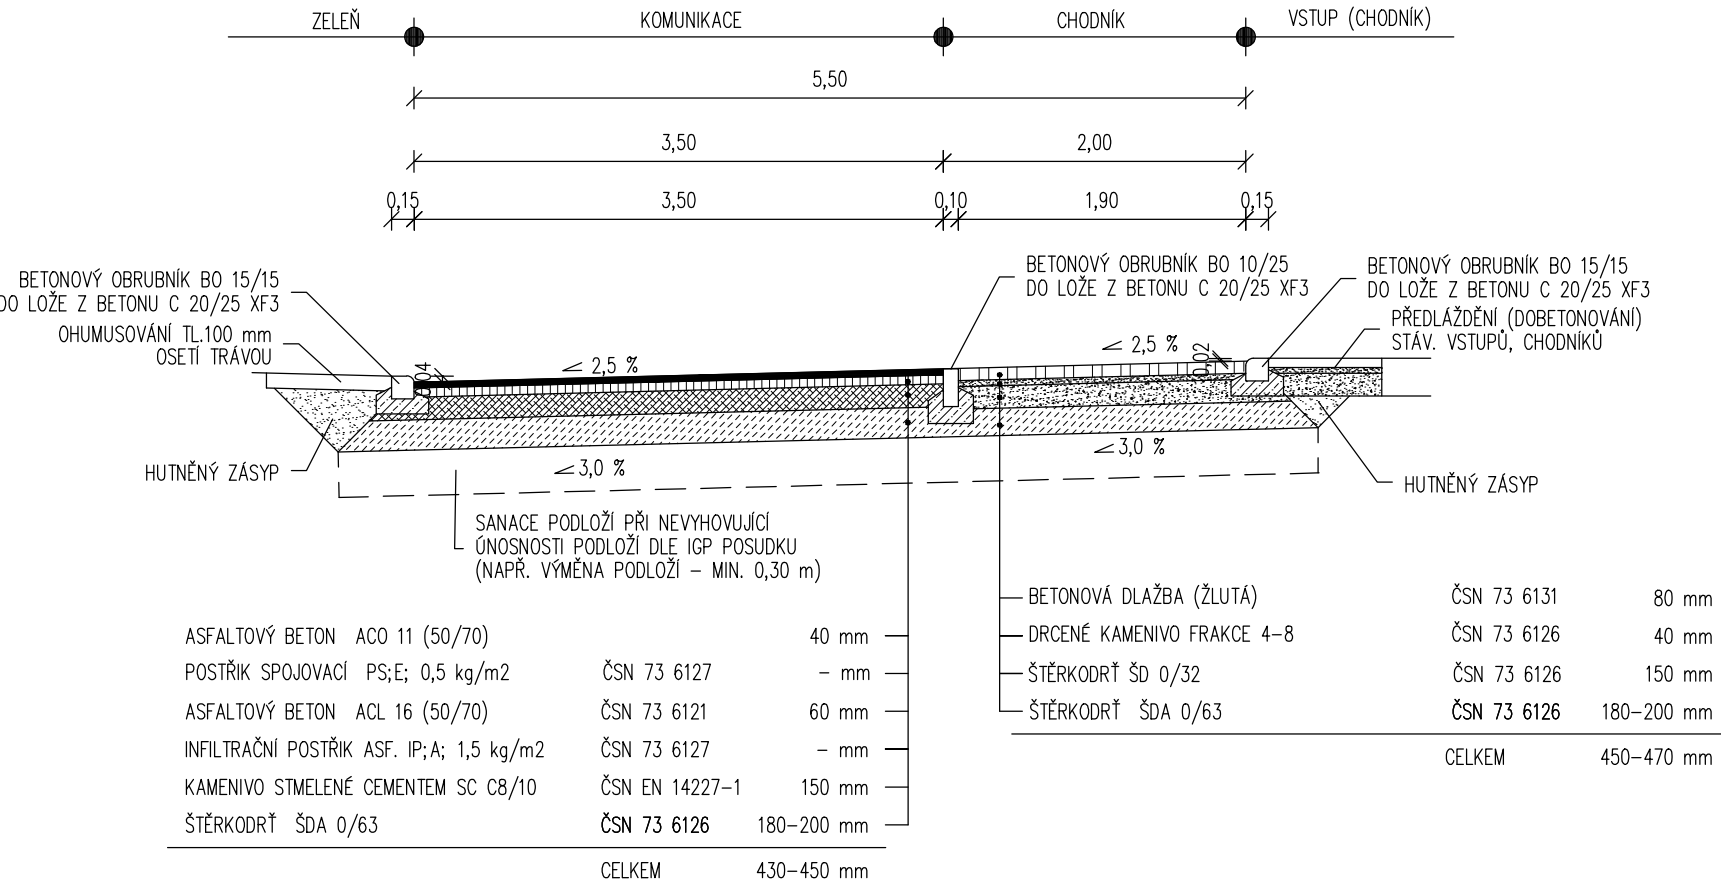


② VZOROVÝ PŘÍČNÝ ŘEZ 1:50

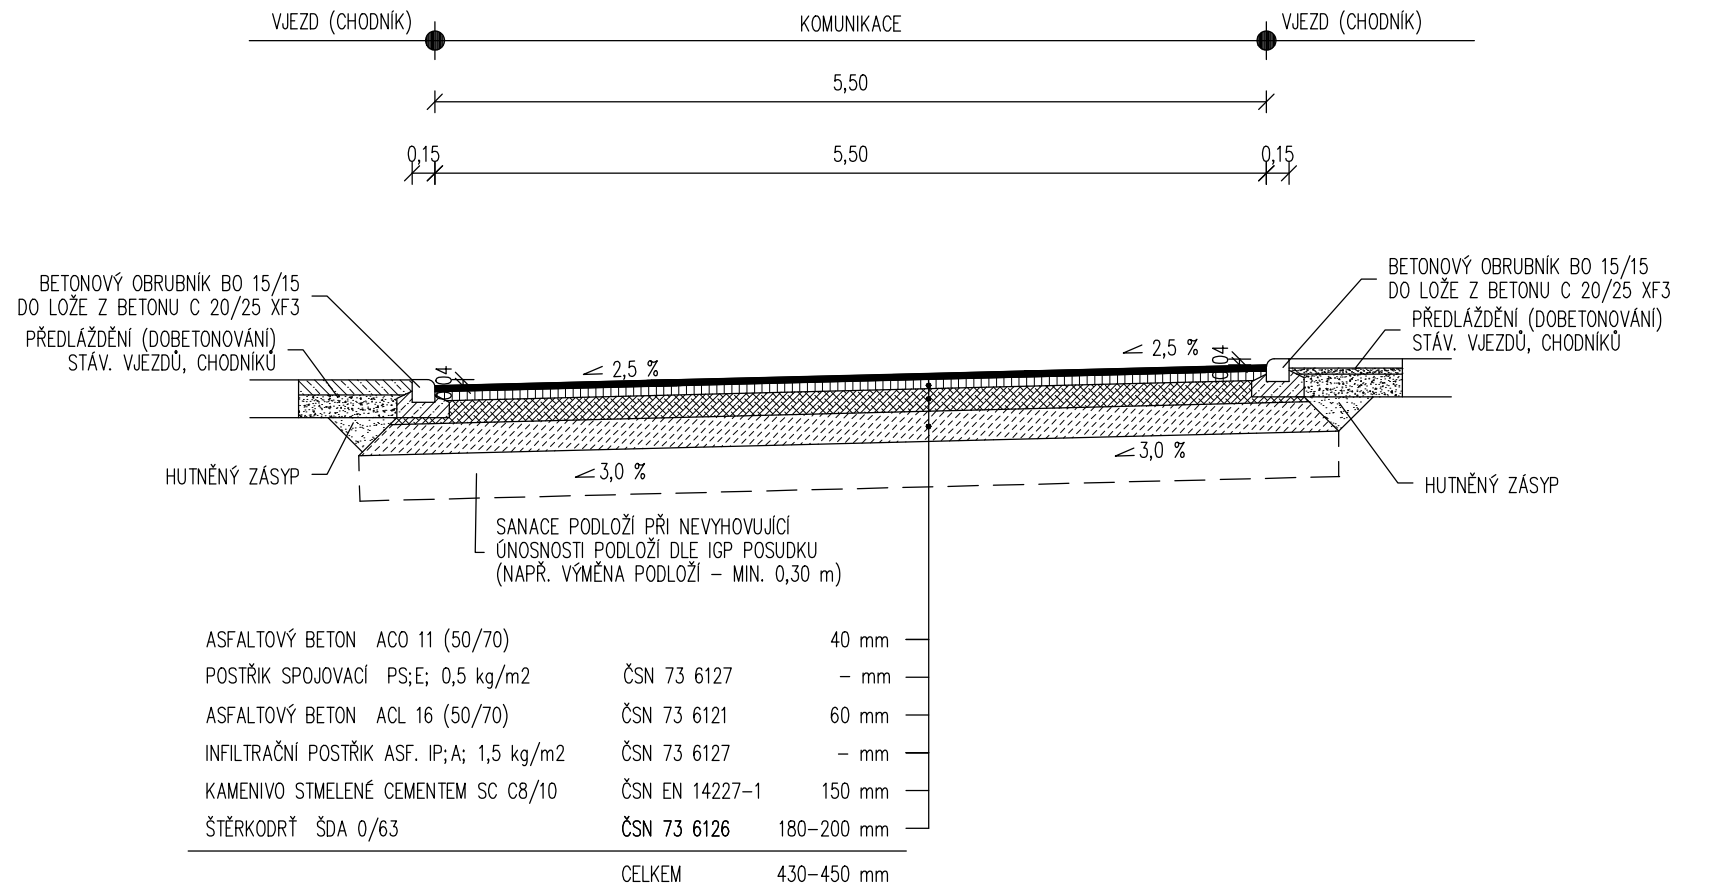


④ VZOROVÝ PŘÍČNÝ ŘEZ 1:50

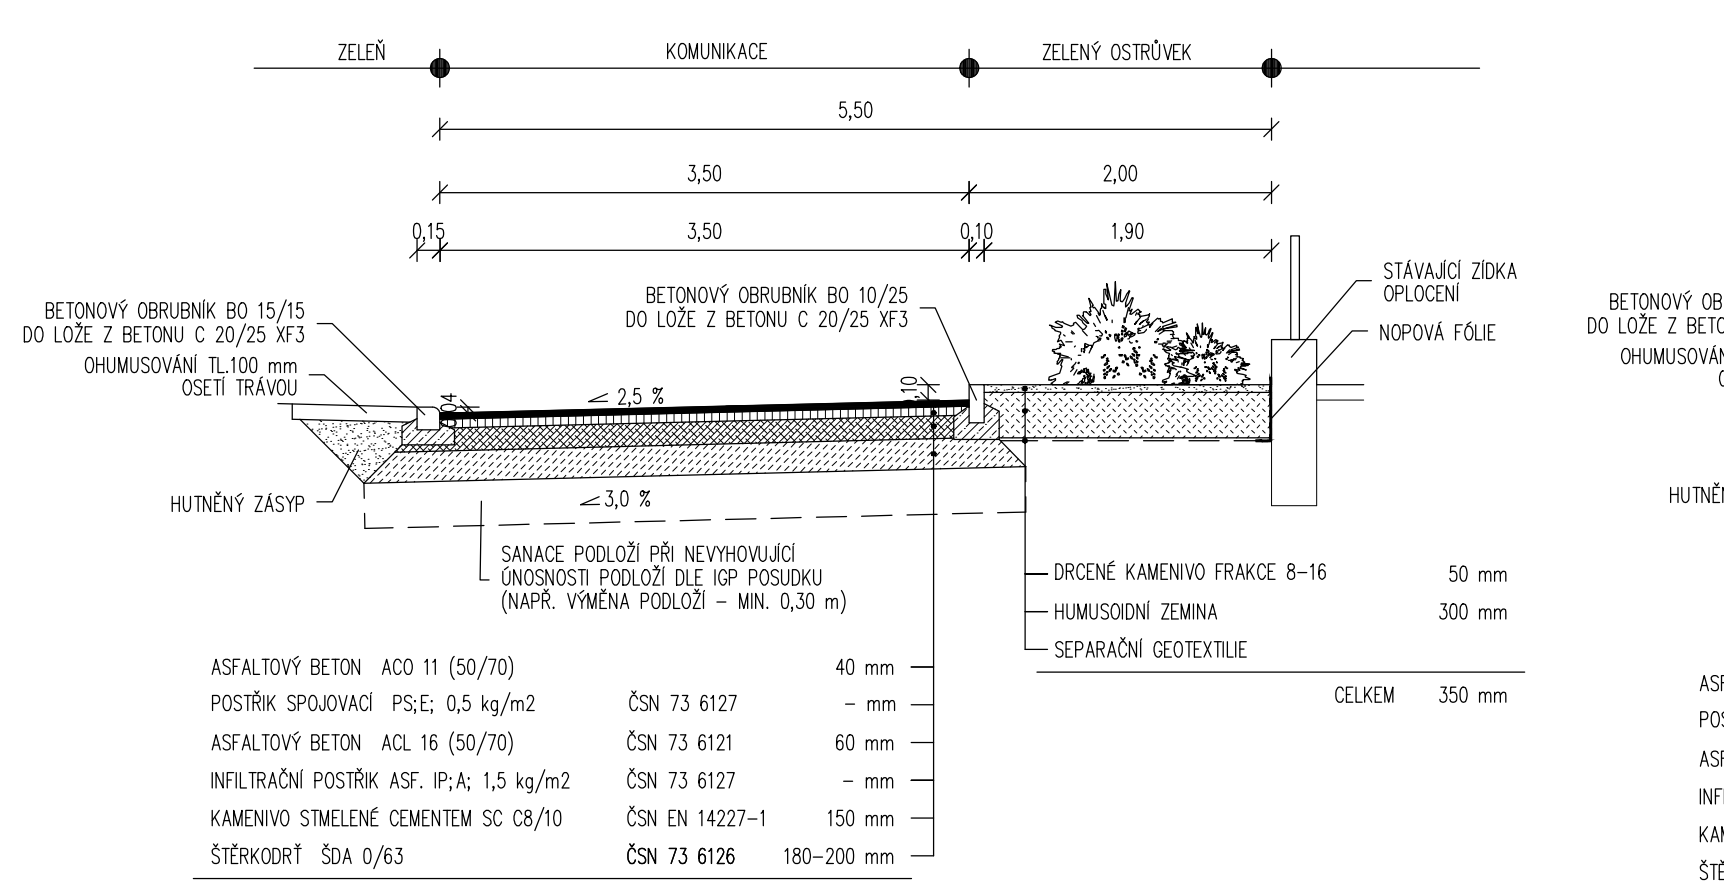


⑥ VZOROVÝ PŘÍČNÝ ŘEZ 1:50

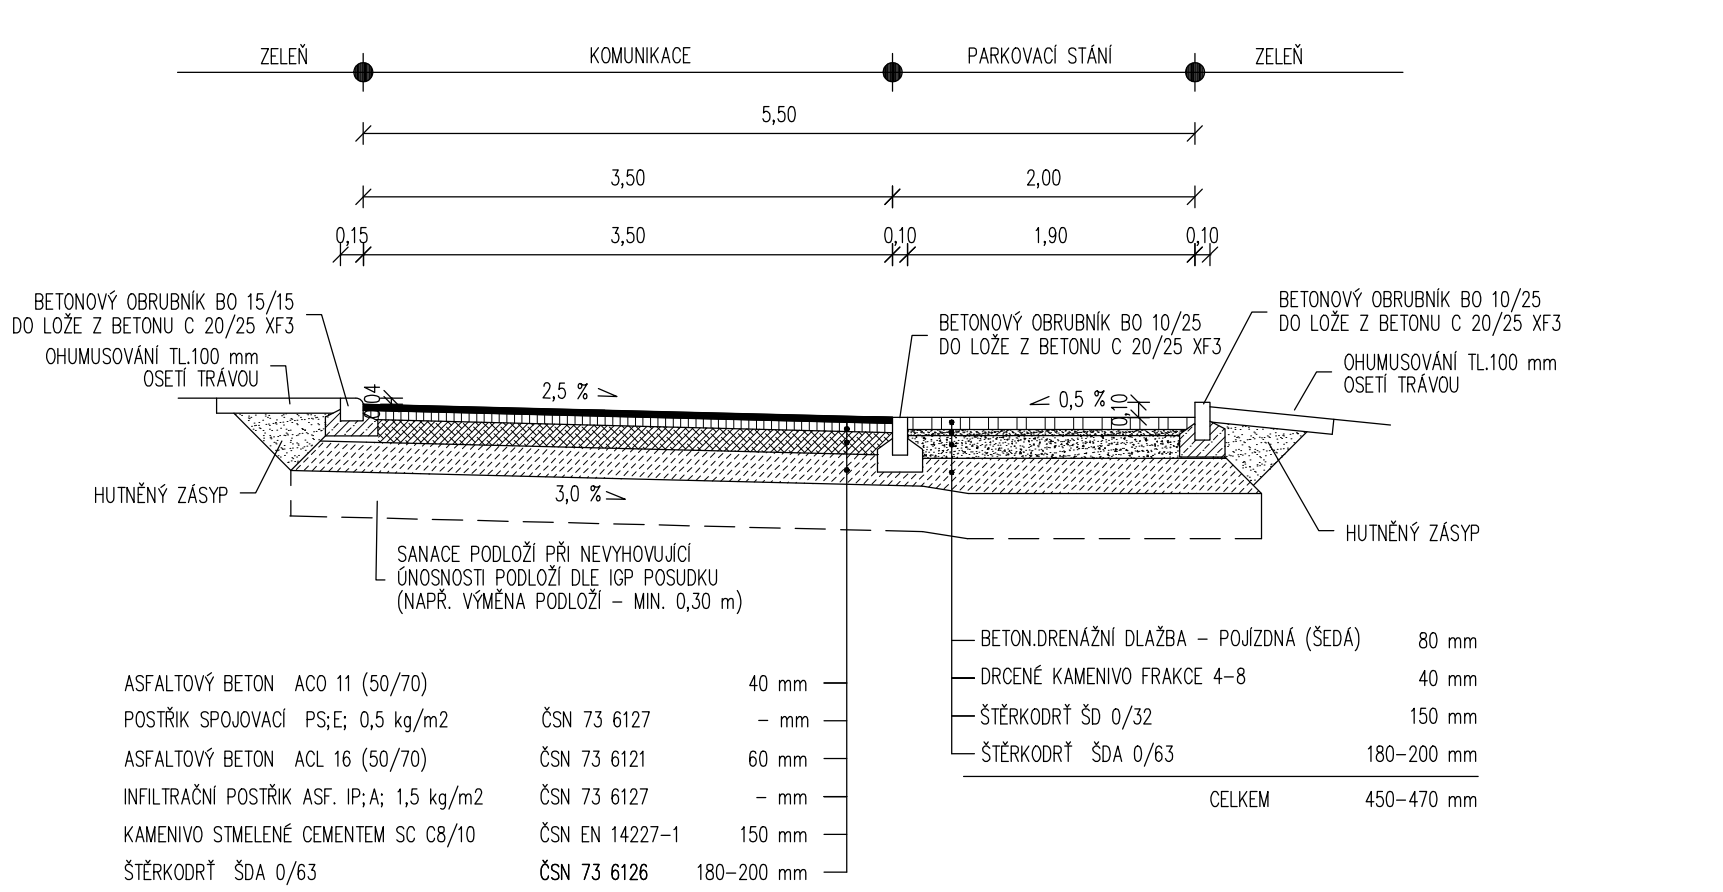

③ VZOROVÝ PŘÍČNÝ ŘEZ 1:50

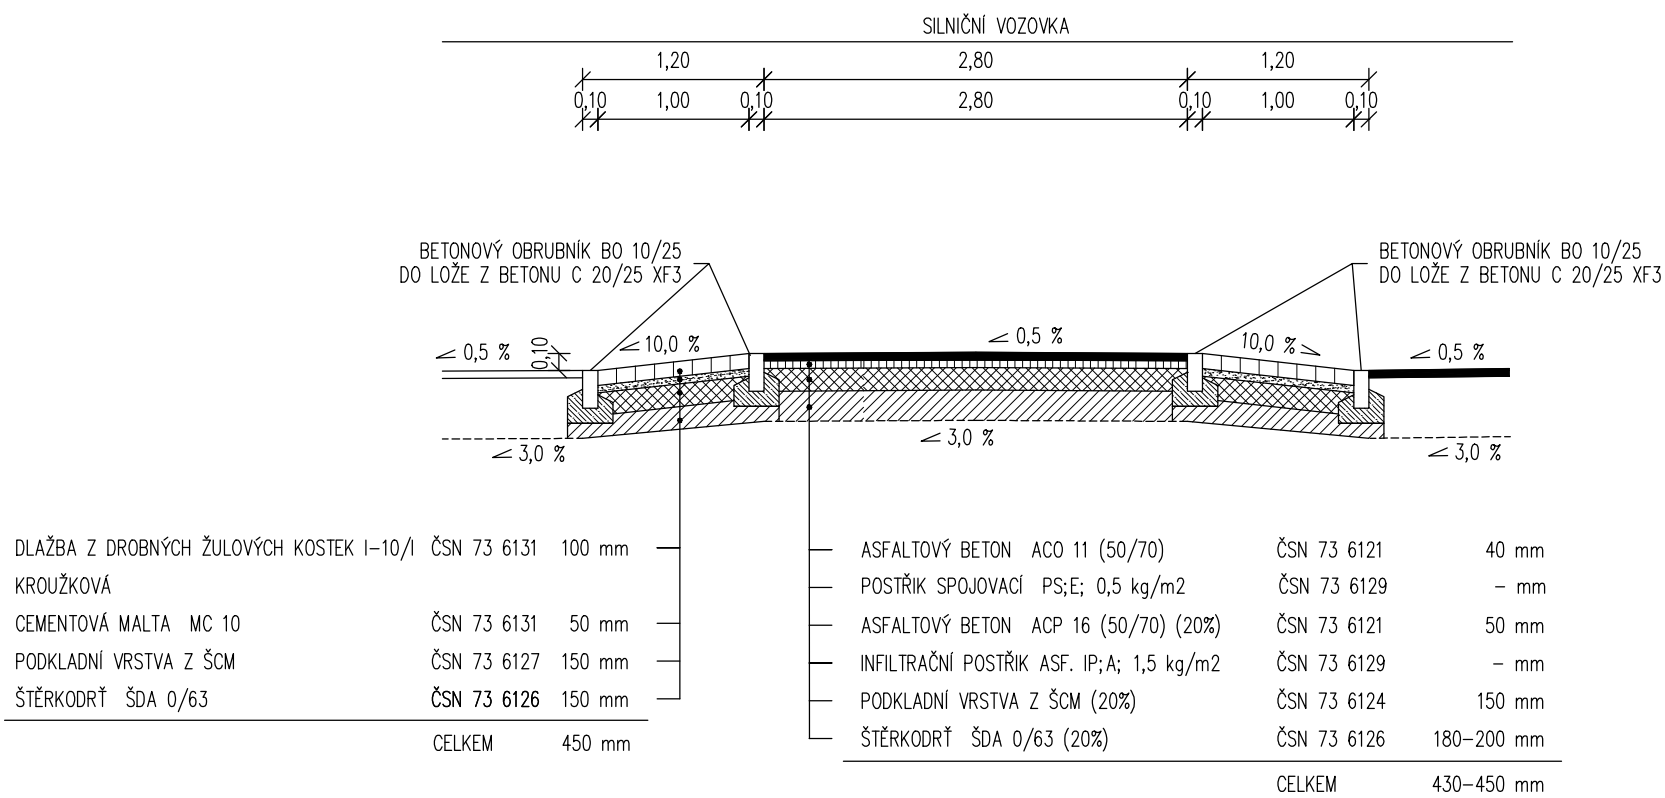


VZOROVÝ ŘEZ ULIČNÍ VPUSTÍ M 1 : 25

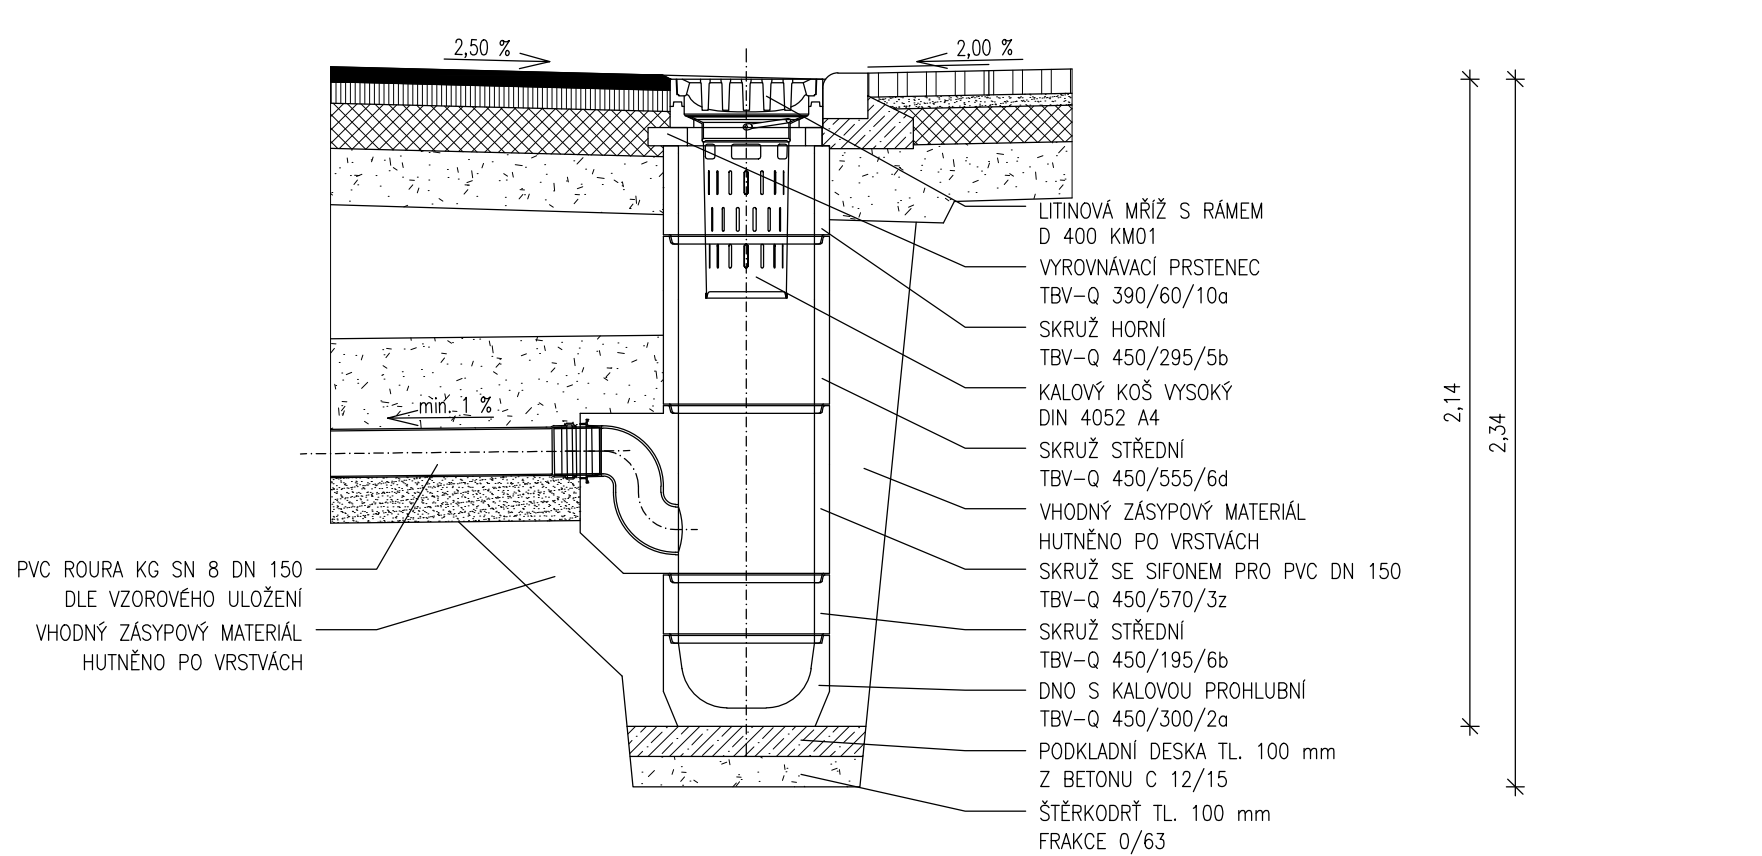


PŘIPOJENÍ PVC POTRUBÍ DN 150 DO KANALIZAČNÍ STOKY BETONOVÉ M 1 : 25

1. VYVRTÁNÍ OTVORU JÁDROVÝM VRTÁKEM DO BETONOVÉ ROURY
2. OČISTĚNÍ VYVRTANÉHO OTVORU
3. OSAZENÍ A UTEŠENÍ SPOJKY PRO PVC POTRUBÍ DN 150

NAPOJENÍ PROVÉST V HORNÍ ČÁSTI BETONOVÉ ROURY!

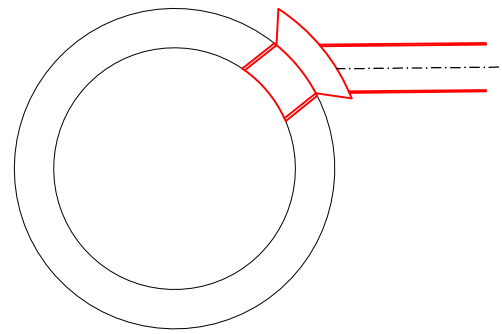

VYPRACOVAL:		ZODP.PROJEKT:	KRESLIL:	VED.PROJEKCE	NELL PROJEKT s. r. o. Kvítková 3687 760 01 Zlín	
Ing. Aleš Trněný		Ing. Karel Kuchař	Ing. Aleš Trněný	Zuzana Kuchařová		
KRAJ: ZLÍNSKÝ			KAT. Ú.: UHERSKÝ BROD		FORMÁT	8xA4
STAVEBNÍK: MĚSTO UHERSKÝ BROD					DATUM	11/2022
AKCE:		OPRAVA MÍSTNÍ KOMUNIKACE ULICE Fr.VESELKY			STUPEŇ	DUSP, PDPS
					ZAKÁZK. ČÍSLO	-/2022
OBSAH:		VZOROVÉ PŘÍČNÉ ŘEZY			MĚŘÍTKO:	ČÍSLO VÝKRESU
					1:50; 1:25	D.1.1.2.c