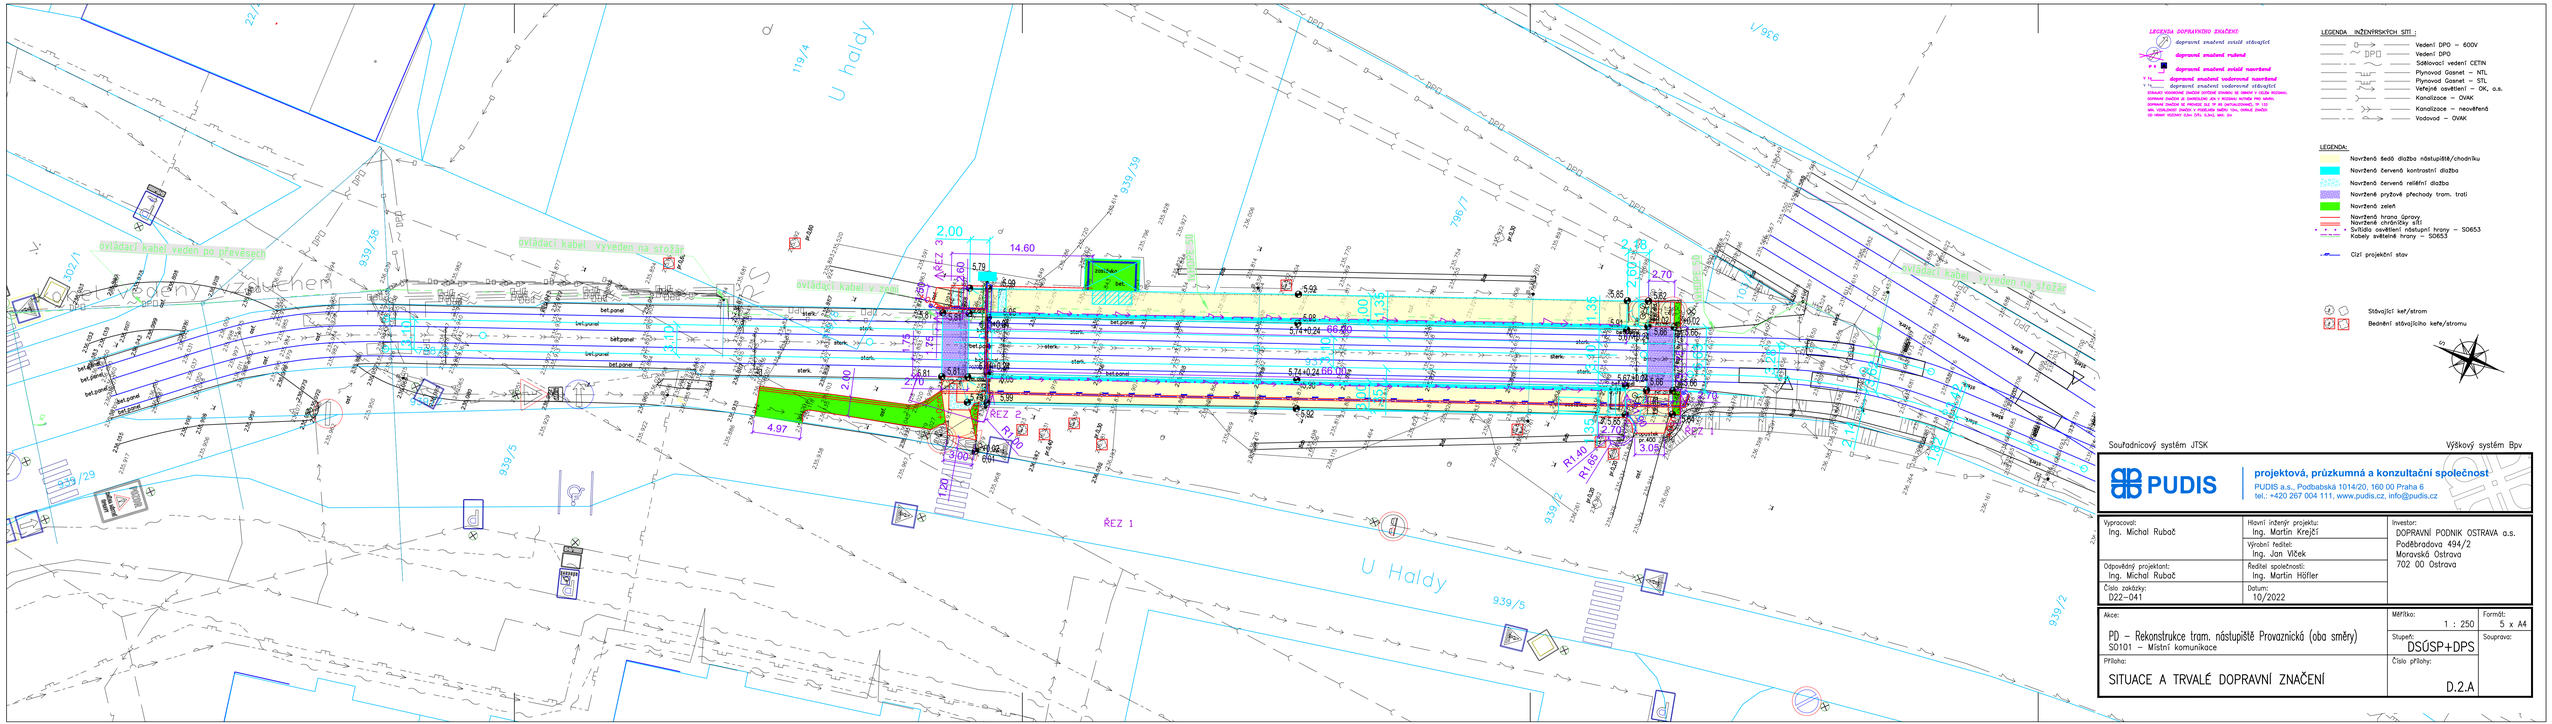

LEGENDA DOPRAVNÍHO ZNAČENÍ:

- dopravně značená svislá stávající
- dopravně značená rušená
- dopravně značená svislá navrhovaná
- dopravně značená vodorovná navrhovaná
- dopravně značená vodorovná stávající

STÁVAJÍCÍ VODOROVNÉ ZNAČENÍ ZŮSTANE VE SMYSLU V DALŠÍ PLATNOSTI.
DOPRAVNÍ ZNAČENÍ JE ZAMĚŘENO JEN V ROZSAHU NUTNÉM PRO NÁVRH.
DOPRAVNÍ ZNAČENÍ SE PROVEDE DLE TP 65 (AKTUALIZOVANÉ), TP 133 ATD. VZDÁLENOST ČÁRŮ V PODÉLNÉ OSE 12m, DÉLKA ČÁRY 3m
SE PRAHY VOZOVKY 0,5m ATD. 0,3m) atd. Sp.

LEGENDA INŽENÝRSKÝCH SÍTÍ :

- Vedení DPO – 600V
- Vedení DPO
- Sdělovací vedení CETIN
- Plynovod Gasnet – NTL
- Plynovod Gasnet – STL
- Veřejné osvětlení – OK, a.s.
- Kanalizace – OVAK
- Kanalizace – neověřená
- Vodovod – OVAK

LEGENDA:

- Navržená šedá dlažba nástupiště/chodníku
- Navržená červená kontrastní dlažba
- Navržená červená reliéfní dlažba
- Navržené pryžové přechody tram. trati
- Navržená zeleň
- Navržená hrana úpravy
- Navržená chránička sítí
- Svislá osvětlení nástupní hrany – S0653
- Kabely světelné hrany – S0653
- Cizí projektní stav

- Stávající keř/strom
- Bednění stávajícího keře/stromu

Souřadnicový systém JTSK

Výškový systém Bpv

PUDIS

projektová, průzkumná a konzultační společnost

PUDIS a.s., Podbabská 1014/20, 160 00 Praha 6
tel.: +420 267 004 111, www.pudis.cz, info@pudis.cz

Vypracoval: Ing. Michal Rubač	Hlavní inženýr projektu: Ing. Martin Krejčí	Investor: DOPRAVNÍ PODNIK OSTRAVA a.s. Poděbradova 494/2 Moravská Ostrava 702 00 Ostrava
	Výrobní ředitel: Ing. Jan Vlček	
Odpovědný projektant: Ing. Michal Rubač	Ředitel společnosti: Ing. Martin Höfler	
Číslo zakázky: D22-041	Datum: 10/2022	

Akce: PD – Rekonstrukce tram. nástupiště Provaznická (oba směry) SO101 – Místní komunikace	Měřítko: 1 : 250	Formát: 5 x A4
	Stupeň: DSÚSP+DPS	Souprava:
Příloha: SITUACE A TRVALÉ DOPRAVNÍ ZNAČENÍ	Číslo přílohy: D.2.A	