


VZOROVÝ PŘÍČNÝ ŘEZ III

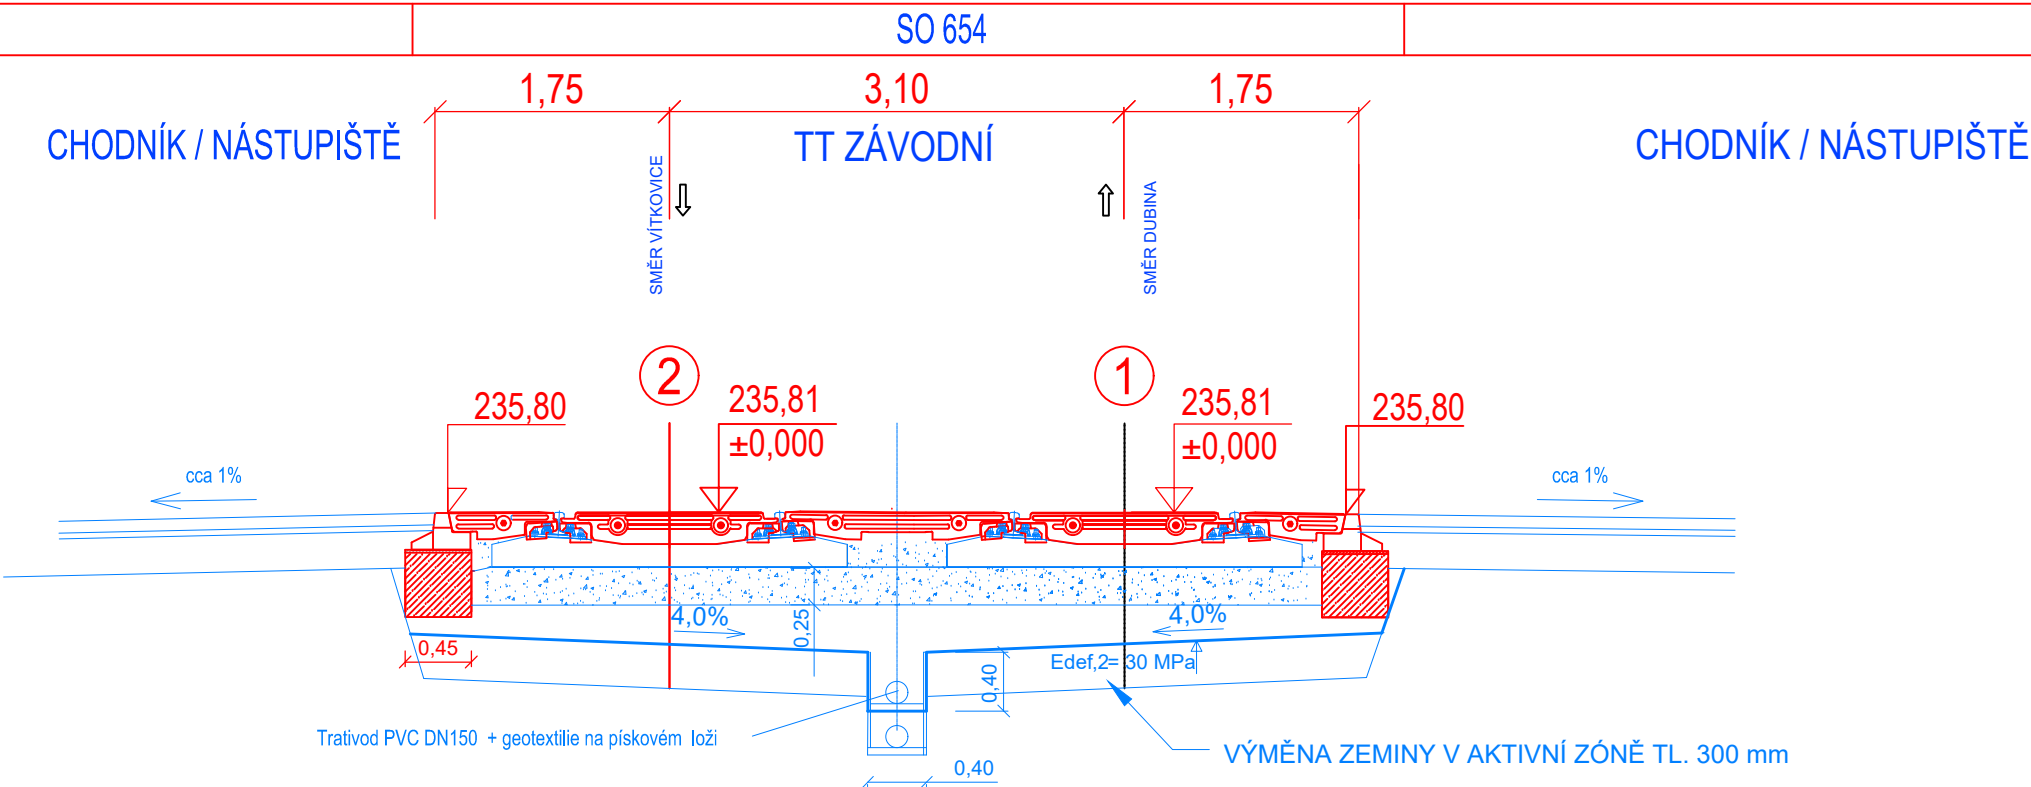

Výškový systém Bpv



projektová, průzkumná a konzultační společnost

PUDIS a.s., Podbabská 1014/20, 160 00 Praha 6
tel.: +420 267 004 111, www.pudis.cz, info@pudis.cz

Vypracoval:
Ing. Vlastimil Šmířák

Hlavní inženýr projektu:
Ing. Martin Krejčí

Investor:
DOPRAVNÍ PODNIK OSTRAVA a.s.
Poděbradova 494/2
Moravská Ostrava
702 00 Ostrava

Odpovědný projektant:
Ing. Michal Rubač

Ředitel společnosti:
Ing. Martin Höfler

Číslo zakázky:
D22-041

Datum:
08/2022

Akce:

PD – Rekonstrukce tram. nástupiště Provaznická (oba směry)
SO 654 Pryžové přechody tramvajové trati

Příloha:

VZOROVÝ PŘÍČNÝ ŘEZ III

Měřítko:

1 : 50

Formát:

2 x A4

Stupeň:

DSÚSP+DPS

Souprava:

Číslo přílohy:

3