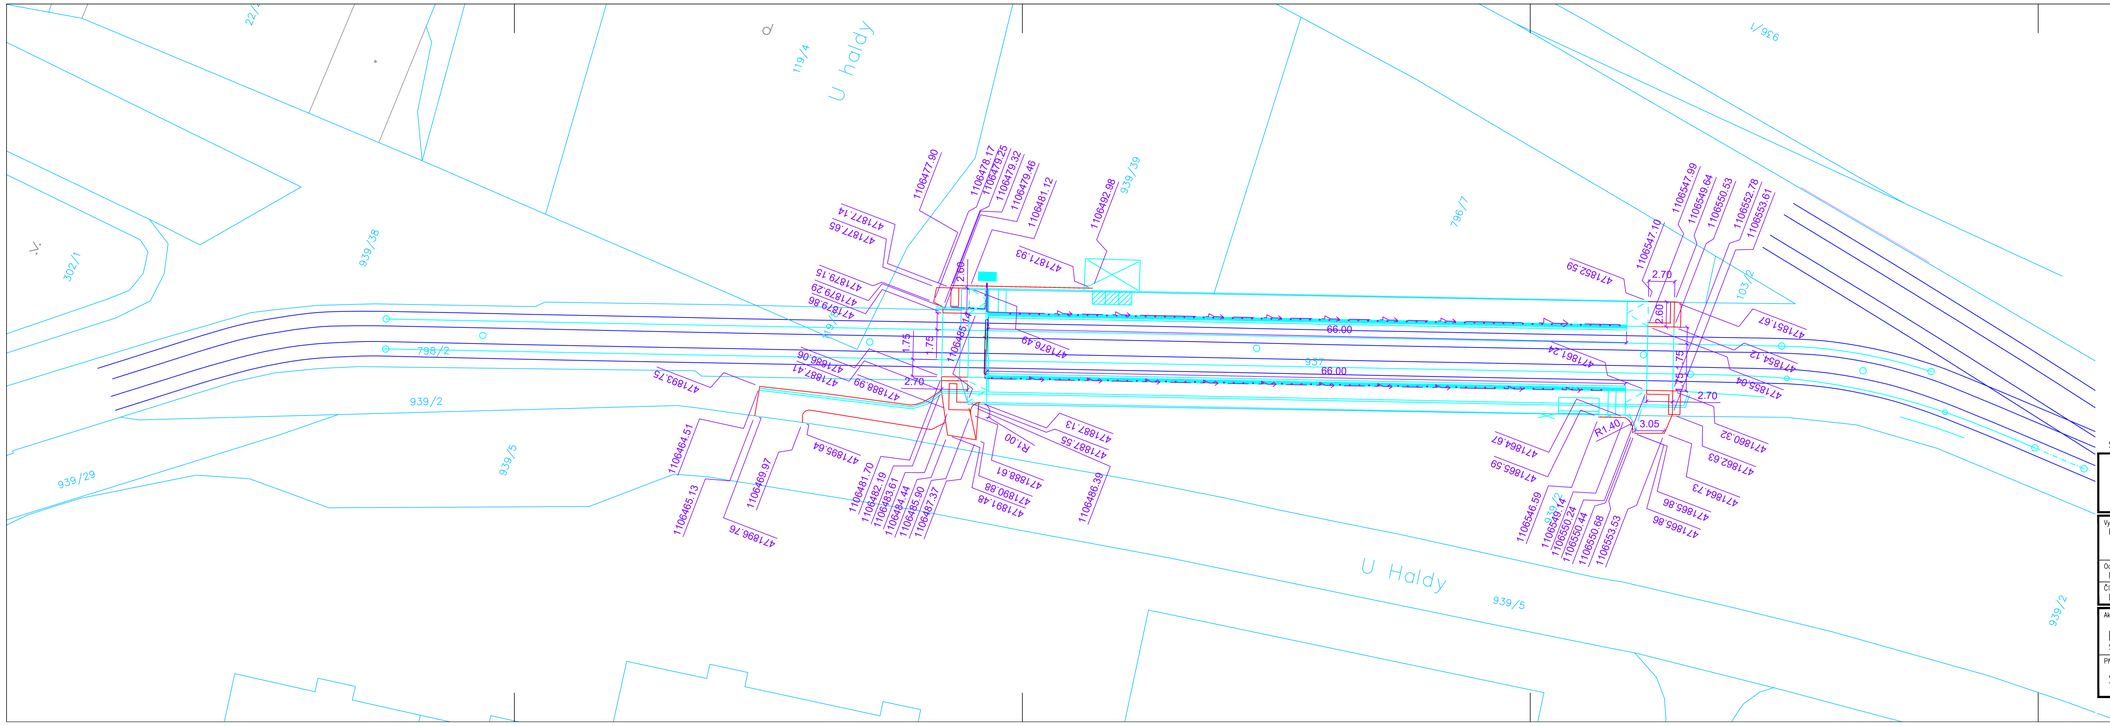

Souřadnicový systém JTSK

Výškový systém Bpv

PUDIS

projektová, průzkumná a konzultační společnost

PUDIS a.s., Podbabská 1014/20, 160 00 Praha 6
tel.: +420 267 004 111, www.pudis.cz, info@pudis.cz

Vypracoval: Ing. Michal Rubač	Hlavní inženýr projektu: Ing. Martin Krejčí	Investor: DOPRAVNÍ PODNIK OSTRAVA a.s. Poděbradova 494/2 Moravská Ostrava 702 00 Ostrava
	Výrobní ředitel: Ing. Jan Vlček	
Odpovědný projektant: Ing. Michal Rubač	Ředitel společnosti: Ing. Martin Höfler	
Číslo zakázky: D22-041	Datum: 10/2022	

Akce: PD – Rekonstrukce tram. nástupiště Provaznická (oba směry) SO101 – Místní komunikace	Měřítko: 1 : 250	Formát: 5 x A4
	Stupeň: DSÚSP+DPS	Souprava:
Příloha: SOUŘADNICE HLAVNÍCH BODŮ	Číslo přílohy: D.2.E	