


SCHÉMA VĚTVE V2 - JÍDELNA

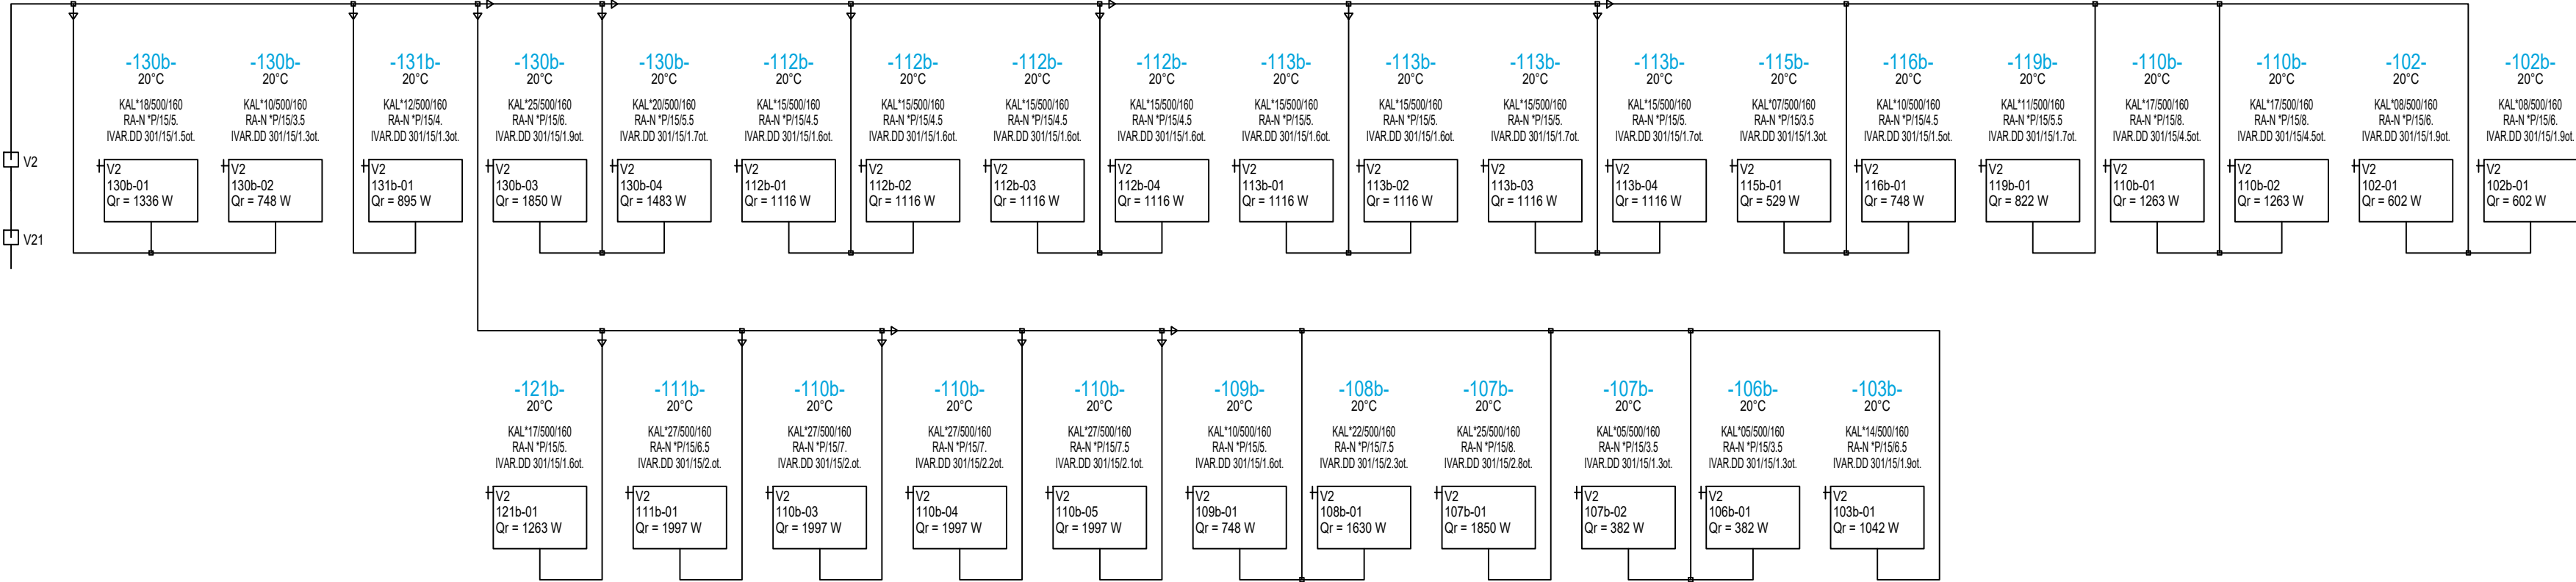

Souřadný systém: JTSK

Výškový systém: B.p.v.

INVESTOR:	VYPRACOVAL:	KONTROLOVAL:	<div><div>Tietz &amp; Kabelka</div><div>STAVBY s.r.o.</div></div>	
Statutární město Ostrava	Ing. Ladislav Strakoš	Ing. Roman Tietz		
Prokešovo náměstí 1803/8	<a href="mailto:1strakos@email.cz">1strakos@email.cz</a>	<a href="mailto:tietz@tk-sp.cz">tietz@tk-sp.cz</a>		
702 00 Moravská Ostrava	(+420) 602 726 592	(+420) 725 793 959		
AKCE:			FORMÁT	525 x 297
Rekonstrukce otopné soustavy v ZŠ Pěší 1/66, Ostrava-Muglinov			DATUM	ÚNOR 2023
UMÍSTĚNÍ STAVBY:			REVIZE	-
Pěší 66/1, 712 00 Slezská Ostrava, parcela 12/5, k.ú. Muglinov			ČÁST	D.1.4.1
NÁZEV VÝKRESU:			MĚŘÍTKO	ČÍSLO VÝKRESU
SCHÉMA VĚTVE V2 - JÍDELNA			1:75	D.1.4.1-07